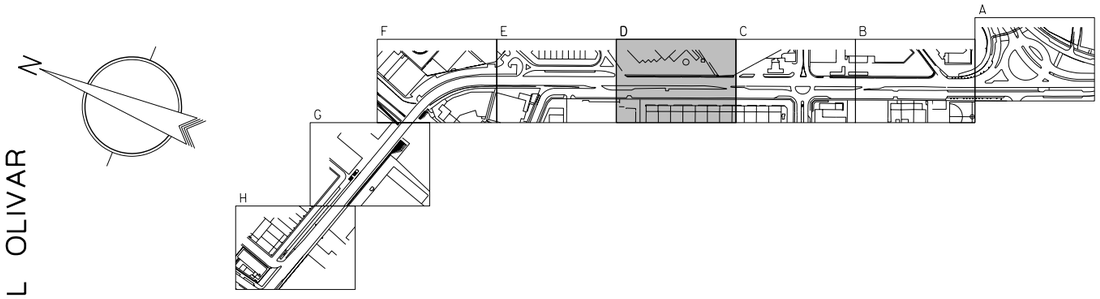

SIMBOLOGIA SERVICIOS EXISTENTES

SANEAMIENTO

- TUBERIA
- POZO REGISTRO
- SUMIDERO
- CAMARA DESCARGA

NOTA: EL DIAMETRO DE LAS TUBERIAS DE SANEAMIENTO ESTA EN CM.

ABASTECIMIENTO

- TUBERIA
- LLAVE DE COMPUERTA
- BRIDA CIEGA
- BOCA DE RIEGO
- DESAGÜE
- HIDRANTE
- VENTOSA
- ARQUETA CIRCULAR

NOTA: EL DIAMETRO DE LAS TUBERIAS DE ABASTECIMIENTO ESTA EN MM.

CALLE MONASTERIO
SANTA MARIA DEL OLIVAR

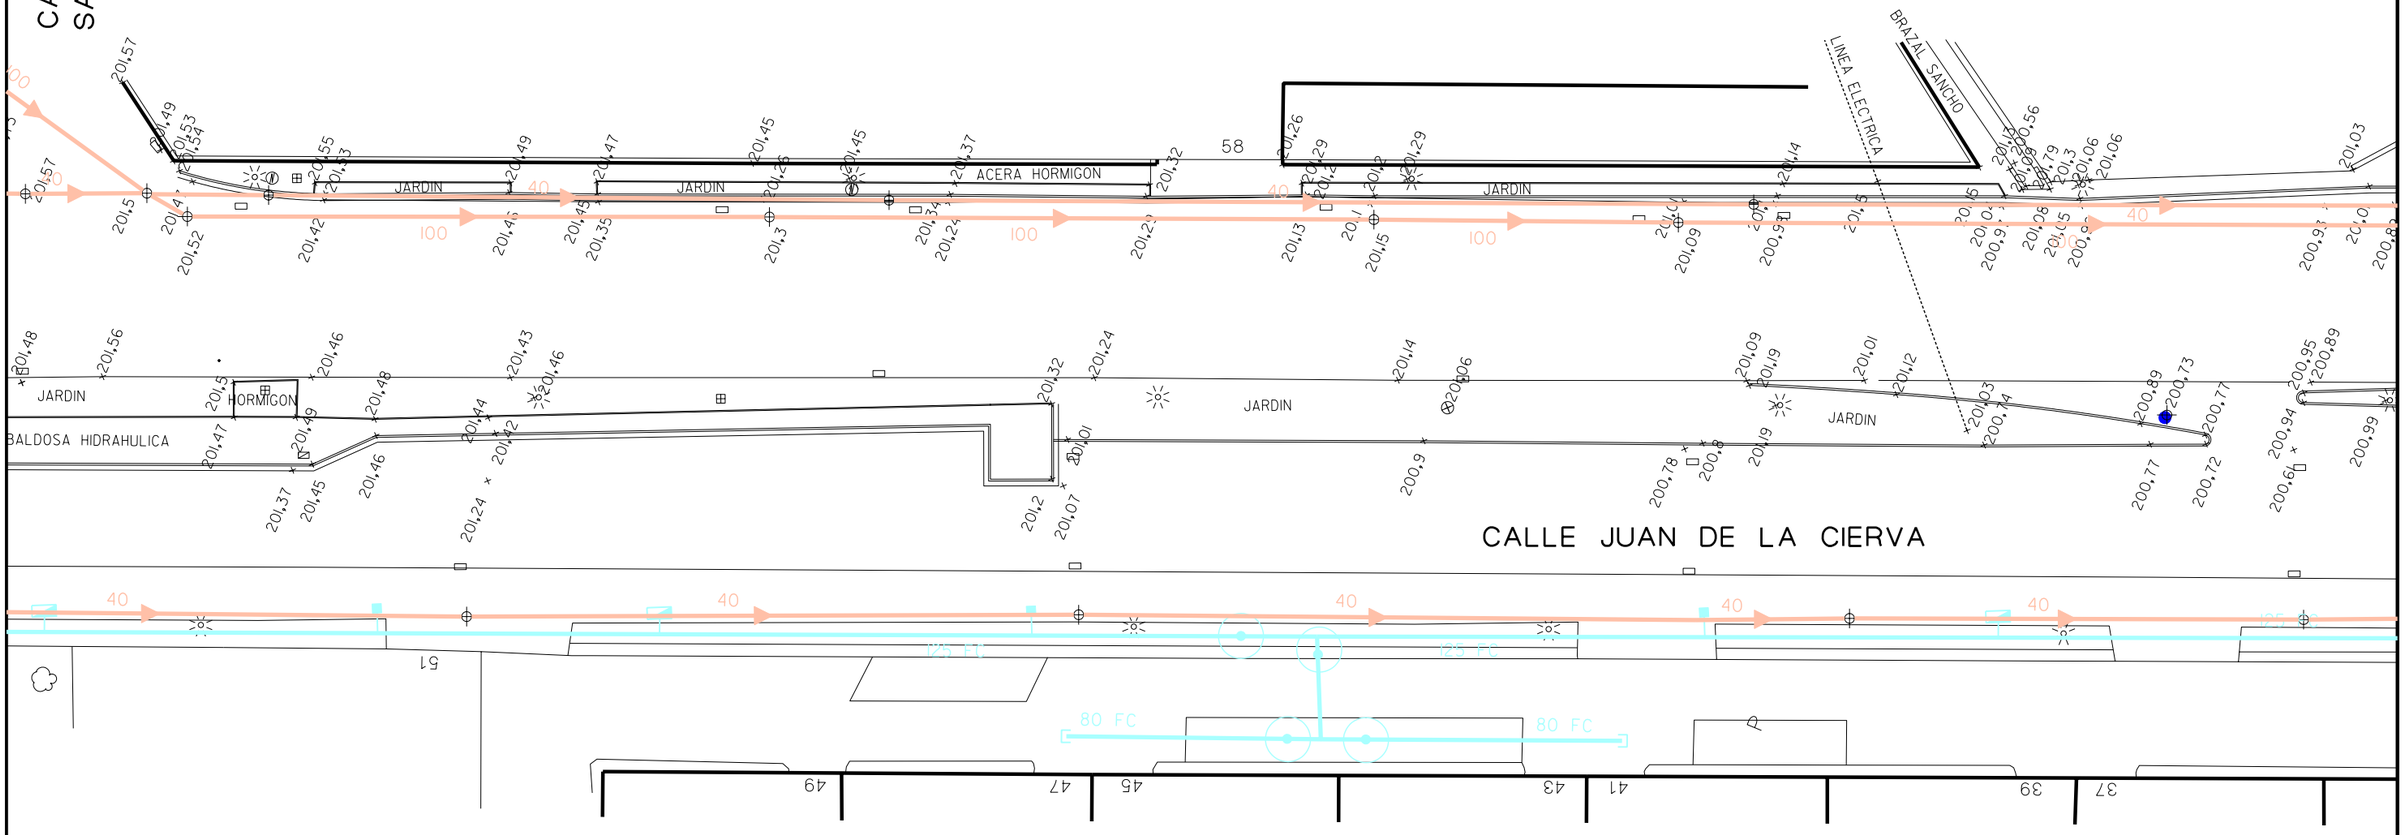

Zaragoza AYUNTAMIENTO	AREA DE URBANISMO, INFRAESTRUCTURAS, EQUIPAMIENTOS Y VIVIENDA DEPARTAMENTO DE PLANIFICACIÓN Y DESARROLLO DE INFRAESTRUCTURAS	OFICINA TÉCNICA ADMINISTRATIVA DE INFRAESTRUCTURAS	INGENIERO DE CAMINOS C. Y P. JEFE DE LA OFICINA FELIX JIMENEZ VESPERINAS	JEFE DE LA UNIDAD DE PROYECTOS JAVIER VILLARROYA MARTINEZ	PROYECTO : ACONDICIONAMIENTO DE LA AVENIDA ALCALDE FRANCISCO CABALLERO	FECHA: NOV. 2013 / DEL: J.ENCALADO ESCALA: 1/500 / ARCHIVO: 13103 ESCALA GRAFICA: 0 5 10	PLANO : SERVICIOS MUNICIPALES EXISTENTES	PLANO Nº 3.D