


SECCION TIPO III
ESCALA: 1/100

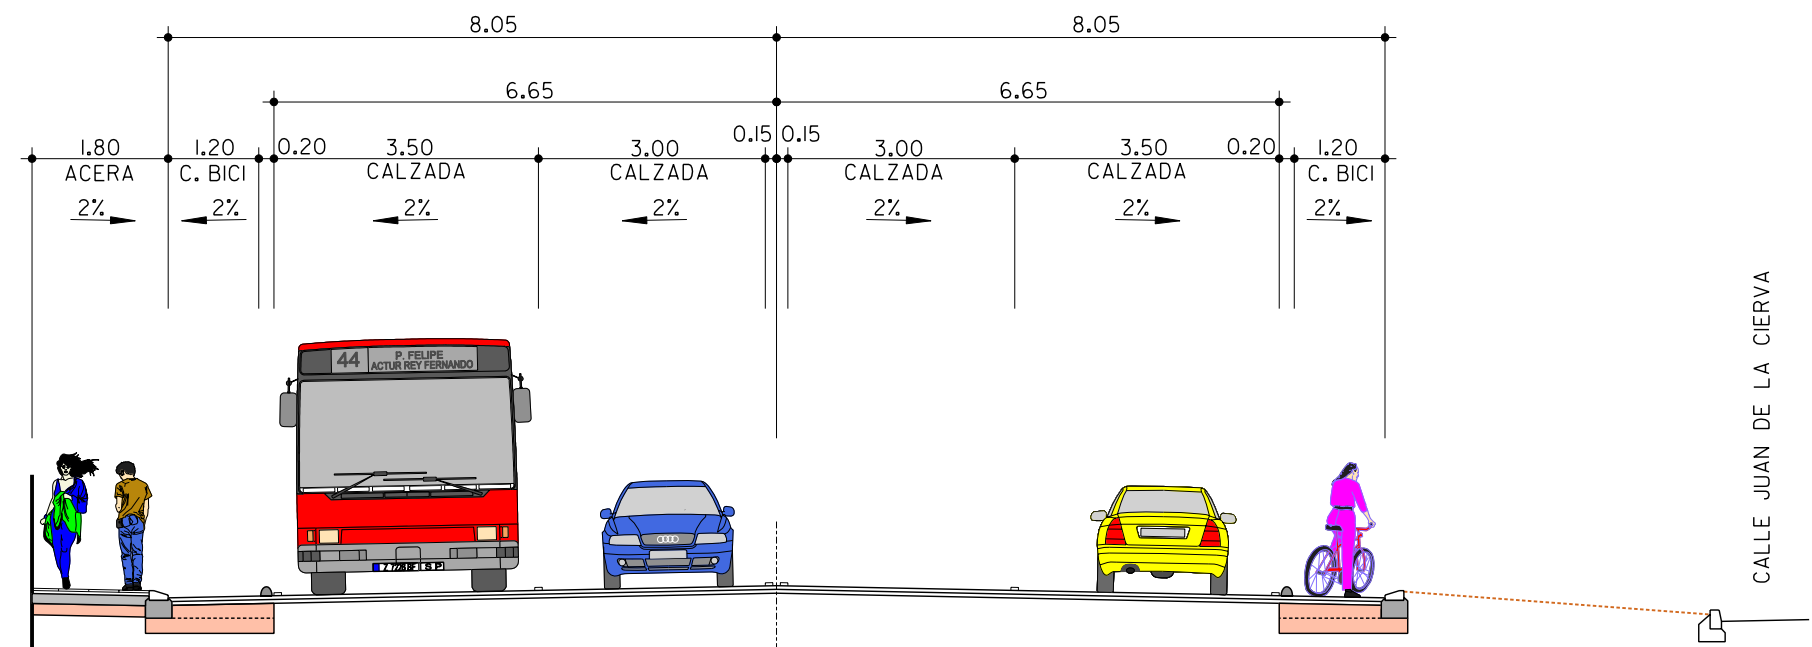

SECCION TIPO IV
ESCALA: 1/100

