


SECCION TIPO V
ESCALA: 1/100

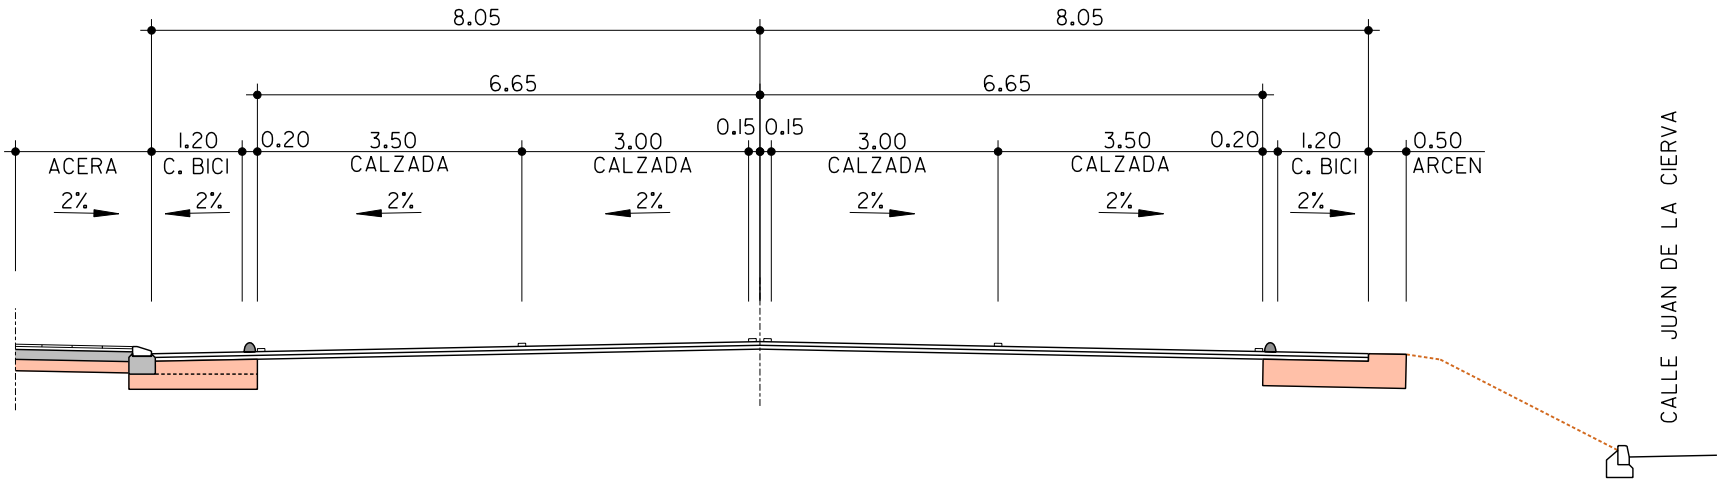

SECCION TIPO VI
ESCALA: 1/100

