


SECCION TIPO VII
ESCALA: 1/100

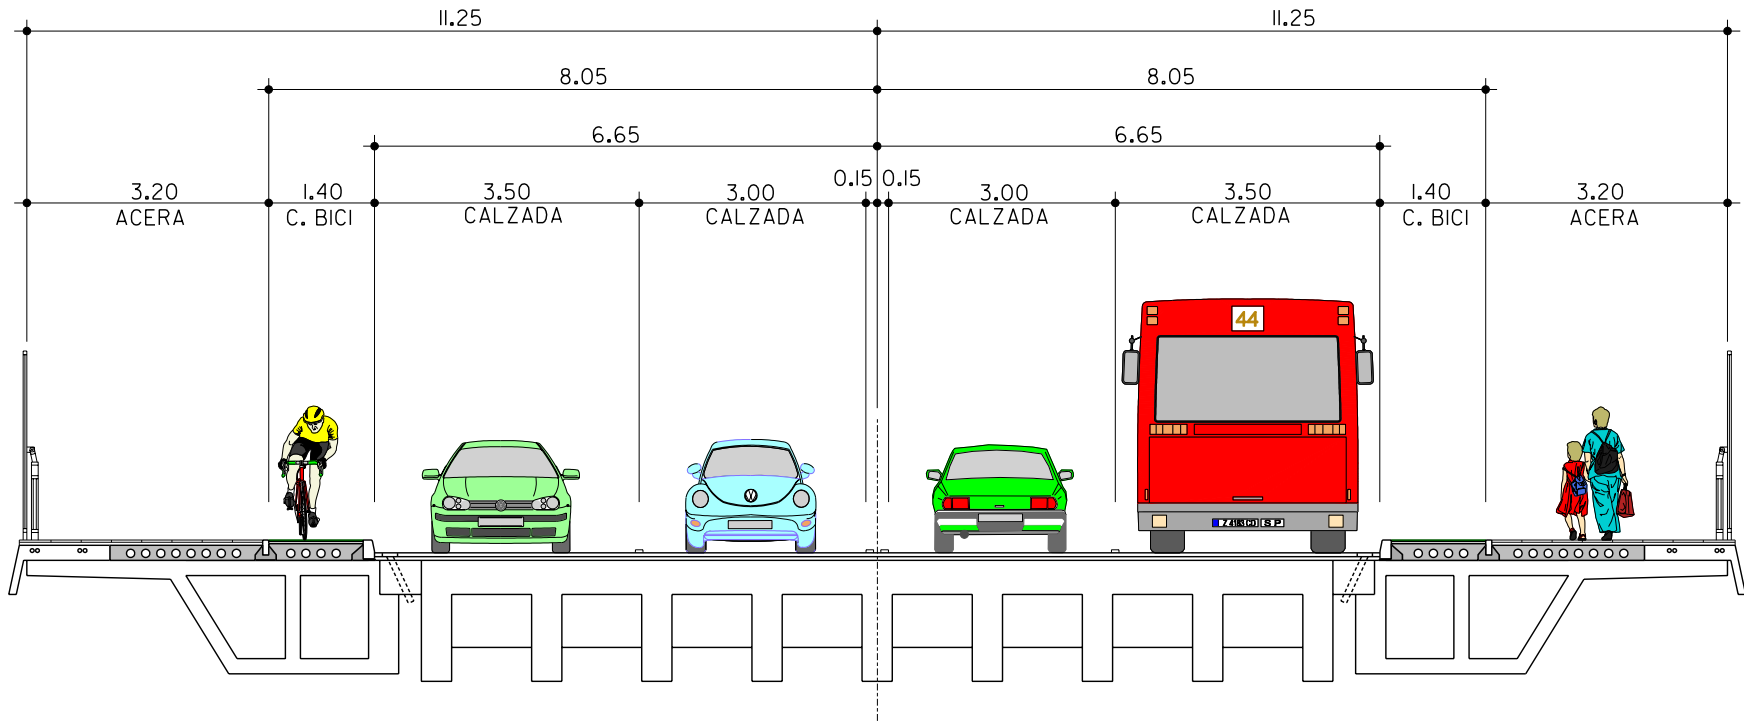

SECCION TIPO VIII
ESCALA: 1/100

