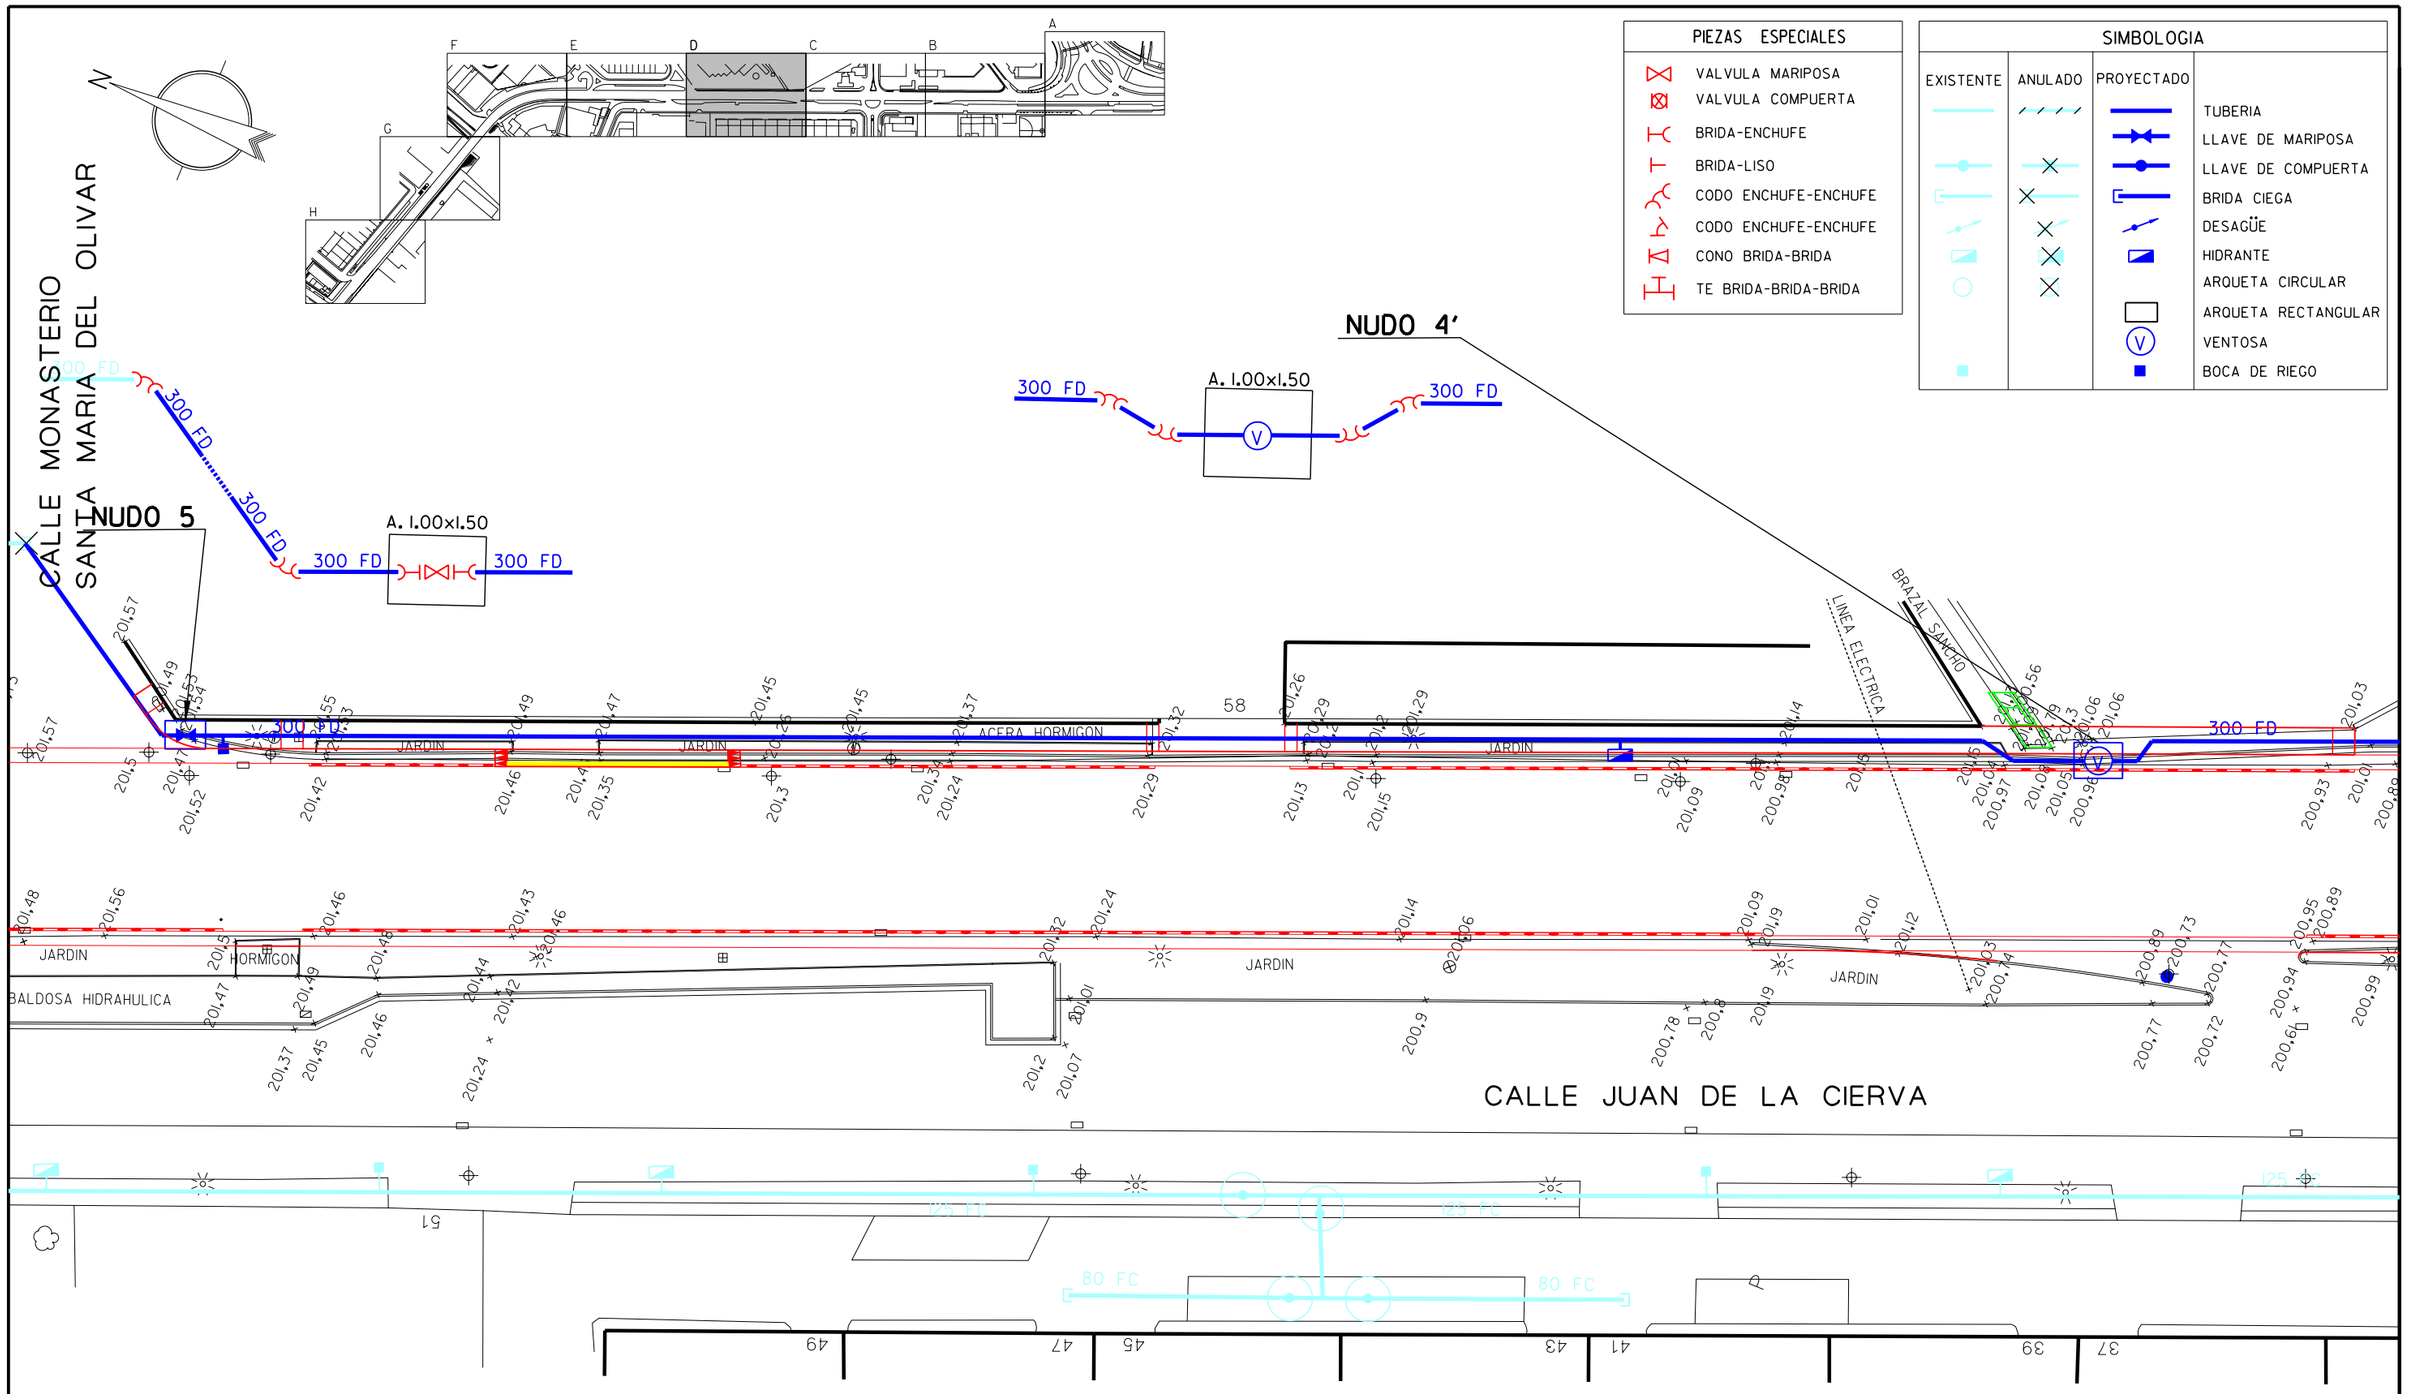


| | | | | | | | |
|---|---|---|---|---|---|---|---|
| Zaragoza AYUNTAMIENTO | AREA DE URBANISMO, INFRAESTRUCTURAS, EQUIPAMIENTOS Y VIVIENDA<br>DEPARTAMENTO DE PLANIFICACIÓN Y DESARROLLO DE INFRAESTRUCTURAS | OFICINA TÉCNICA ADMINISTRATIVA DE INFRAESTRUCTURAS | INGENIERO DE CAMINOS C. Y P.<br>JEFE DE LA OFICINA<br>FELIX JIMENEZ VESPERINAS | JEFE DE LA UNIDAD DE PROYECTOS<br>JAVIER VILLARROYA MARTINEZ | PROYECTO :<br>ACONDICIONAMIENTO DE LA AVENIDA ALCALDE FRANCISCO CABALLERO | FECHA: NOV. 2013 / DEL: J.ENCALADO<br>ESCALA: 1/500 / ARCHIVO: 13103<br>ESCALA GRAFICA: 0 5 10 | PLANO :<br>PLANTA DE ABASTECIMIENTO DE AGUA | PLANO Nº<br>7.D |