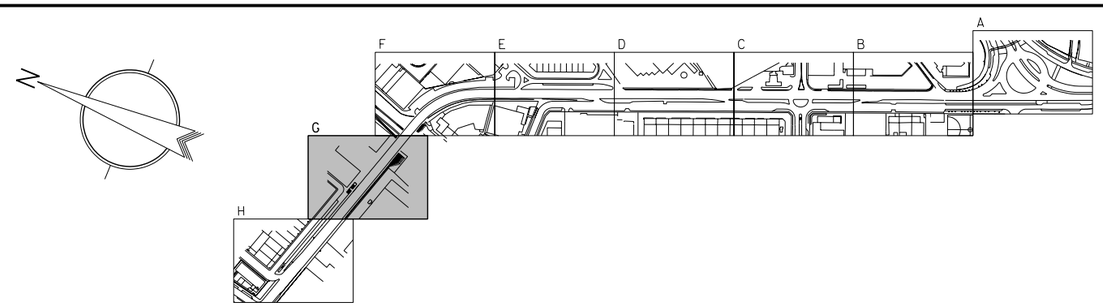

CALLE CHARLES SAURIA

BALDOSA HIDRAHULICA

SIMBOLOGIA

EXISTENTE	ANULADO	PROYECTADO	
			TUBERIA
			POZO DE REGISTRO
			SUMIDERO
			CAMARA DE DESCARGA

Zaragoza AYUNTAMIENTO

AREA DE URBANISMO, INFRAESTRUCTURAS, EQUIPAMIENTOS Y VIVIENDA
DEPARTAMENTO DE PLANIFICACIÓN Y DESARROLLO DE INFRAESTRUCTURAS

OFICINA TÉCNICA ADMINISTRATIVA DE INFRAESTRUCTURAS

INGENIERO DE CAMINOS C. Y P. JEFE DE LA OFICINA: FELIX JIMENEZ VESPERINAS

JEFE DE LA UNIDAD DE PROYECTOS: JAVIER VILLARROYA MARTINEZ

PROYECTO : ACONDICIONAMIENTO DE LA AVENIDA ALCALDE FRANCISCO CABALLERO

FECHA: NOV. 2013 | DEL: J.ENCALADO
ESCALA: 1/500 | ARCHIVO: 13103
ESCALA GRAFICA: 0 5 10

PLANO : PLANTA DE SANEAMIENTO

PLANO Nº 8.6