SECCIÓN A-A
ESCALA 1:20

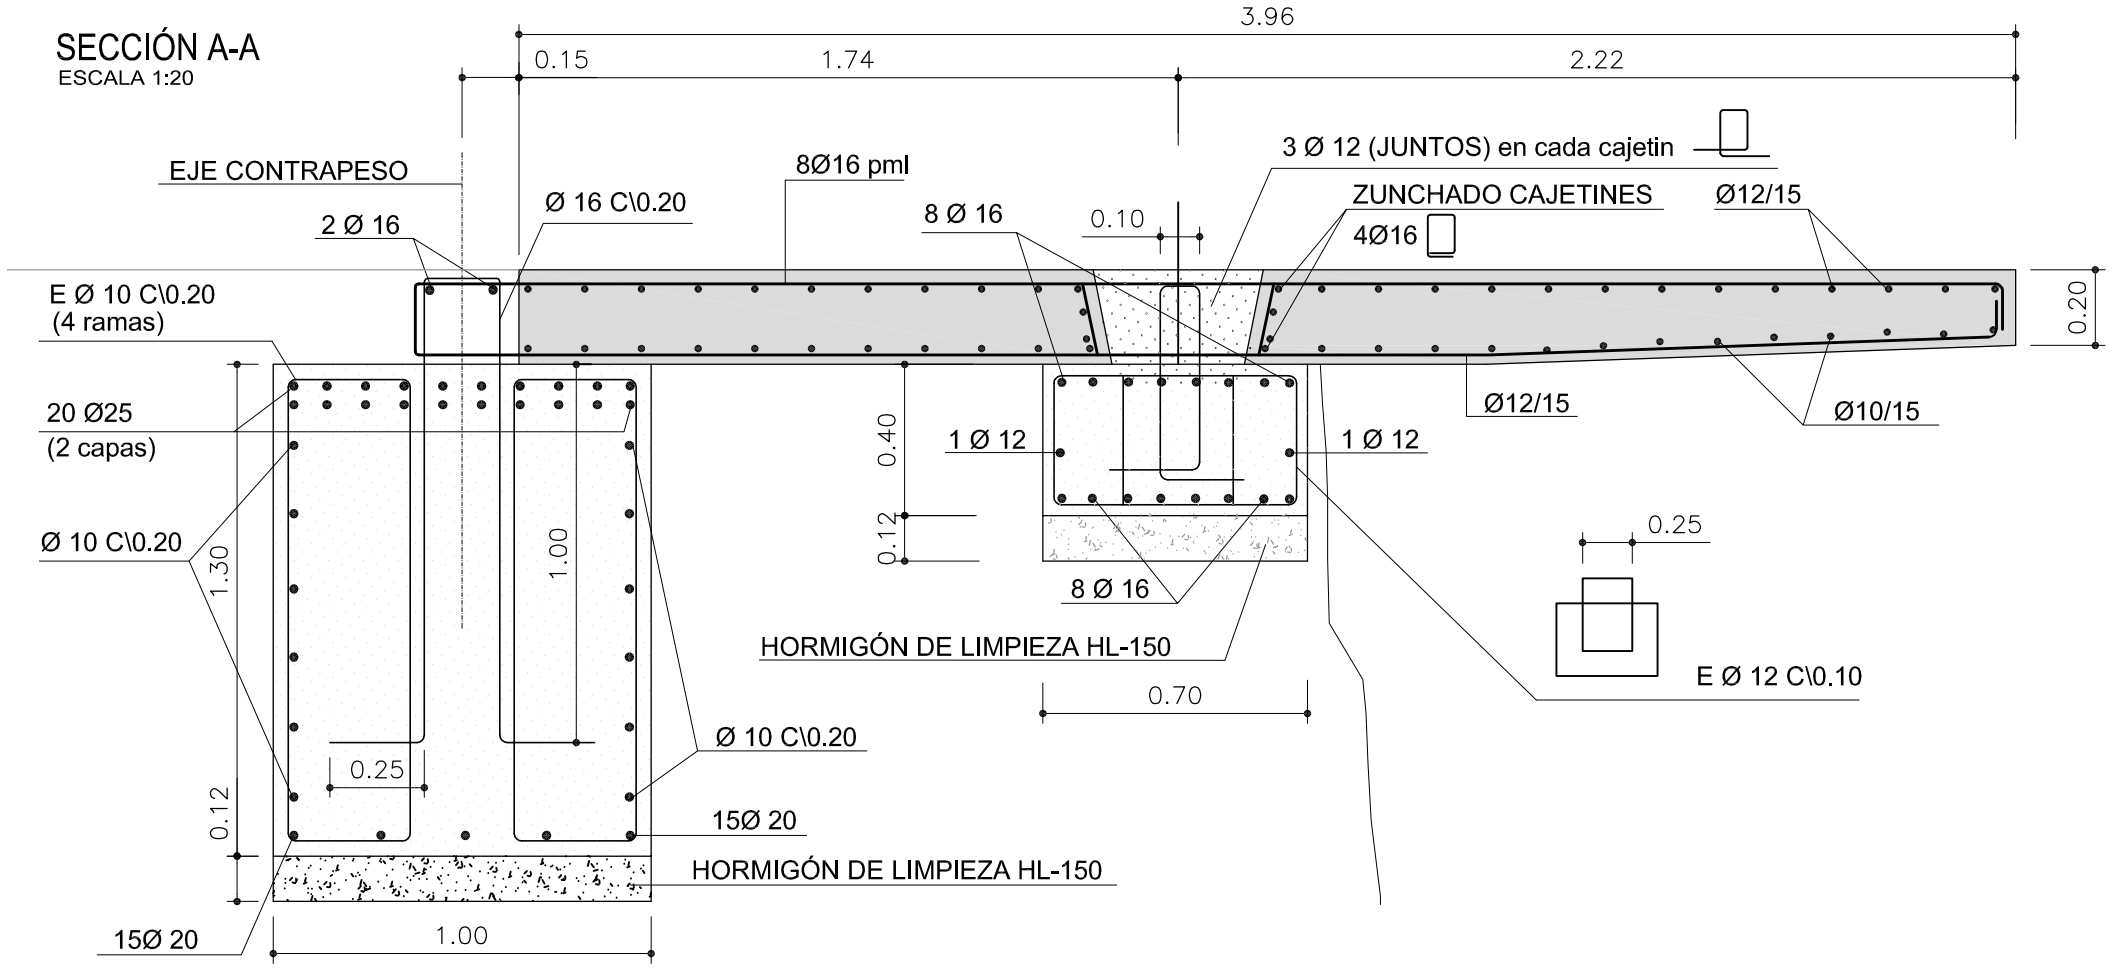

- HORMIGON
  - Placas: HA-40/B/17/II b
  - (1) : HA-25/P/20/II b
- ACERO
  - PASIVO : B 500 S
  - ACTIVO : Cordones Y 1860S7

ESQUEMA SECCIONES
ESCALA S/E

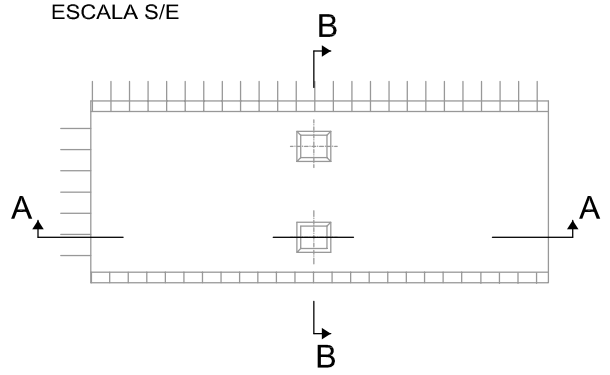

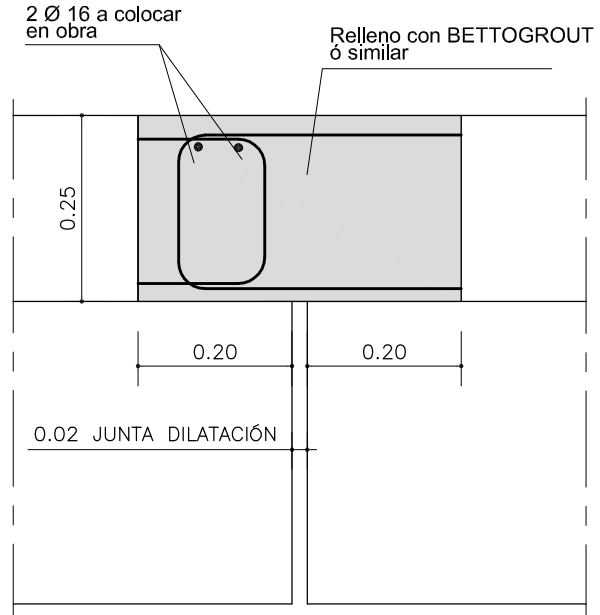

DETALLE "A"
ESCALA 1:10

SECCION B-B
ESCALA 1:20

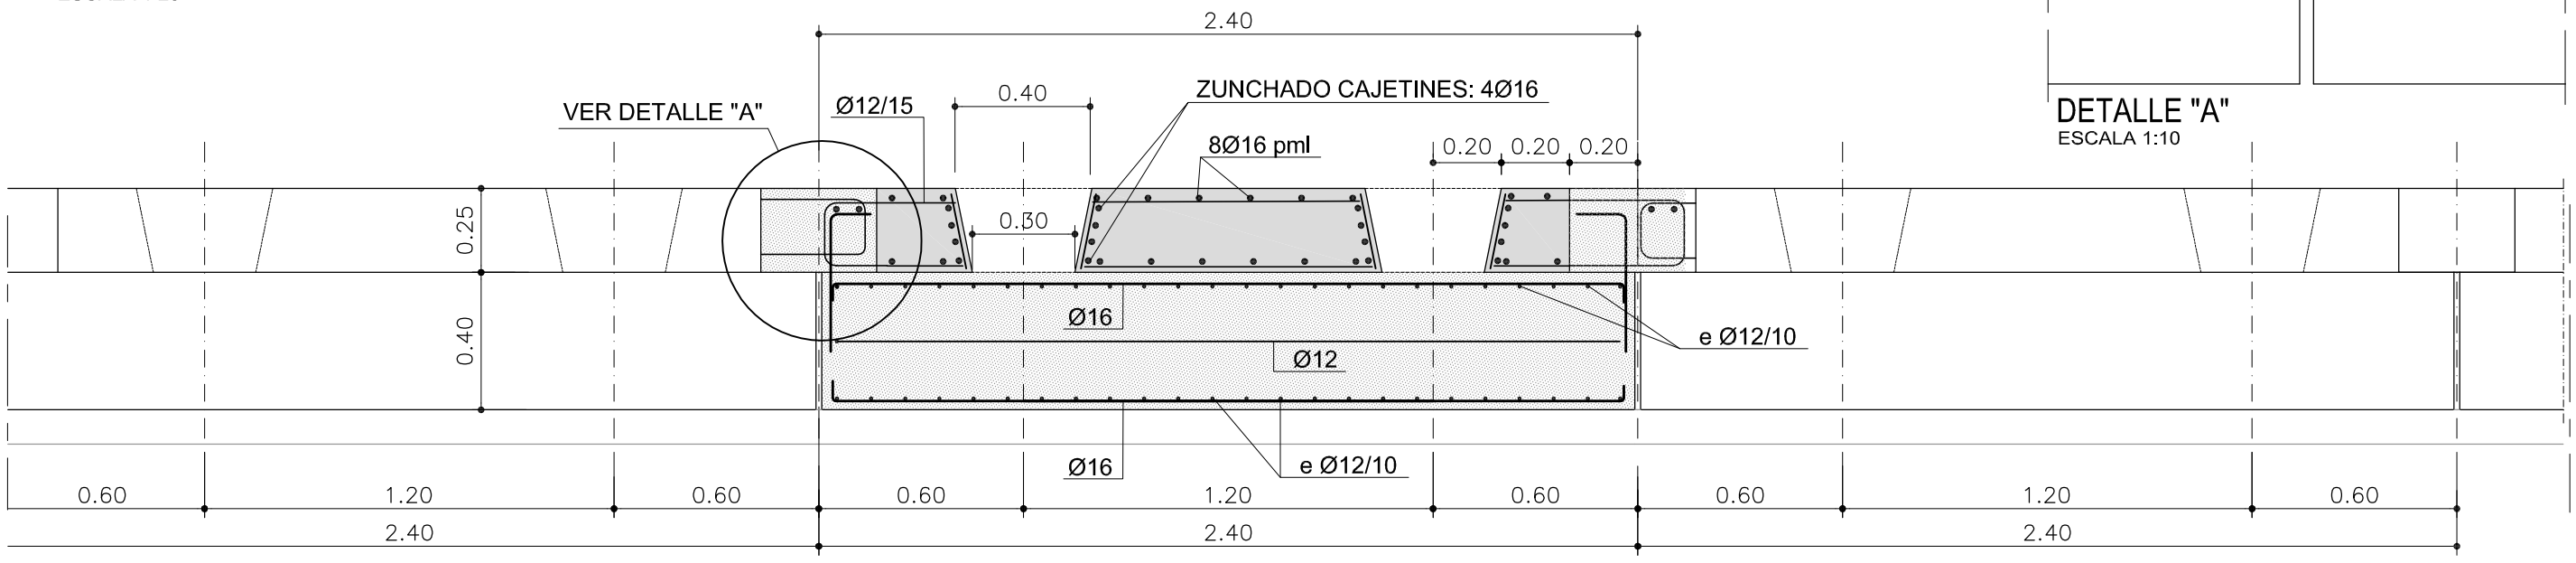

Zaragoza AYUNTAMIENTO	AREA DE URBANISMO, INFRAESTRUCTURAS, EQUIPAMIENTOS Y VIVIENDA DEPARTAMENTO DE PLANIFICACIÓN Y DESARROLLO DE INFRAESTRUCTURAS	OFICINA TÉCNICA ADMINISTRATIVA DE INFRAESTRUCTURAS	INGENIERO DE CAMINOS C. Y P. JEFE DE LA OFICINA FÉLIX JIMÉNEZ VESPERINAS	JEFE DE LA UNIDAD DE PROYECTOS JAVIER VILLARROYA MARTÍNEZ	ASISTENCIA TÉCNICA CONSULTOR DE INGENIERÍA S.L. MANUEL MARÍN	PROYECTO : ACONDICIONAMIENTO DE LA AVENIDA ALCALDE FRANCISCO CABALLERO	FECHA: NOV. 2013 DEL: C.L.C. ESCALA: 1/500 ARCHIVO: 13103 ESCALA GRÁFICA:	PLANO : DEFINICION PLACAS DE VOLADIZO II	PLANO Nº 13.10