



JUNTA DE DILATACIÓN

ESCALA S/E

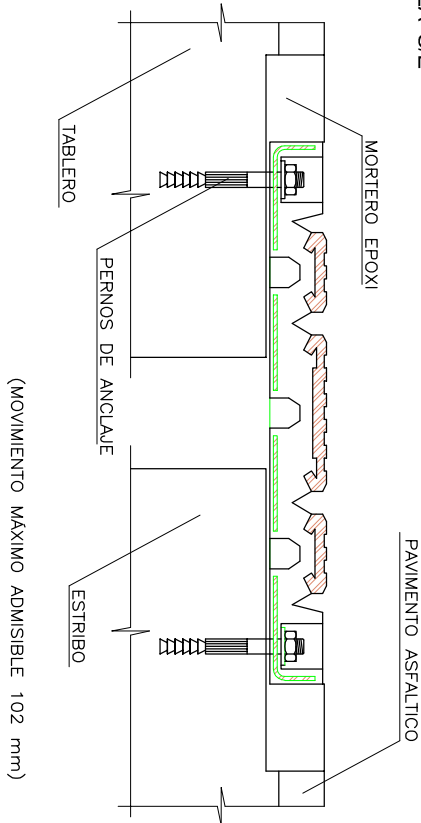


ALZADO DE LA BARRERA ANTIVANDÁLICA

ESCALA 1:50

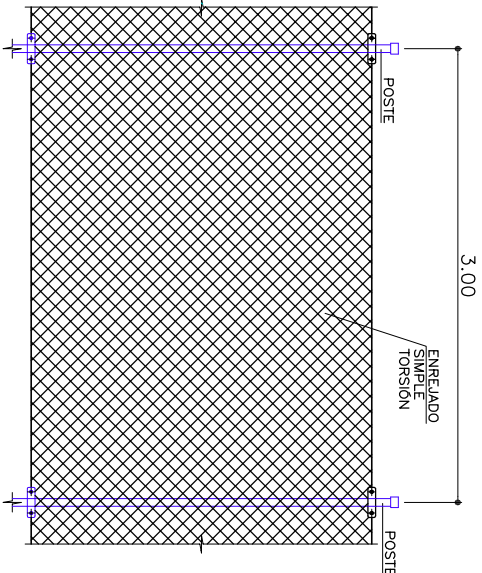


DETALLES SUMIDERO PUNTE

ESCALA s/e

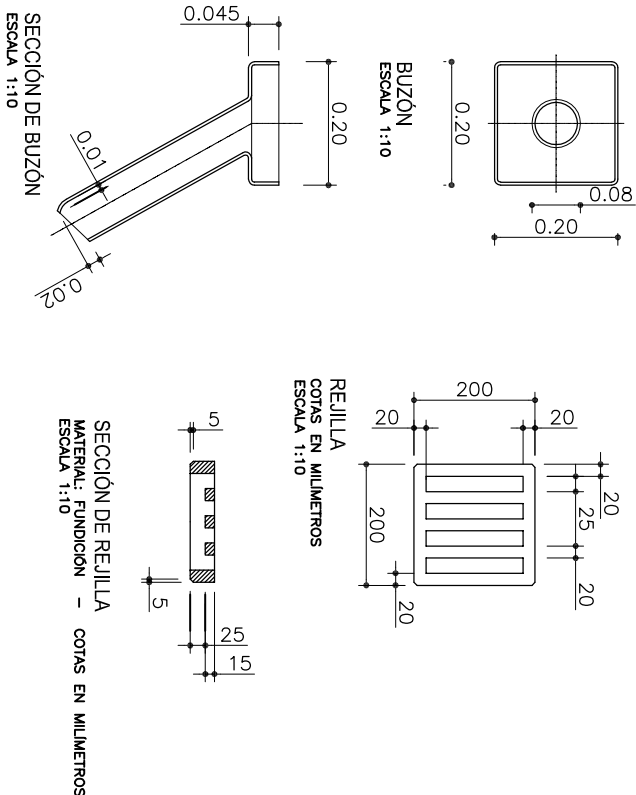

ARMADURA ANCLAJE IMPOSTA PREFABRICADA

ESCALA 1:20

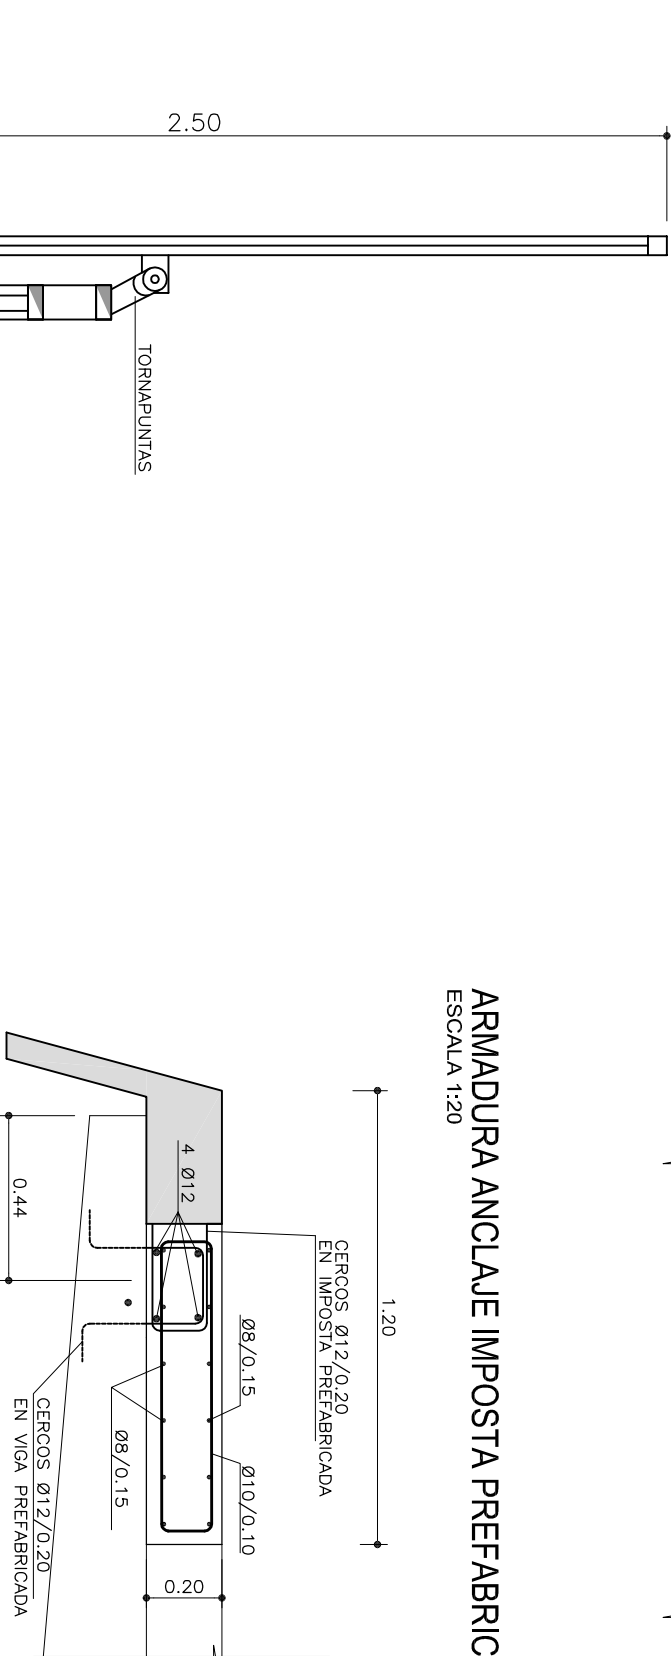

CONTROL DE CALIDAD

MATERIALES	CAIDAD	NIVEL DE CONTROL	COEFICIENTE DE SEGURIDAD
HORMIGÓN ACERA	HA-30/P/20/IIb	ESTADÍSTICO	$\gamma_c=1.50$
ACERO BARANDILLA	S-35S12G3	NORMAL	$\gamma_s=1.10$
ACERO BARRERA FLEXIBLE	S-35S12G3	NORMAL	$\gamma_s=1.10$
ACERO ANCLAJES	S-35S12G3	NORMAL	$\gamma_s=1.10$

DETALLE DE ACERA CON BARANDILLA

ESCALA 1:20

