ZONA C
ESCALA 1:200

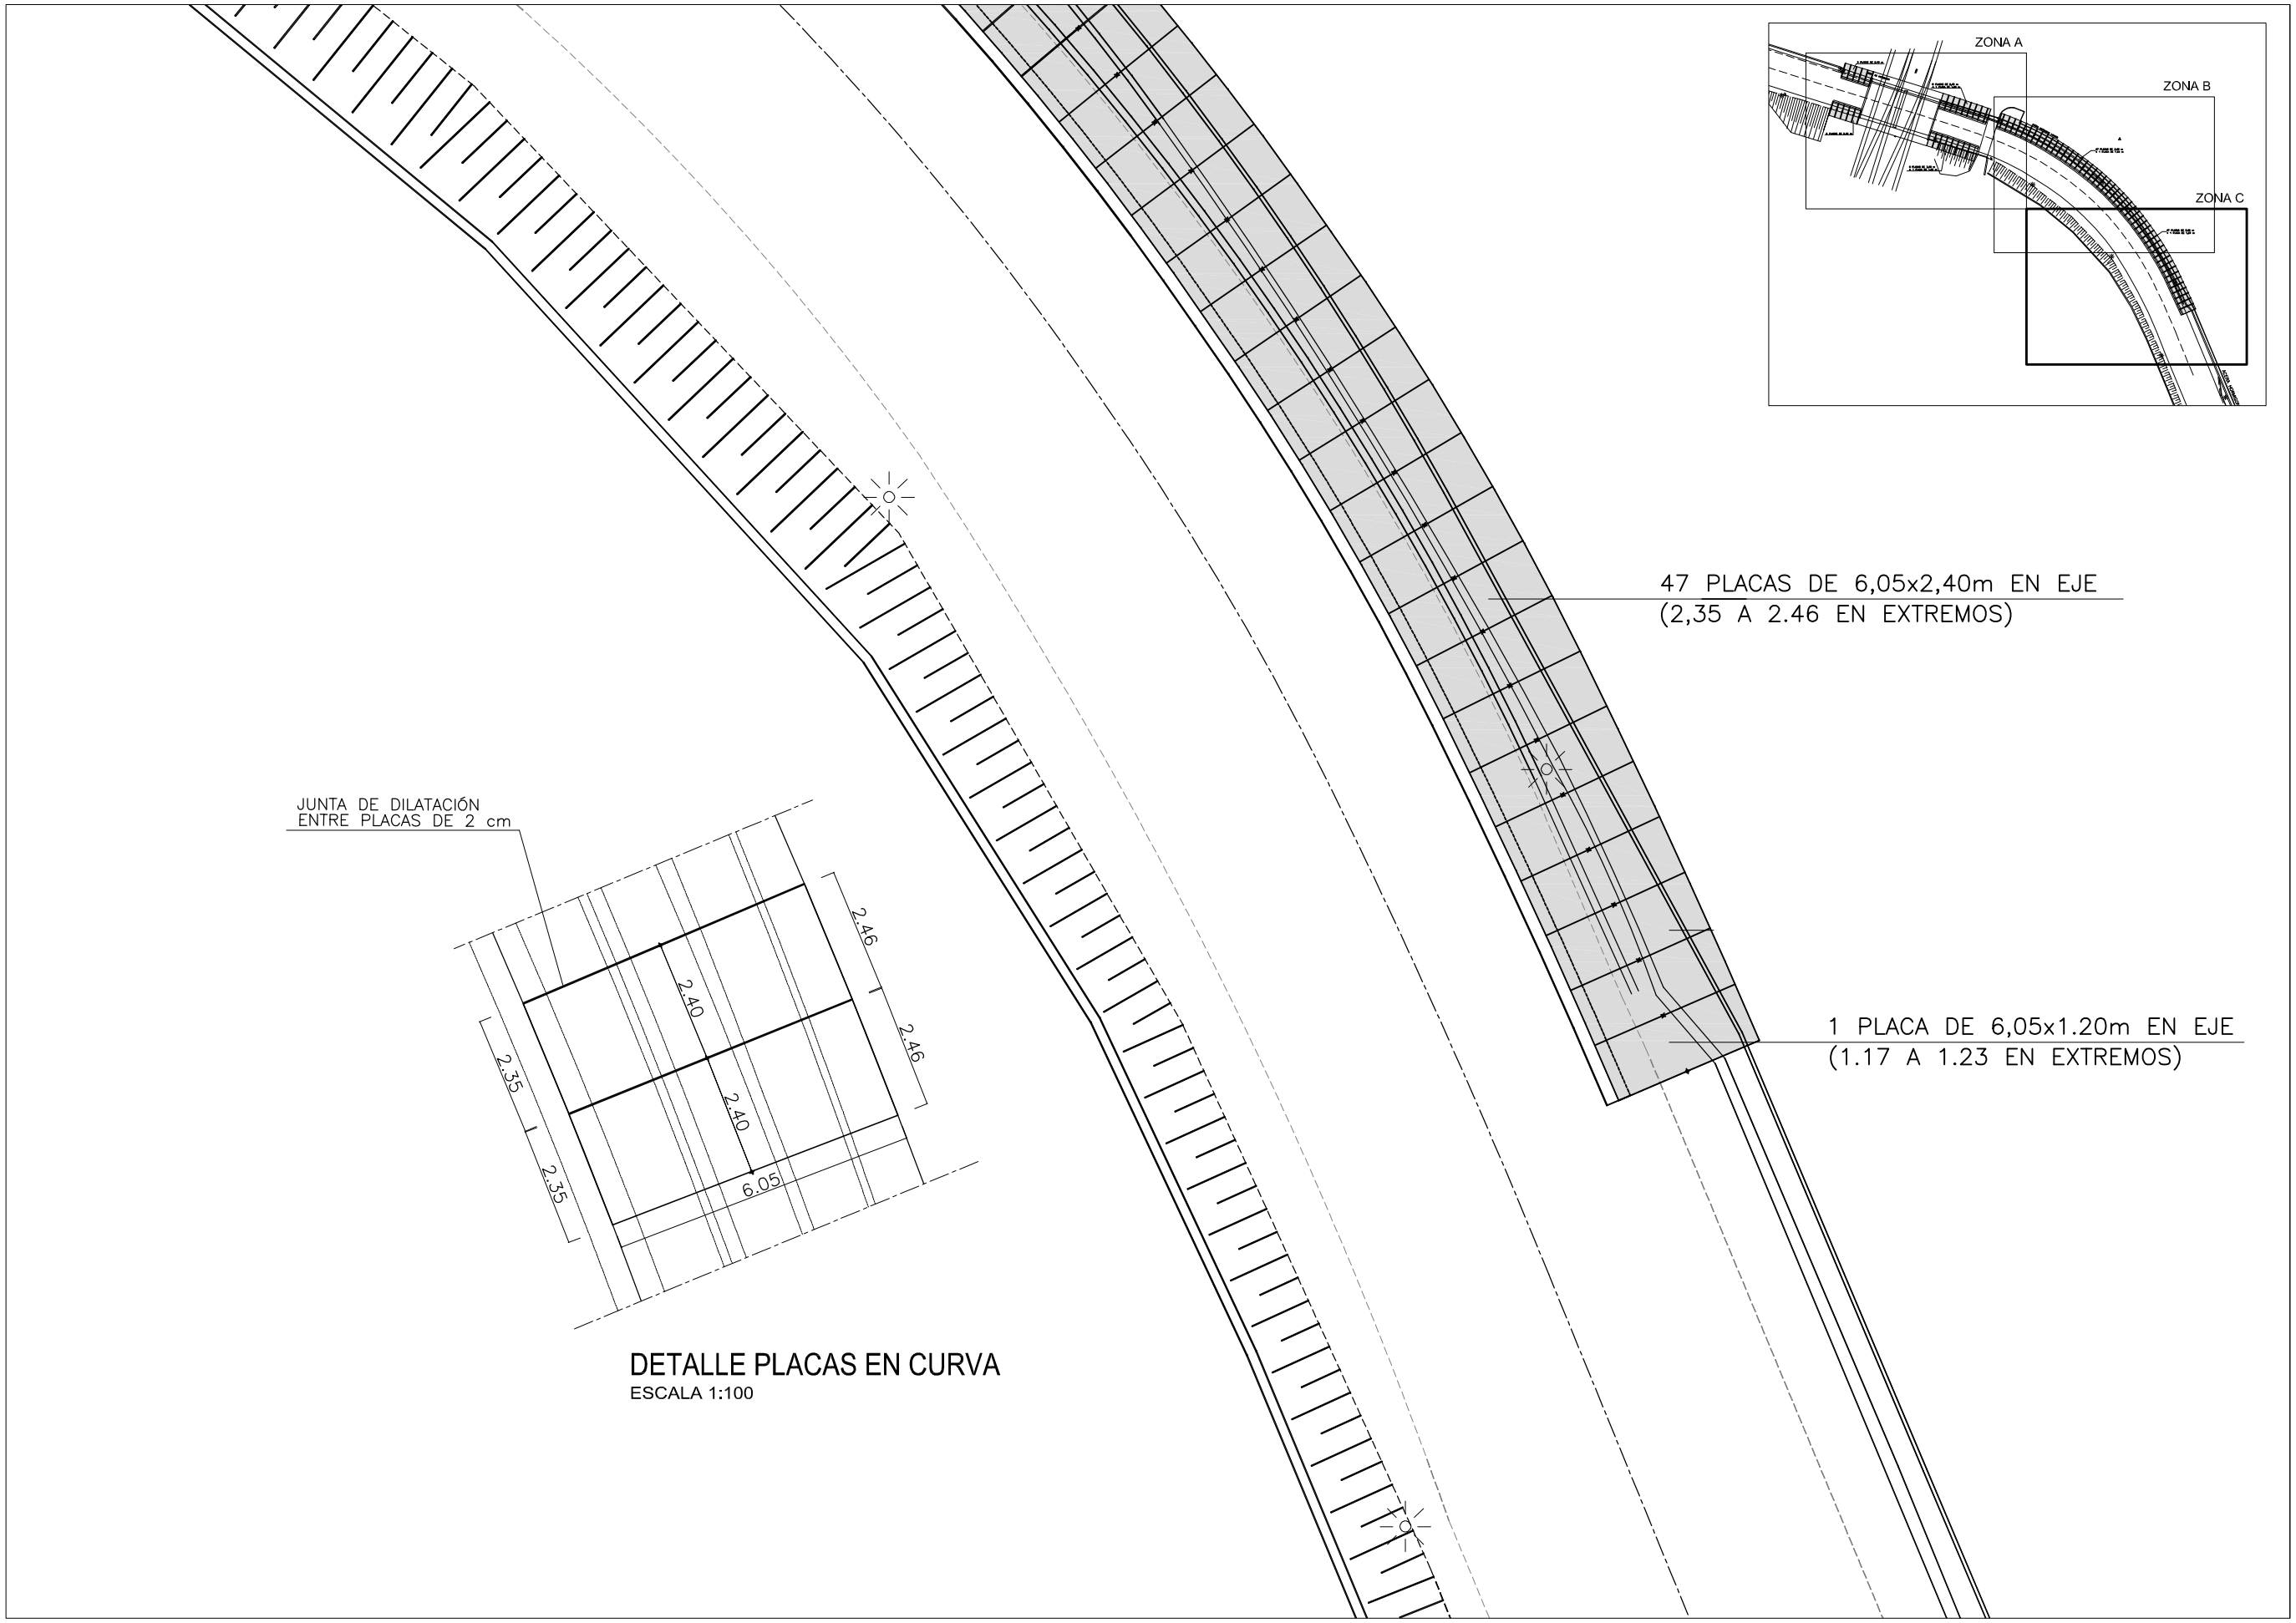

DETALLE PLACAS EN CURVA
ESCALA 1:100

Zaragoza AYUNTAMIENTO	AREA DE URBANISMO, INFRAESTRUCTURAS, EQUIPAMIENTOS Y VIVIENDA DEPARTAMENTO DE PLANIFICACIÓN Y DESARROLLO DE INFRAESTRUCTURAS	OFICINA TÉCNICA ADMINISTRATIVA DE INFRAESTRUCTURAS	INGENIERO DE CAMINOS C. Y P. JEFE DE LA OFICINA FÉLIX JIMÉNEZ VESPERINAS	JEFE DE LA UNIDAD DE PROYECTOS JAVIER VILLARROYA MARTÍNEZ	ASISTENCIA TÉCNICA CONSULTOR DE INGENIERÍA S.L. MANUEL MARÍN	PROYECTO : ACONDICIONAMIENTO DE LA AVENIDA ALCALDE FRANCISCO CABALLERO	FECHA: NOV. 2013 DEL: C.L.C. ESCALA: 1/500 ARCHIVO: 13103 ESCALA GRÁFICA: 0	PLANO : PLANTA DE REPLANTEO PLACAS DE VOLADIZO	PLANO Nº 13.8