



PLANTA LOSA

ESCALA 1:25

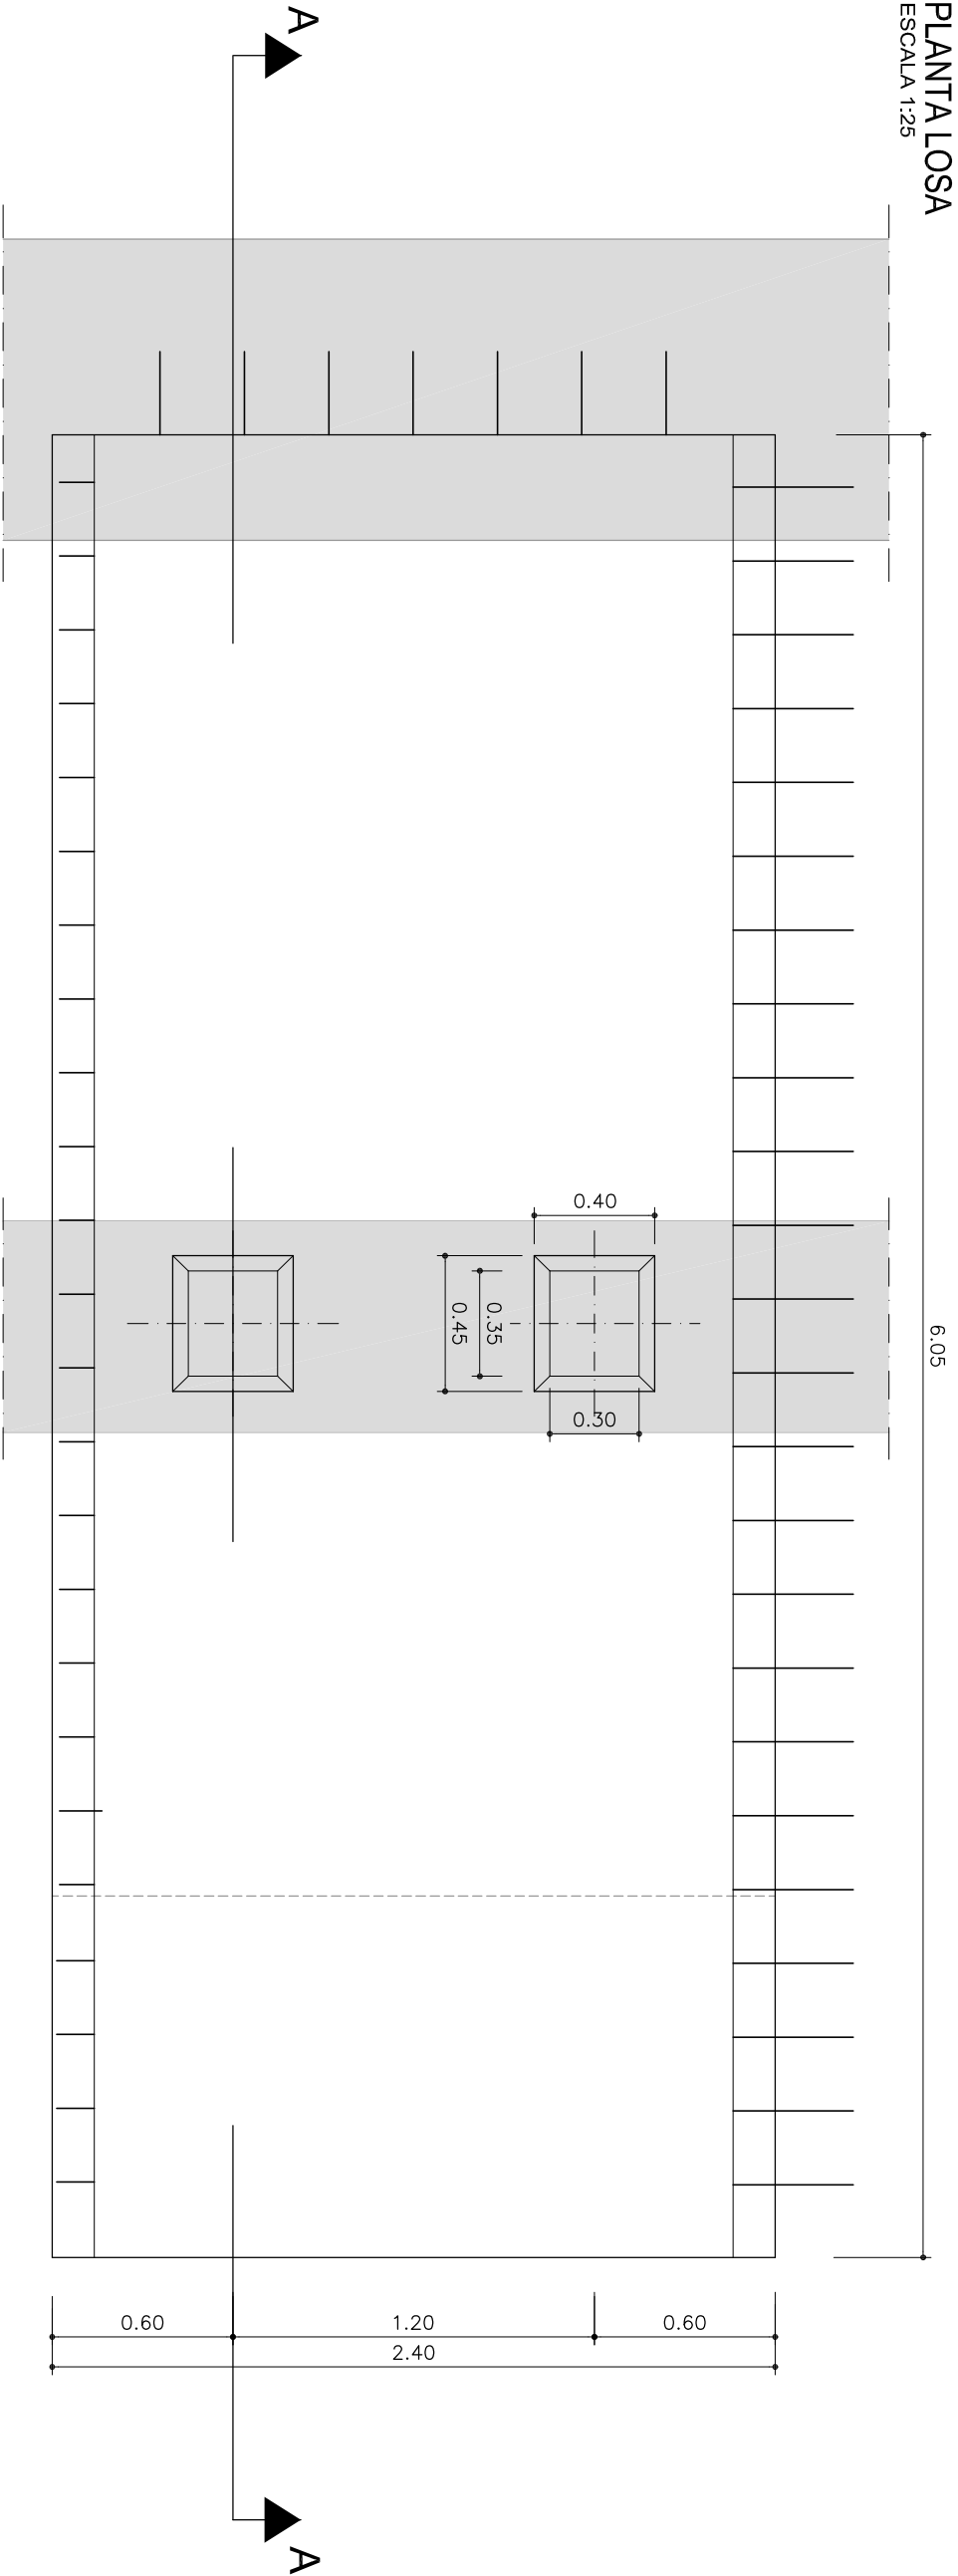

SECCIÓN LONGITUDINAL "A-A"

ESCALA 1:25

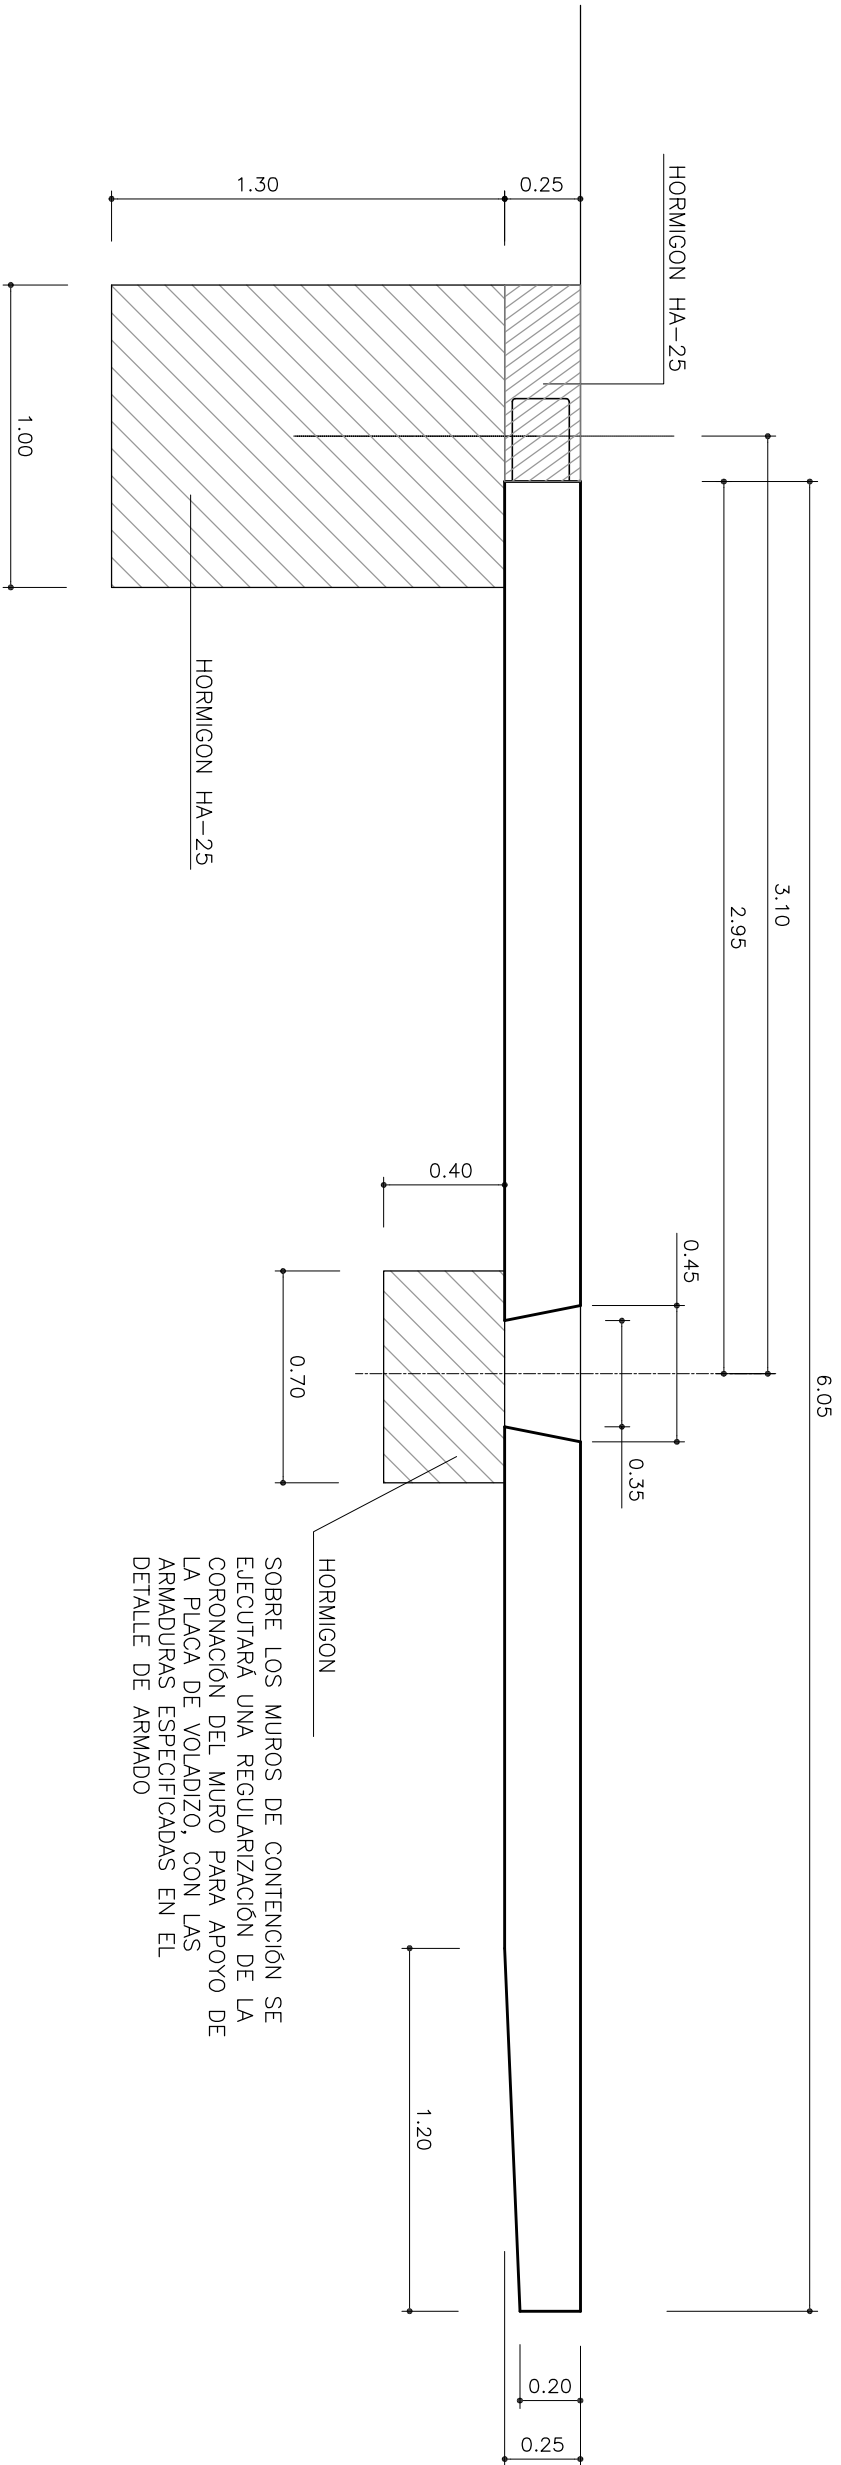

SOBRE LOS MUROS DE CONTENCIÓN SE  
EJECUTARÁ UNA REGULARIZACIÓN DE LA  
CORONACIÓN DEL MURO PARA APOYO DE  
LA PLACA DE VOLADIZO, CON LAS  
ARMADURAS ESPECIFICADAS EN EL  
DETALLE DE ARMADO