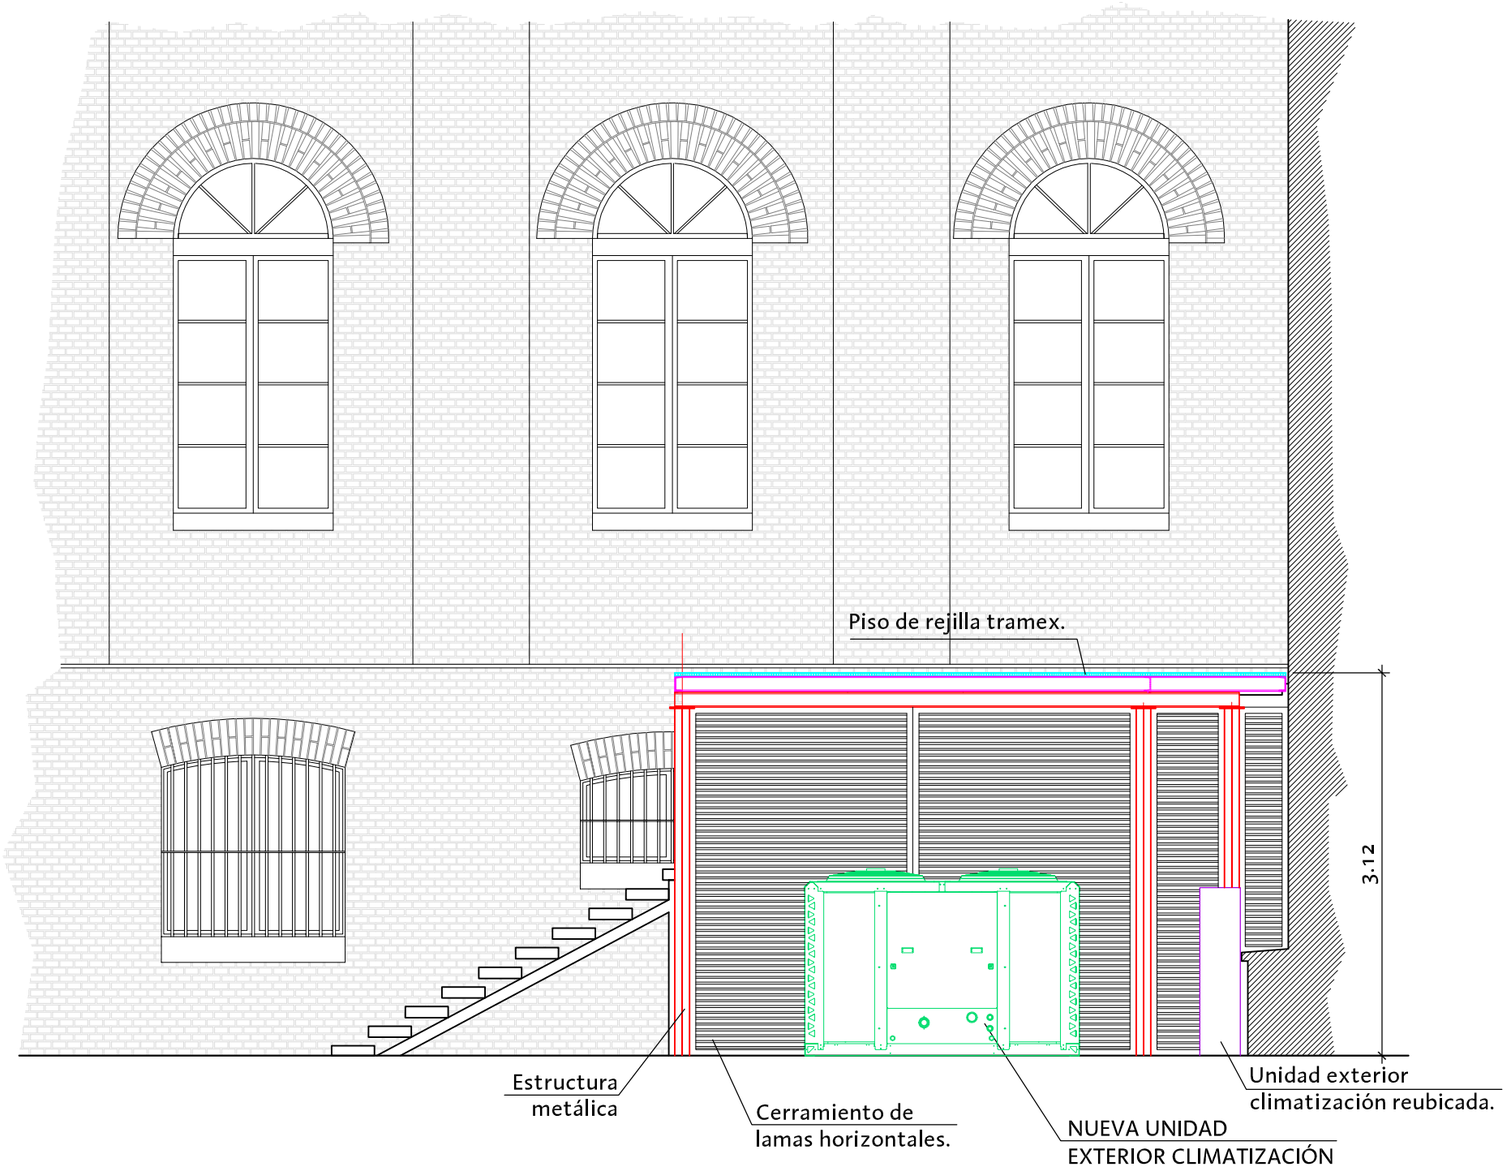

SECCION C-C

Zaragoza
AYUNTAMIENTO
GERENCIA DE URBANISMO

DIRECCIÓN DE ARQUITECTURA

OFICINA TÉCNICA DE ARQUITECTURA

PROYECTO DE EJECUCIÓN CLIMATIZACIÓN PLANTAS 1ª Y 2ª DE LA CASA AMPARO

PLANO:

ESTRUCTURA METÁLICA. ESTADO REFORMADO - SECCION "C-C' **EM-7**

INGENIERO T. INDUSTRIAL: RICARDO NAVARRO	TEC. GRADO SUP.: MANUEL ESCUDERO	ESCALA: 1/50	REM: 9
	CÓDIGO: 15-32 [OFT] CHI CASA AMPARO PL 1ª, 2ª ICL	FECHA: JULIO 2016	