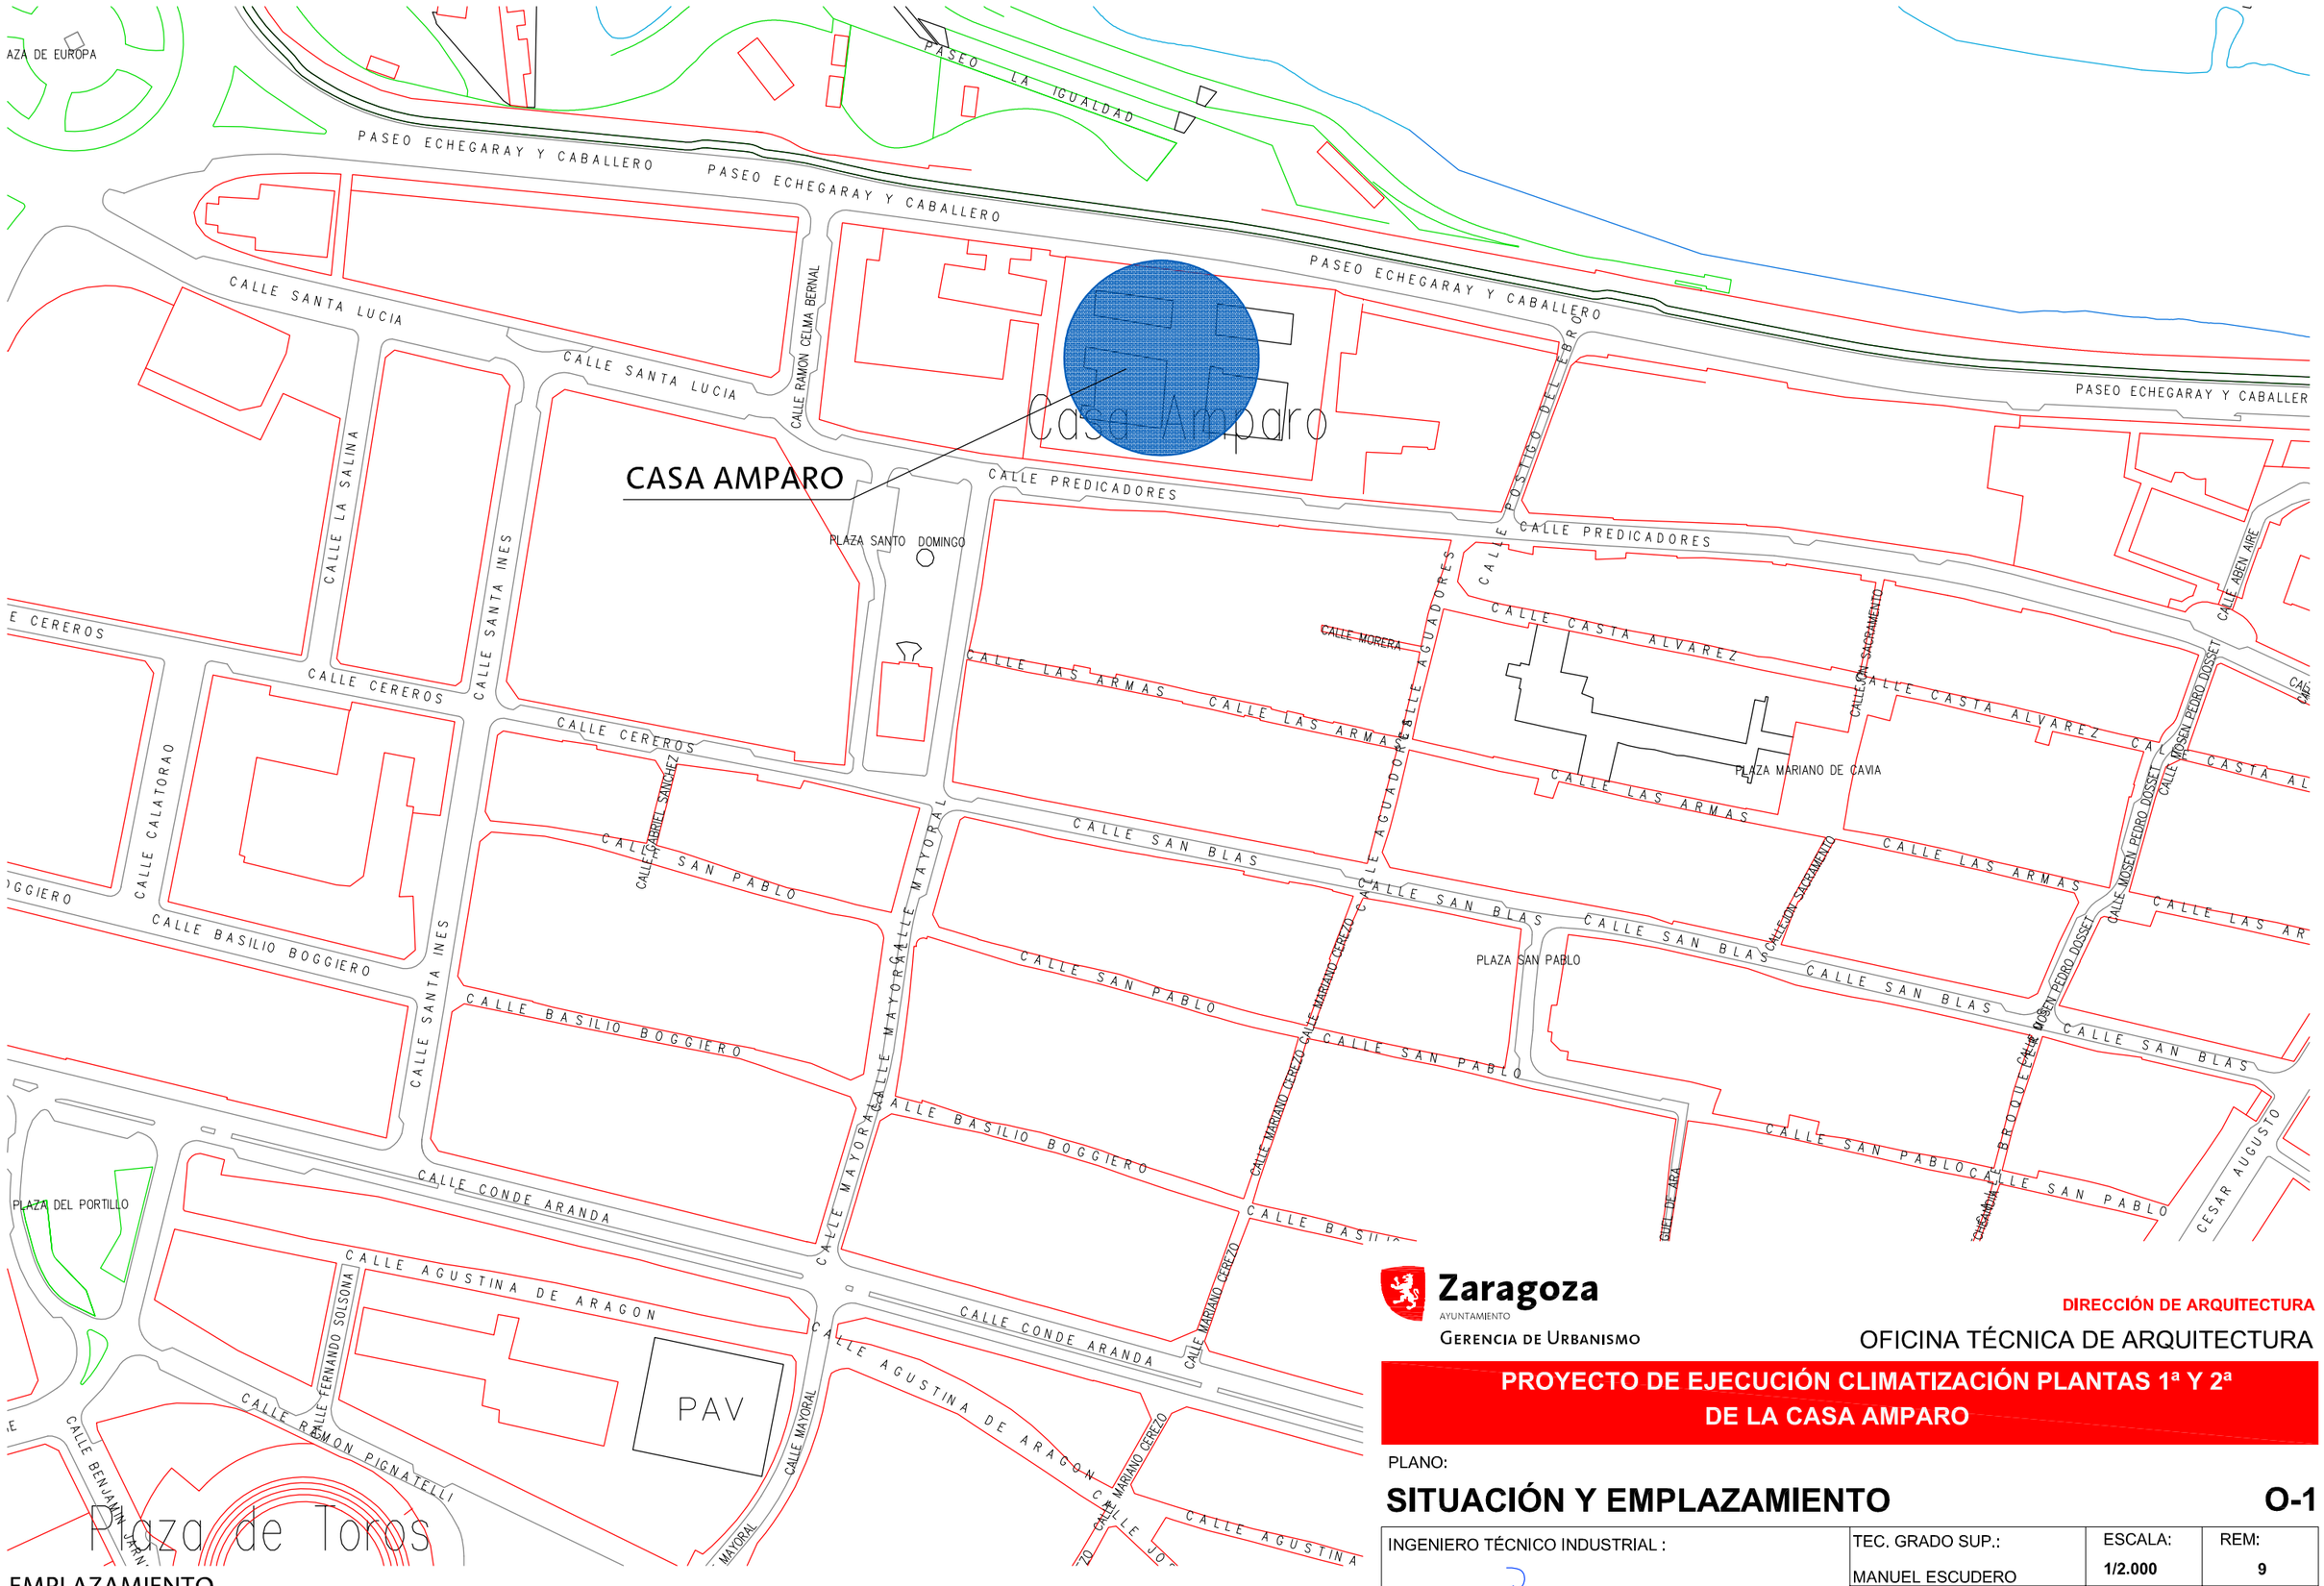

EMPLAZAMIENTO
Escala= 1/2.000

Zaragoza
AYUNTAMIENTO
GERENCIA DE URBANISMO

DIRECCIÓN DE ARQUITECTURA

OFICINA TÉCNICA DE ARQUITECTURA

PROYECTO DE EJECUCIÓN CLIMATIZACIÓN PLANTAS 1ª Y 2ª DE LA CASA AMPARO

PLANO:

SITUACIÓN Y EMPLAZAMIENTO

O-1

INGENIERO TÉCNICO INDUSTRIAL :	TEC. GRADO SUP.:	ESCALA:	REM:
RICARDO NAVARRO CARROQUINO	MANUEL ESCUDERO	1/2.000	9
	CÓDIGO: 15-32 [OFT] CHI CASA AMPARO PL 1ª, 2ª ICL	FECHA: JULIO 2016	