

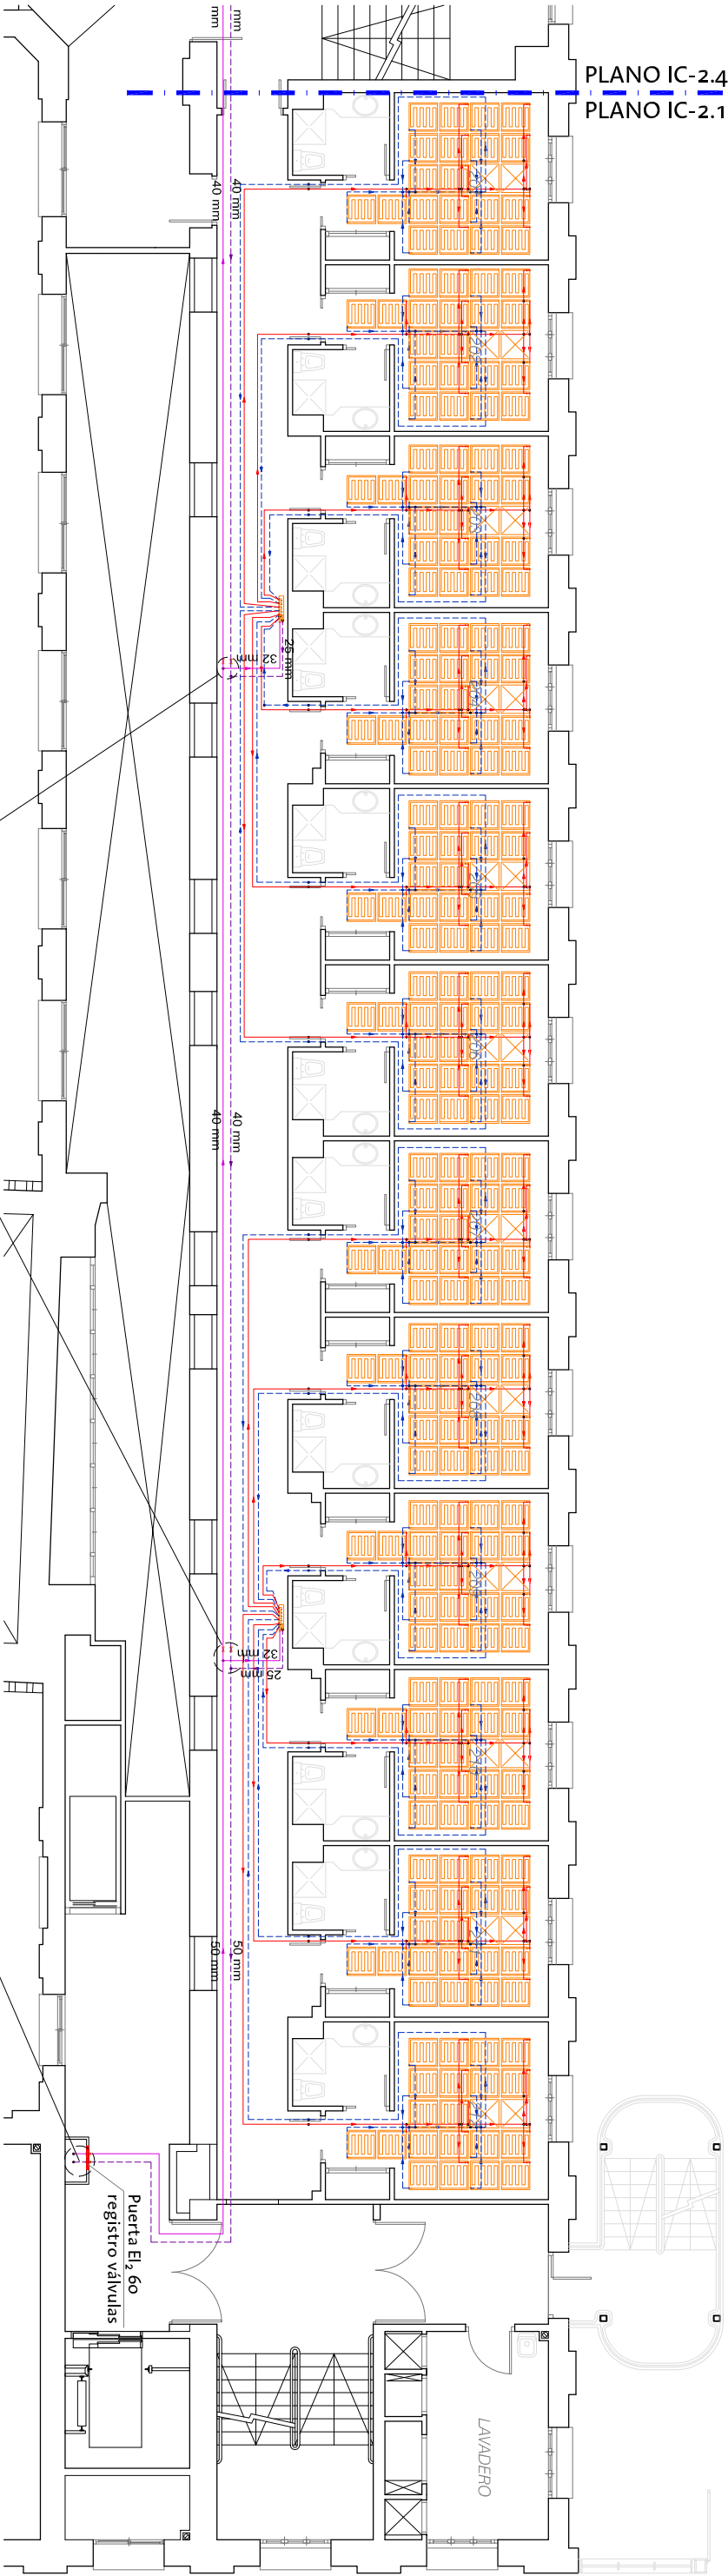


PLANO IC-2.4  
PLANO IC-2.1

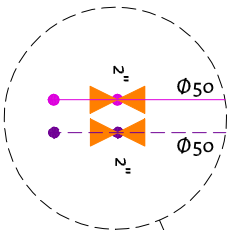

LEYENDA

- Modulo de reserva 60x60 cm. para instalaciones.
- PANEL de alto rendimiento 60x60 cm. CONFORT de UPONOR.
- Colector impulsión-retorno modular VARIO PLUS de UPONOR
- Tuberías impulsión-retorno PEXa antidifusión de oxígeno de UPONOR
- Válvulas de esfera PN-10 para sectorización de averías y revisiones.

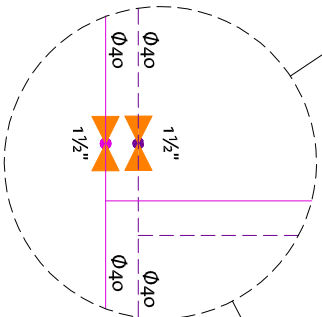

OFICINA TÉCNICA DE ARQUITECTURA  
PROYECTO DE EJECUCIÓN CLIMATIZACIÓN PLANTAS 1ª Y 2ª  
DE LA CASA AMPARO

PLANO:

PLANTA SEGUNDA: HABITACIONES 201 A 212 CLIMATIZACION IC-2.1

INGENIERO T. INDUSTRIAL:	TEC. GRADO SUP.:	ESCALA:	REM:
RICARDO NAVARRO	MANUEL ESCUDERO	1/100	9
	CODIGO: 15-32 [0FT] CHI	FECHA:	
	CASA AMPARO PL. 1ª, 2ª ICL	JULIO 2016	