



PLANO IC-2.1  
PLANO IC-2.4

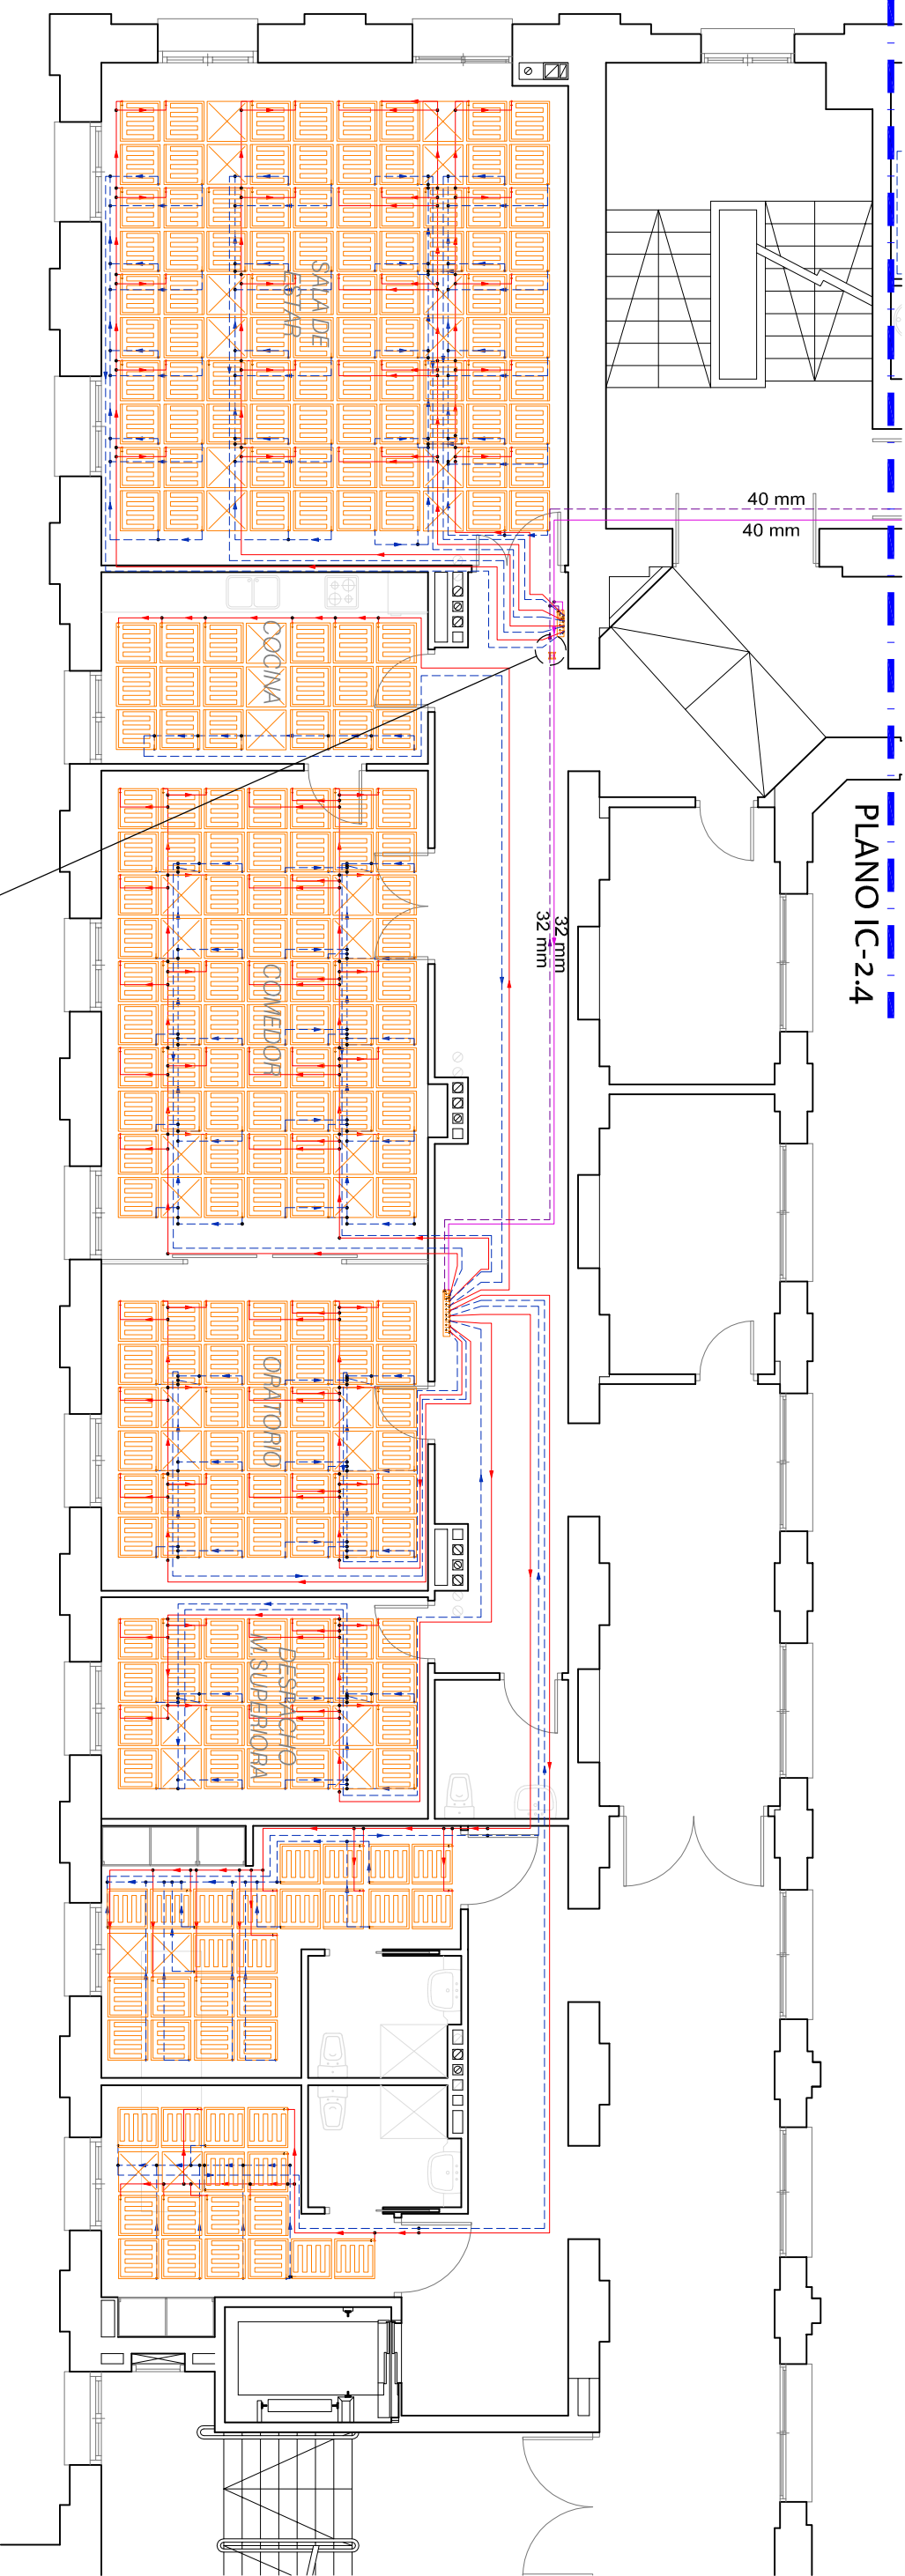

LEYENDA

- Módulo de reserva 60x60 cm. para instalaciones.
- Panel de alto rendimiento 60x60 cm. CONFORT PANEL de UPONOR.
- Colector impulsión-retorno modular VARIO PLUS de UPONOR
- Tuberías impulsión-retorno PEXa antifuésión de oxígeno de UPONOR
- Válvulas de esfera PN-10 para sectorización de averías y revisiones.

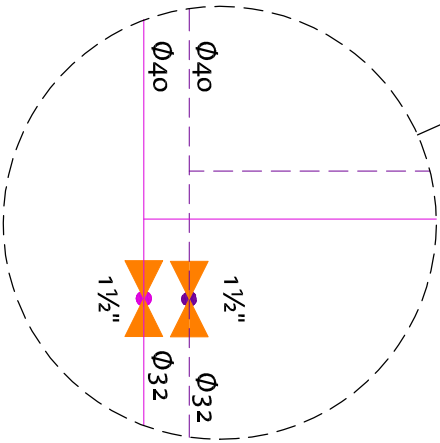



**Zaragoza**  
AYUNTAMIENTO  
GERENCIA DE URBANISMO

**DIRECCIÓN DE ARQUITECTURA**

OFICINA TÉCNICA DE ARQUITECTURA

PLANO:

**PROYECTO DE EJECUCIÓN CLIMATIZACIÓN PLANTAS 1ª Y 2ª DE LA CASA AMPARO**

PLANTA SEGUNDA: ZONA RELIGIOSAS. CLIMATIZACION			IC-2.4
INGENIERO T. INDUSTRIAL:	TEC. GRADO SUP.:	ESCALA:	REM:
RICARDO NAVARRO	MANUEL ESCUDERO	1/100	9
	CÓDIGO: 15-32 IOFTJ CHI	FECHA:	
	CASA AMPARO PL 1ª, 2ª ICL	JULIO 2016	