


PLANO IC-2.1
PLANO IC-2.4

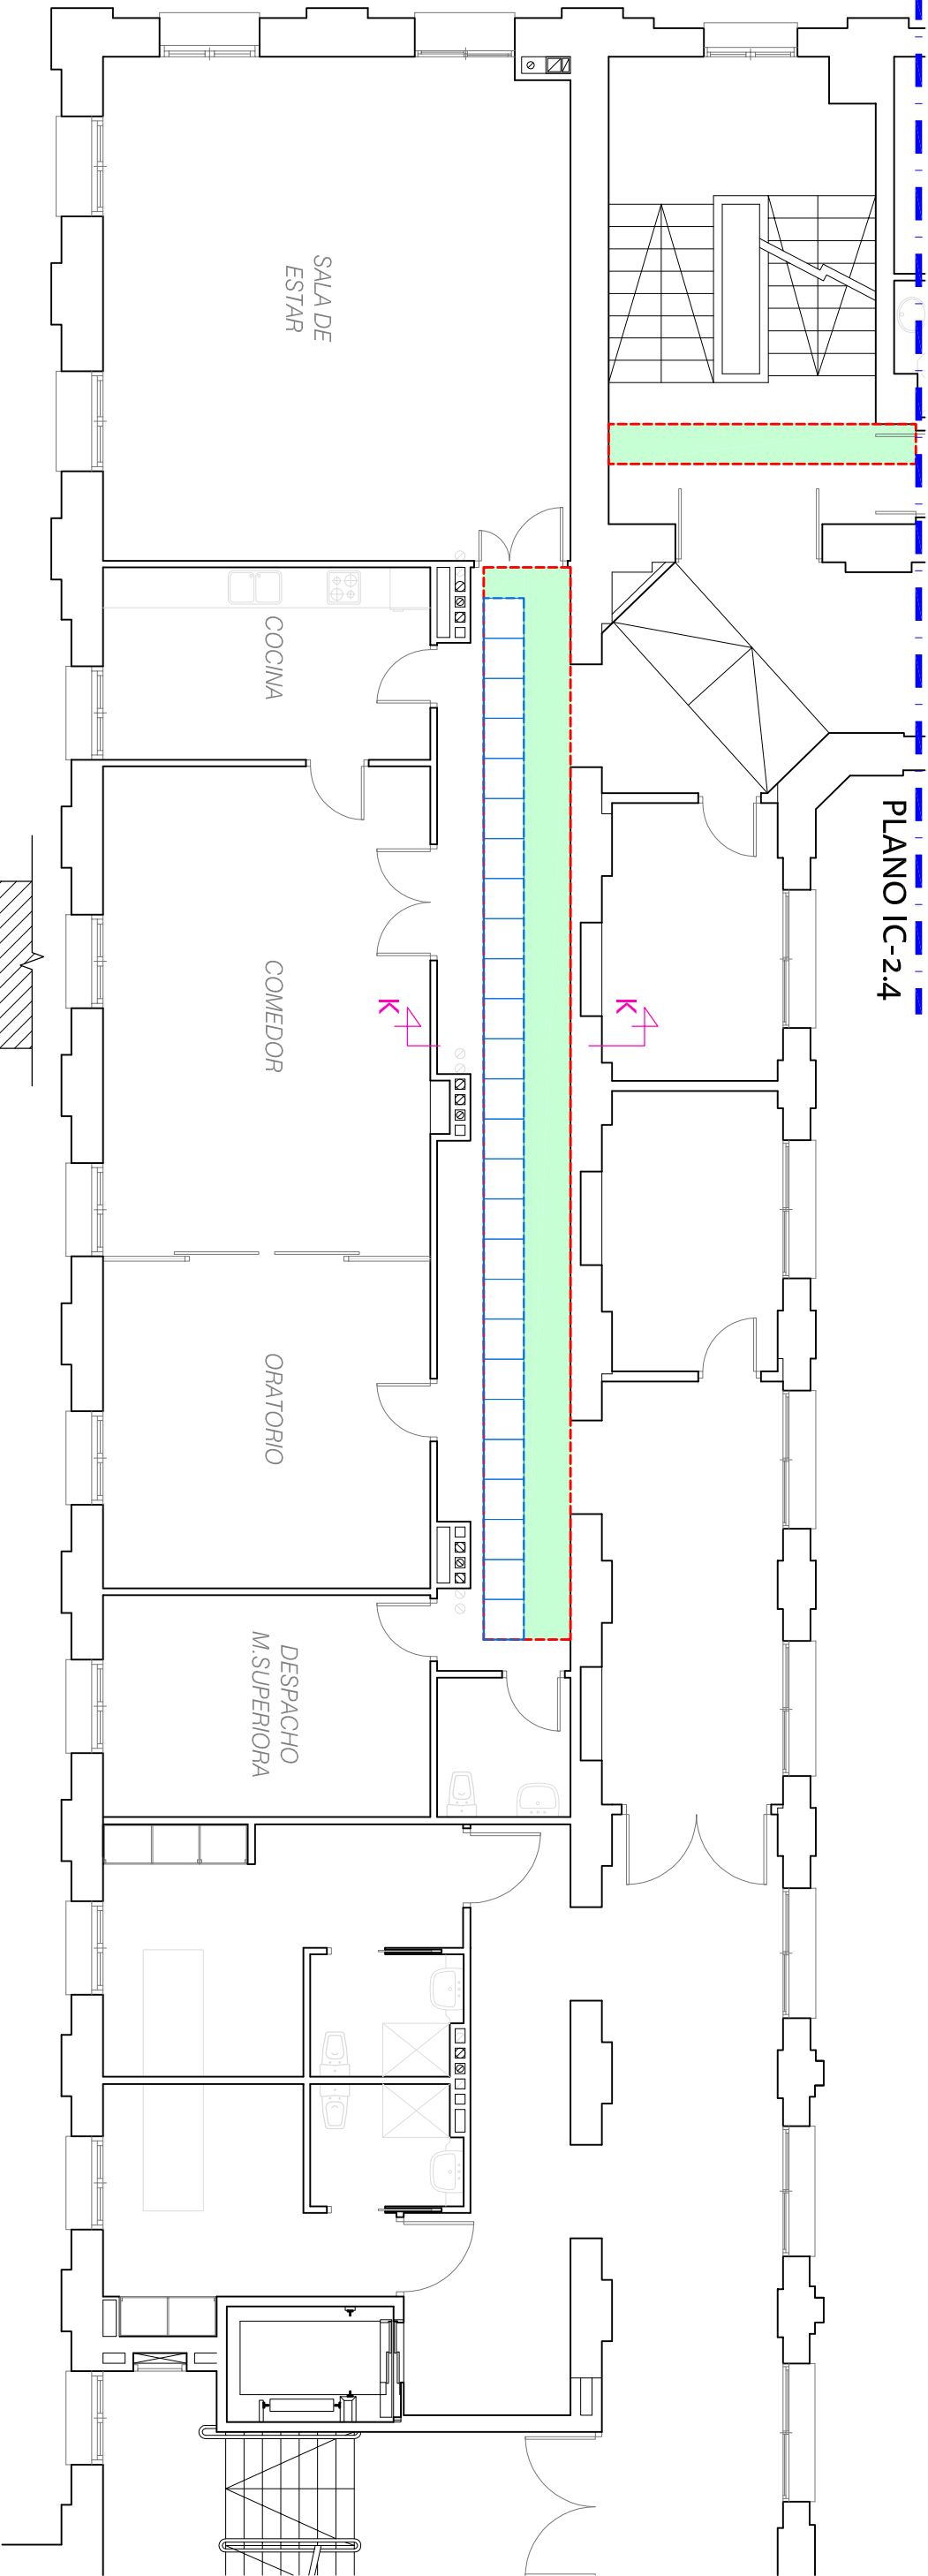

Canalización climatización

Falso techo desmontable

Techo liso de escayola

Bandeja metálica perforada existente

2.20

Tabique existente

Cerramiento exterior

LEYENDA

- Superficie demolición falso techo
- Superficie nuevo falso techo liso de escayola
- Superficie nuevo falso techo desmontable 60x60 cm.
- Límite medición entre planos



GERENCIA DE URBANISMO

DIRECCIÓN DE ARQUITECTURA
OFICINA TÉCNICA DE ARQUITECTURA

PROYECTO DE EJECUCIÓN CLIMATIZACIÓN PLANTAS 1ª Y 2ª
DE LA CASA AMPARO

PLANO:

PLANTA SEGUNDA: ZONA RELIGIOSAS. TECHOS T-2.4

INGENIERO T. INDUSTRIAL:	TEC. GRADO SUP.:	ESCALA:	REM:
RICARDO NAVARRO	MANUEL ESCUDERO	1/100	9
	CÓDIGO: 15-32 [OFT] CHI	FECHA:	
	CASA AMPARO PL 1ª, 2ª ICL	JULIO 2016	

SECCION K-K