

**Zaragoza**

AYUNTAMIENTO

GERENCIA DE URBANISMO

DIRECCIÓN DE SERVICIOS DE ARQUITECTURA

OFICINA DE PROYECTOS DE ARQUITECTURA

## PROYECTO DE REMODELACION INTEGRAL CAMPOS DE FUTBOL MUNICIPALES EN Bº CASITAS

PLANO:

### SITUACIÓN

**G-01**

DOCTOR ARQUITECTO:

JOSE JAVIER GALLARDO ORTEGA

TEC. GRADO SUP.:

CÓDIGO: 12-15 [OFF II]

CST CMF REMODEL INTEGRAL

ESCALA:


1/5000

FECHA:

MAYO 2016

REM:

666

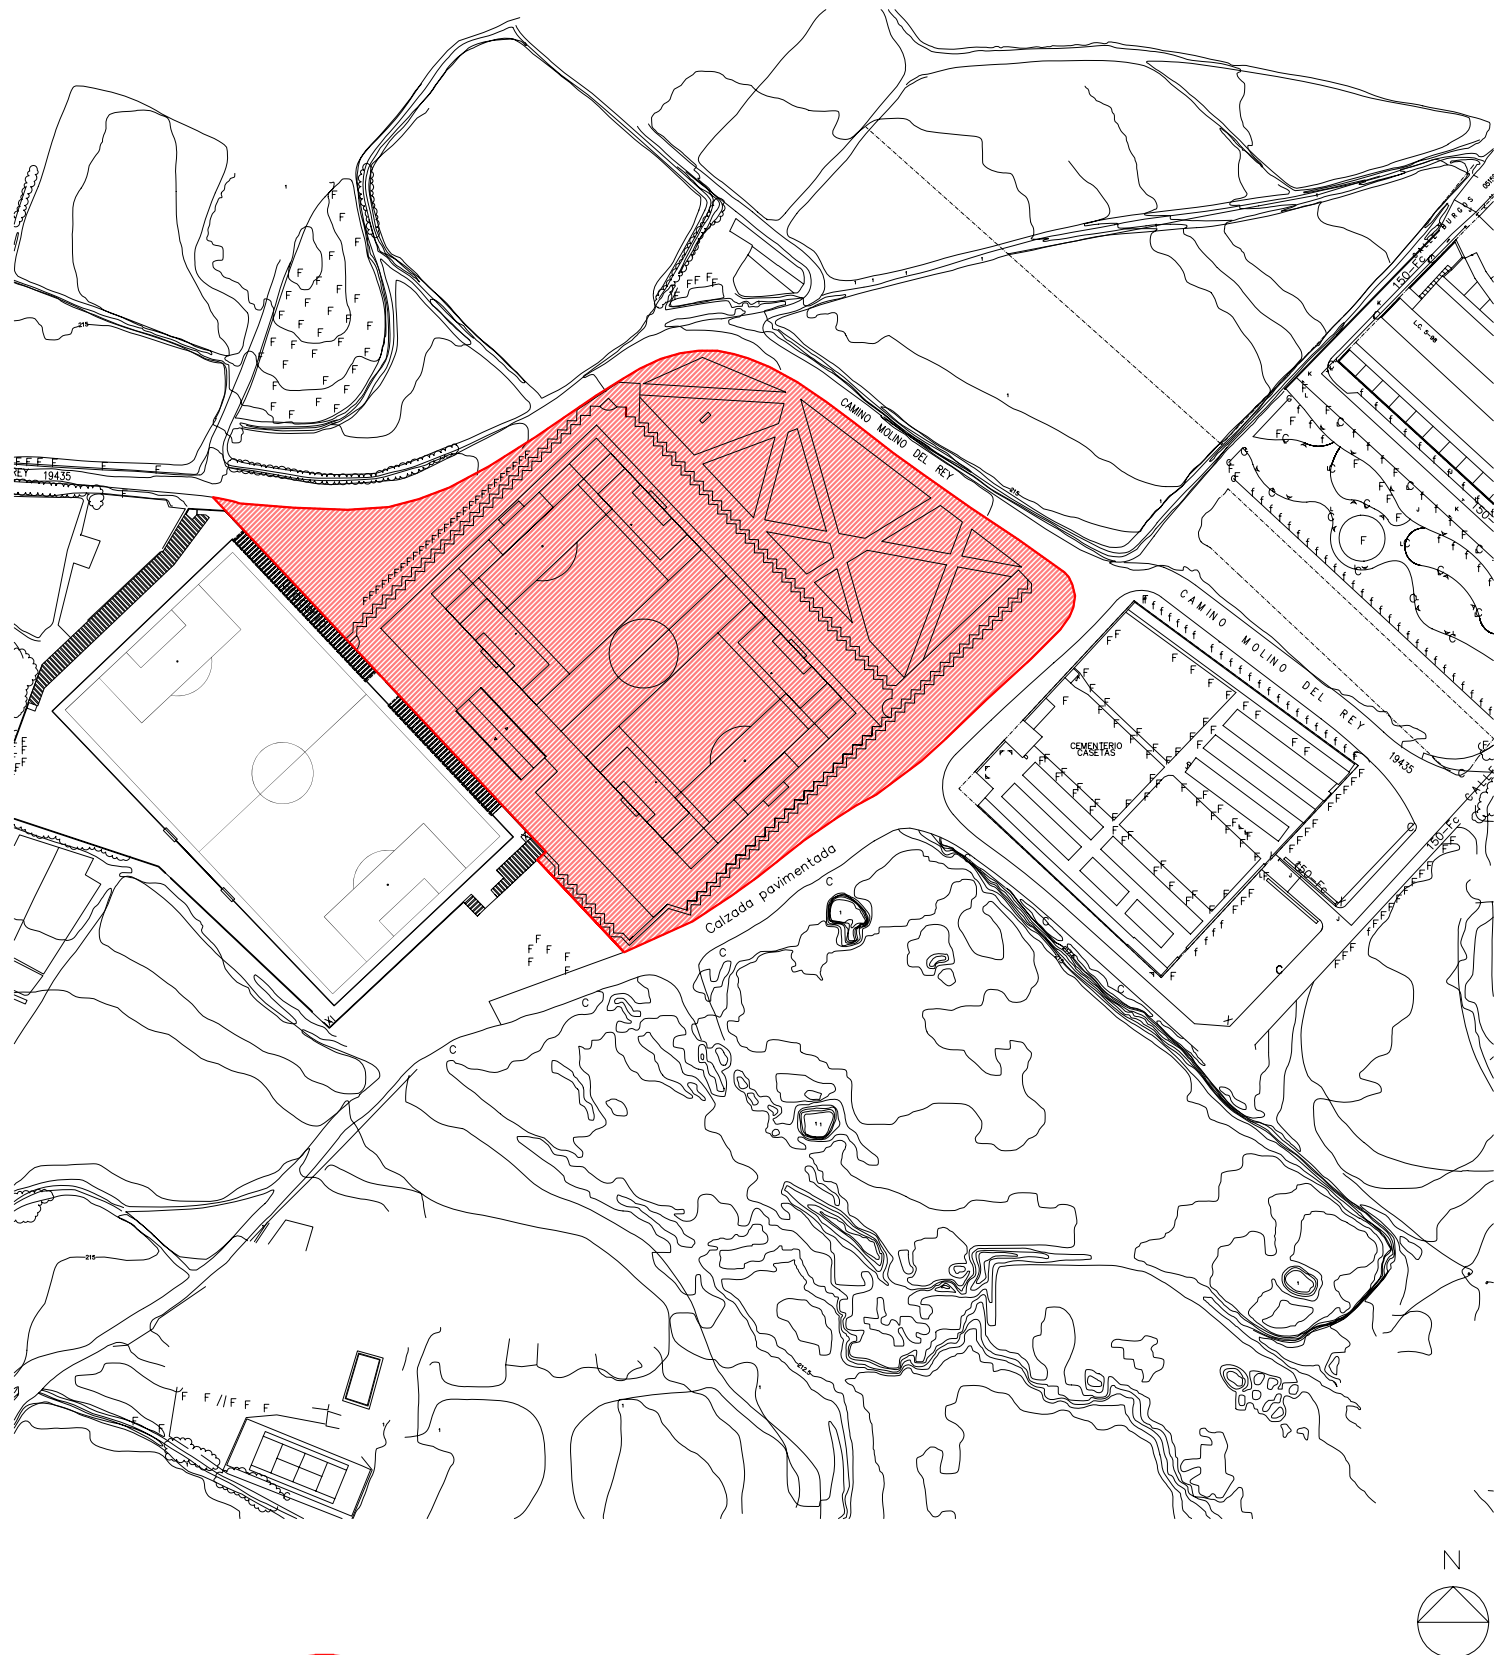

**Zaragoza**

AYUNTAMIENTO

GERENCIA DE URBANISMO

DIRECCIÓN DE SERVICIOS DE ARQUITECTURA

OFICINA DE PROYECTOS DE ARQUITECTURA

**PROYECTO DE REMODELACION INTEGRAL CAMPOS DE FUTBOL  
MUNICIPALES EN Bº CASETAS**

PLANO:

**EMPLAZAMIENTO**

**G-02**

DOCTOR ARQUITECTO:

JOSE JAVIER GALLARDO ORTEGA

TEC. GRADO SUP.:

CÓDIGO: 12-15 [OFP II]

CST CMF REMODEL INTEGRAL

ESCALA:

1/2000

FECHA:

MAYO 2016

REM:

666