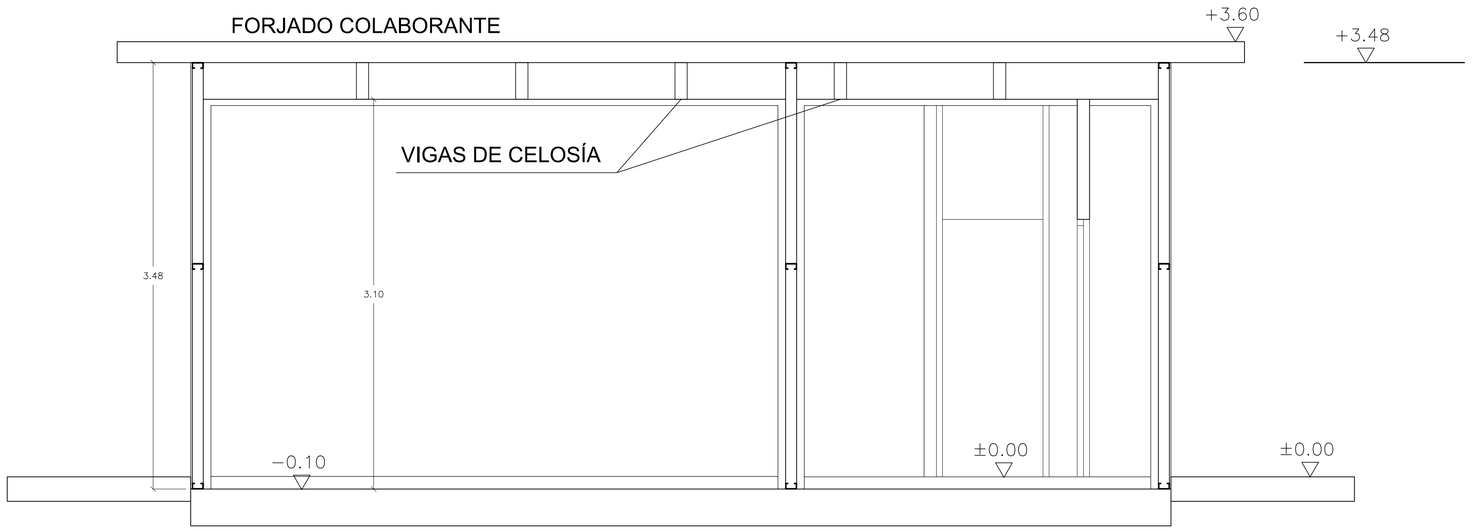

SECCIÓN GENÉRICA e1/50

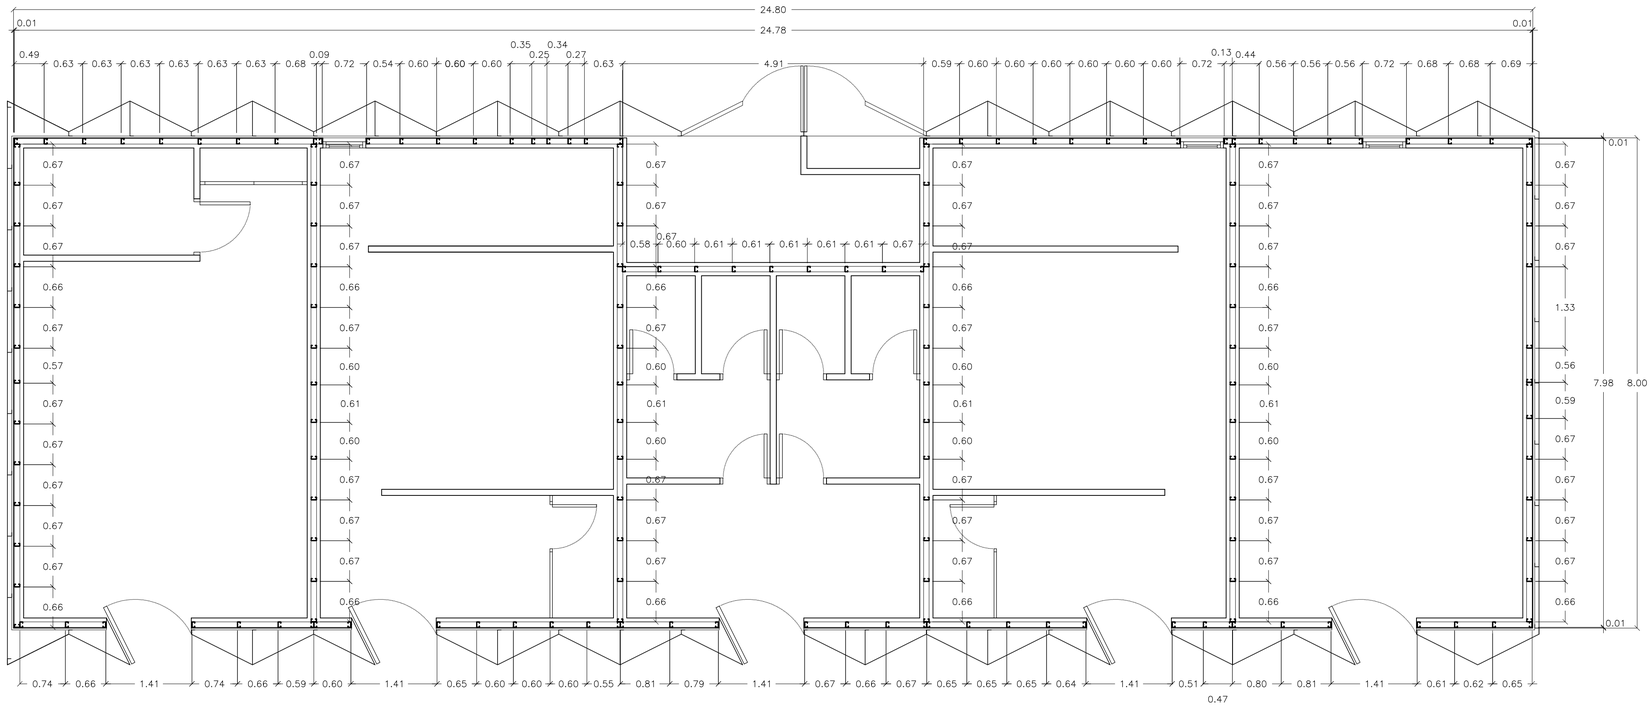

PLANTA ARQUITECTURA CON REPLANTEO PERFILES e1/50

COLEGIO OFICIAL DE INGENIEROS TÉCNICOS INDUSTRIALES DE MADRID
VISADO
16905976/01 08/08/2016
25539 ANTONIO JAVIER SÁNCHEZ NAVAS
COLEGIADO

Zaragoza
AYUNTAMIENTO
GERENCIA DE URBANISMO

DIRECCIÓN DE SERVICIOS DE ARQUITECTURA
OFICINA DE PROYECTOS DE ARQUITECTURA

PROYECTO DE REMODELACION INTEGRAL CAMPOS DE FUTBOL MUNICIPALES EN Bº CASETAS

PLANO:

VESTUARIOS. ESTRUCTURA 6 - PLANTAS **E-06**

INGENIERO T. INDUSTRIAL-MASTER EN ESTRUCTURAS:	TEC. GRADO SUP.:	ESCALA: **1:50**	REM:
ANTONIO SANCHEZ NAVAS Colegiado nº: 25539	CÓDIGO: **12-15 [OFP II] CST CMF REMODEL INTEGRAL**	FECHA: **MAYO 2016**	