SITUACION
ESCALA 1 / 25.000

EMPLAZAMIENTO
ESCALA 1 / 8.000

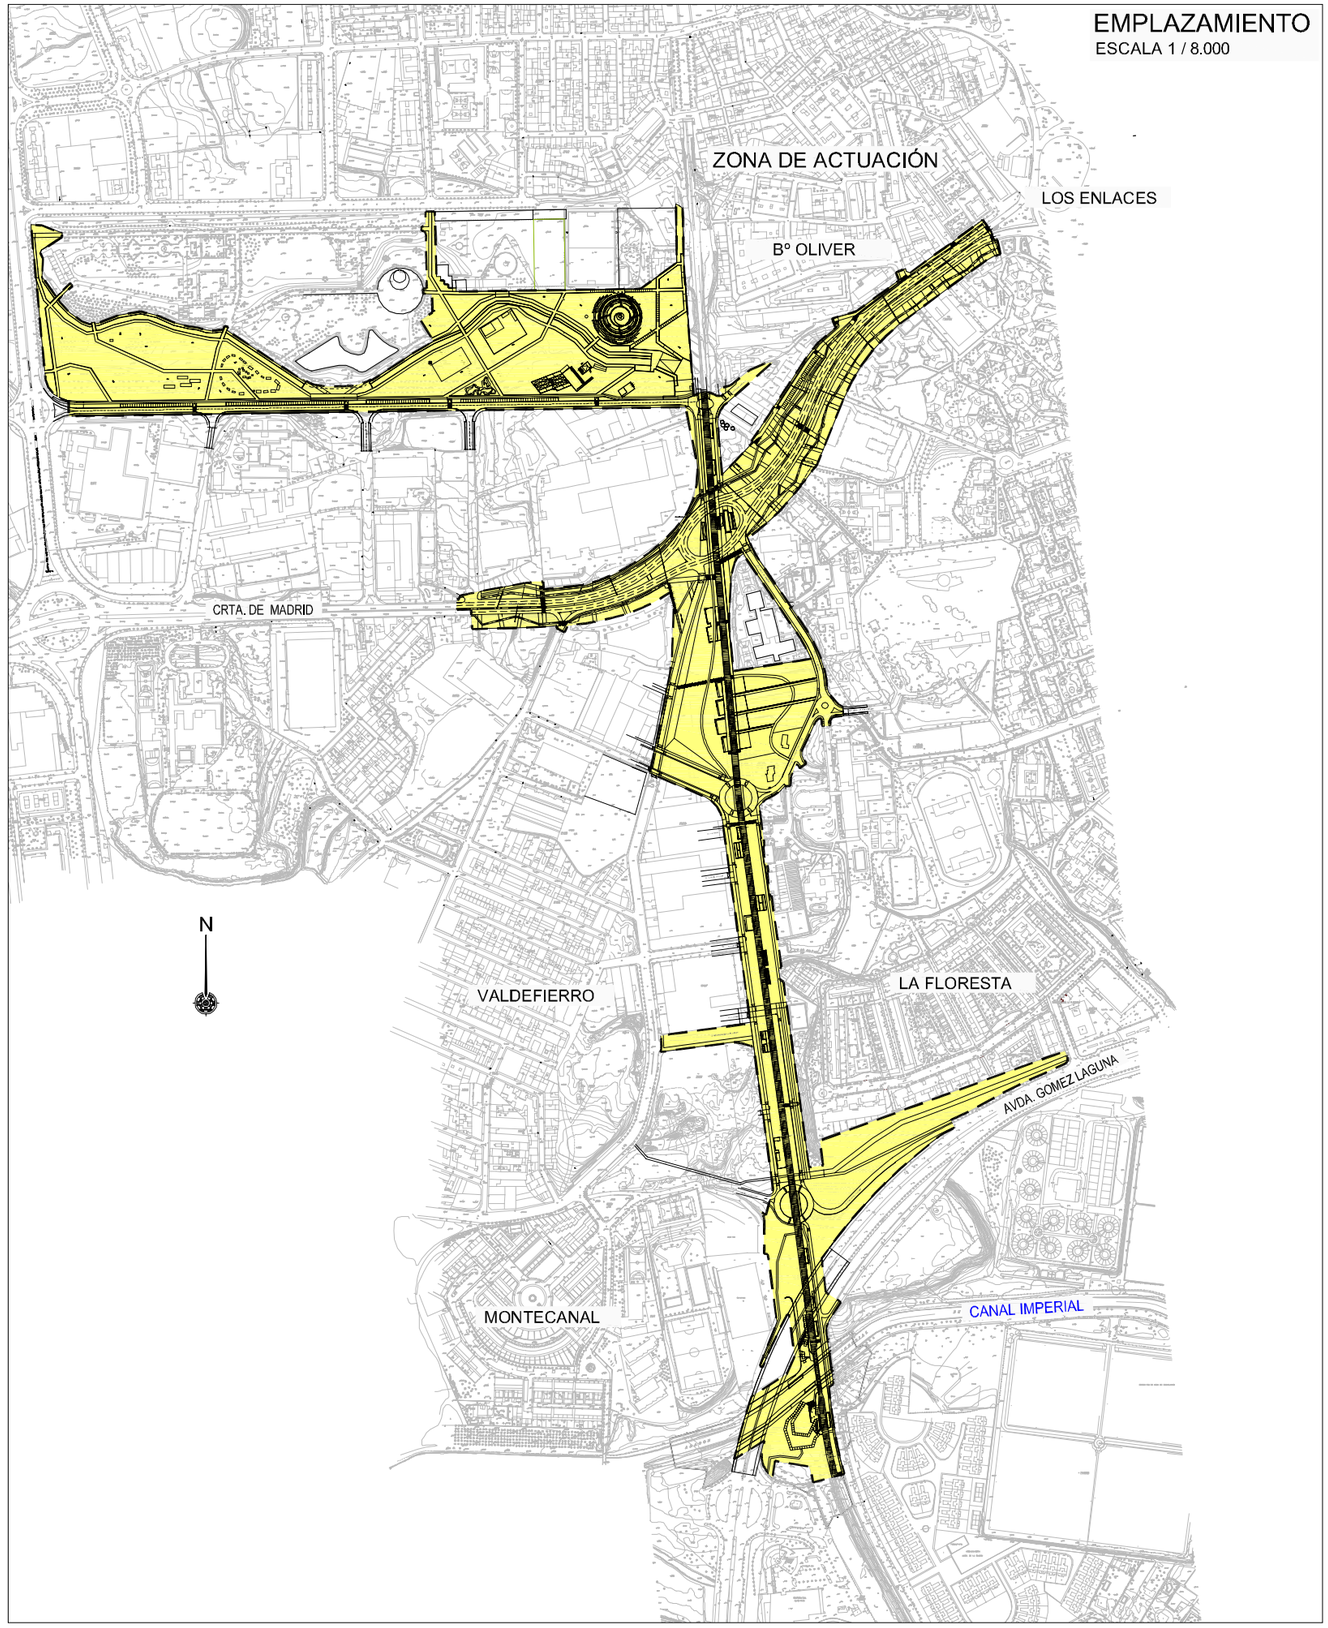

TITULO
TEXTO REFUNDIDO
Proyecto de Urbanización — FASE II
CORREDOR VERDE OLIVER- VALDEFIERRO

PROMOTOR
Zaragoza
AYUNTAMIENTO

ARQUITECTOS
TEÓFILO MARTÍN · FRANCISCO BERRUETE · CARLOS LABARTA · GERARDO MOLPECERES · CARLOS MARTÍN

INGENIEROS DE CAMINOS C. Y P.
JOAQUÍN BERNAD · FELIX ROYO · JOSÉ ANTONIO ALONSO

CÓDIGO DE PLANO
2
HOJA 1 DE 1

DESIGNACIÓN
SITUACIÓN Y EMPLAZAMIENTO

FECHA
NOVIEMBRE 2008

ESCALA
1 / 8.000
1 / 25.000

\\Server1\TRABAJOS\AZA8456_CORREDOR_VERDE_FASE2\Vigentes\Planos\02_SITUACION\CV2_02_SITUACION.dwg, 07/11/2008 8:04:33, Adobe PDF