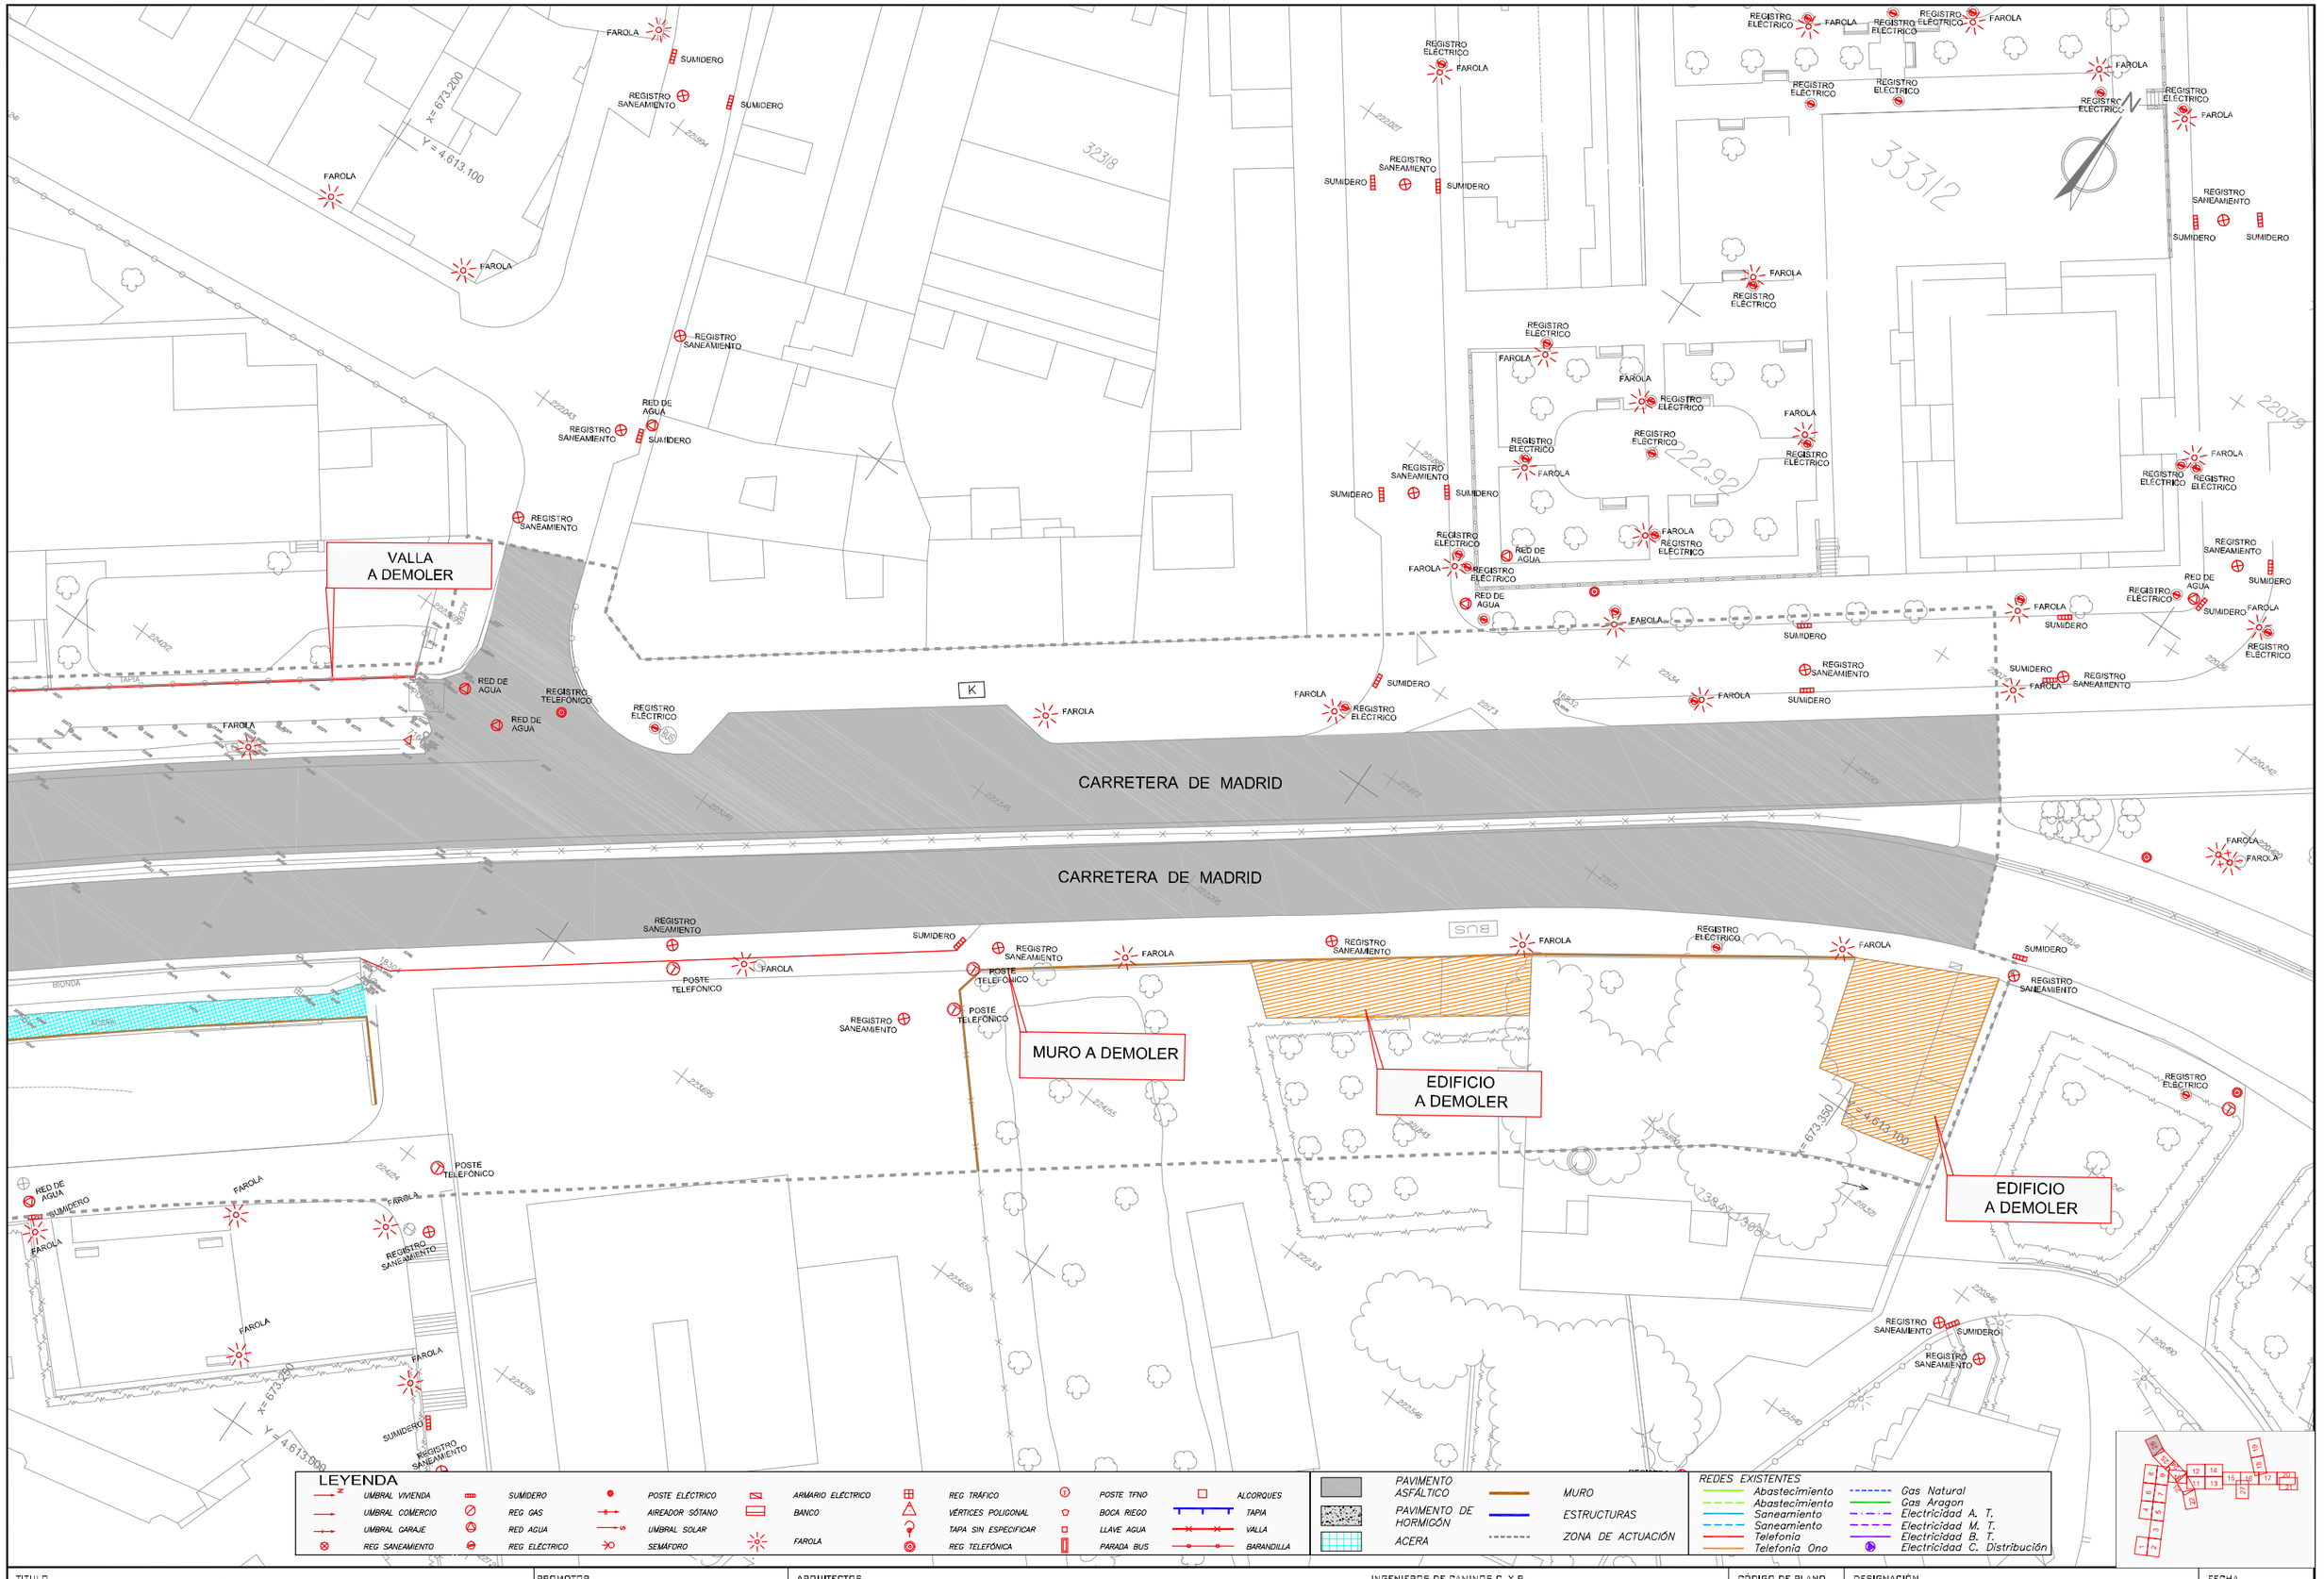

TITULO
TEXTO REFUNDIDO
Proyecto de Urbanización — FASE II
CORREDOR VERDE OLIVER- VALDEFIERRO

PROMOTOR
Zaragoza
AYUNTAMIENTO

ARQUITECTOS
TEÓFILO MARTÍN — FRANCISCO BERRUETE — CARLOS LABARTA — GERARDO MOLPECERES

INGENIEROS DE CAMINOS C. Y P.
CARLOS MARTÍN — JOAQUÍN BERNAD — FELIX ROYO — JOSÉ ANTONIO ALONSO

CÓDIGO DE PLANO
4.1
HOJA 26 DE 27

DESIGNACIÓN
DEMOLICIONES
PLANTA GENERAL

FECHA
NOVIEMBRE 2008

ESCALA 1 / 500
0 1 5

\\Server\TRABAJOS\AZARA654_CORREDOR_VERDE_FASE2\Vigomtes\Planos\04_DEMOLICIONES\04_01_PLANTA\CV2_04_01_PLANTA_DEMOLICION.dwg, 07/11/2008 11:03:31, Adobe PDF