


FASE 3
ESCALA 1:400

DESMONTAJE DE CADA REBANADA, COLOCACIÓN SOBRE EL TERRENO (EN ZONA DE ACOPIOS)
Y DIVISIÓN EN TROZOS MAS PEQUEÑOS PARA SU TRATAMIENTO EN PLANTA DE VALORIZACIÓN.

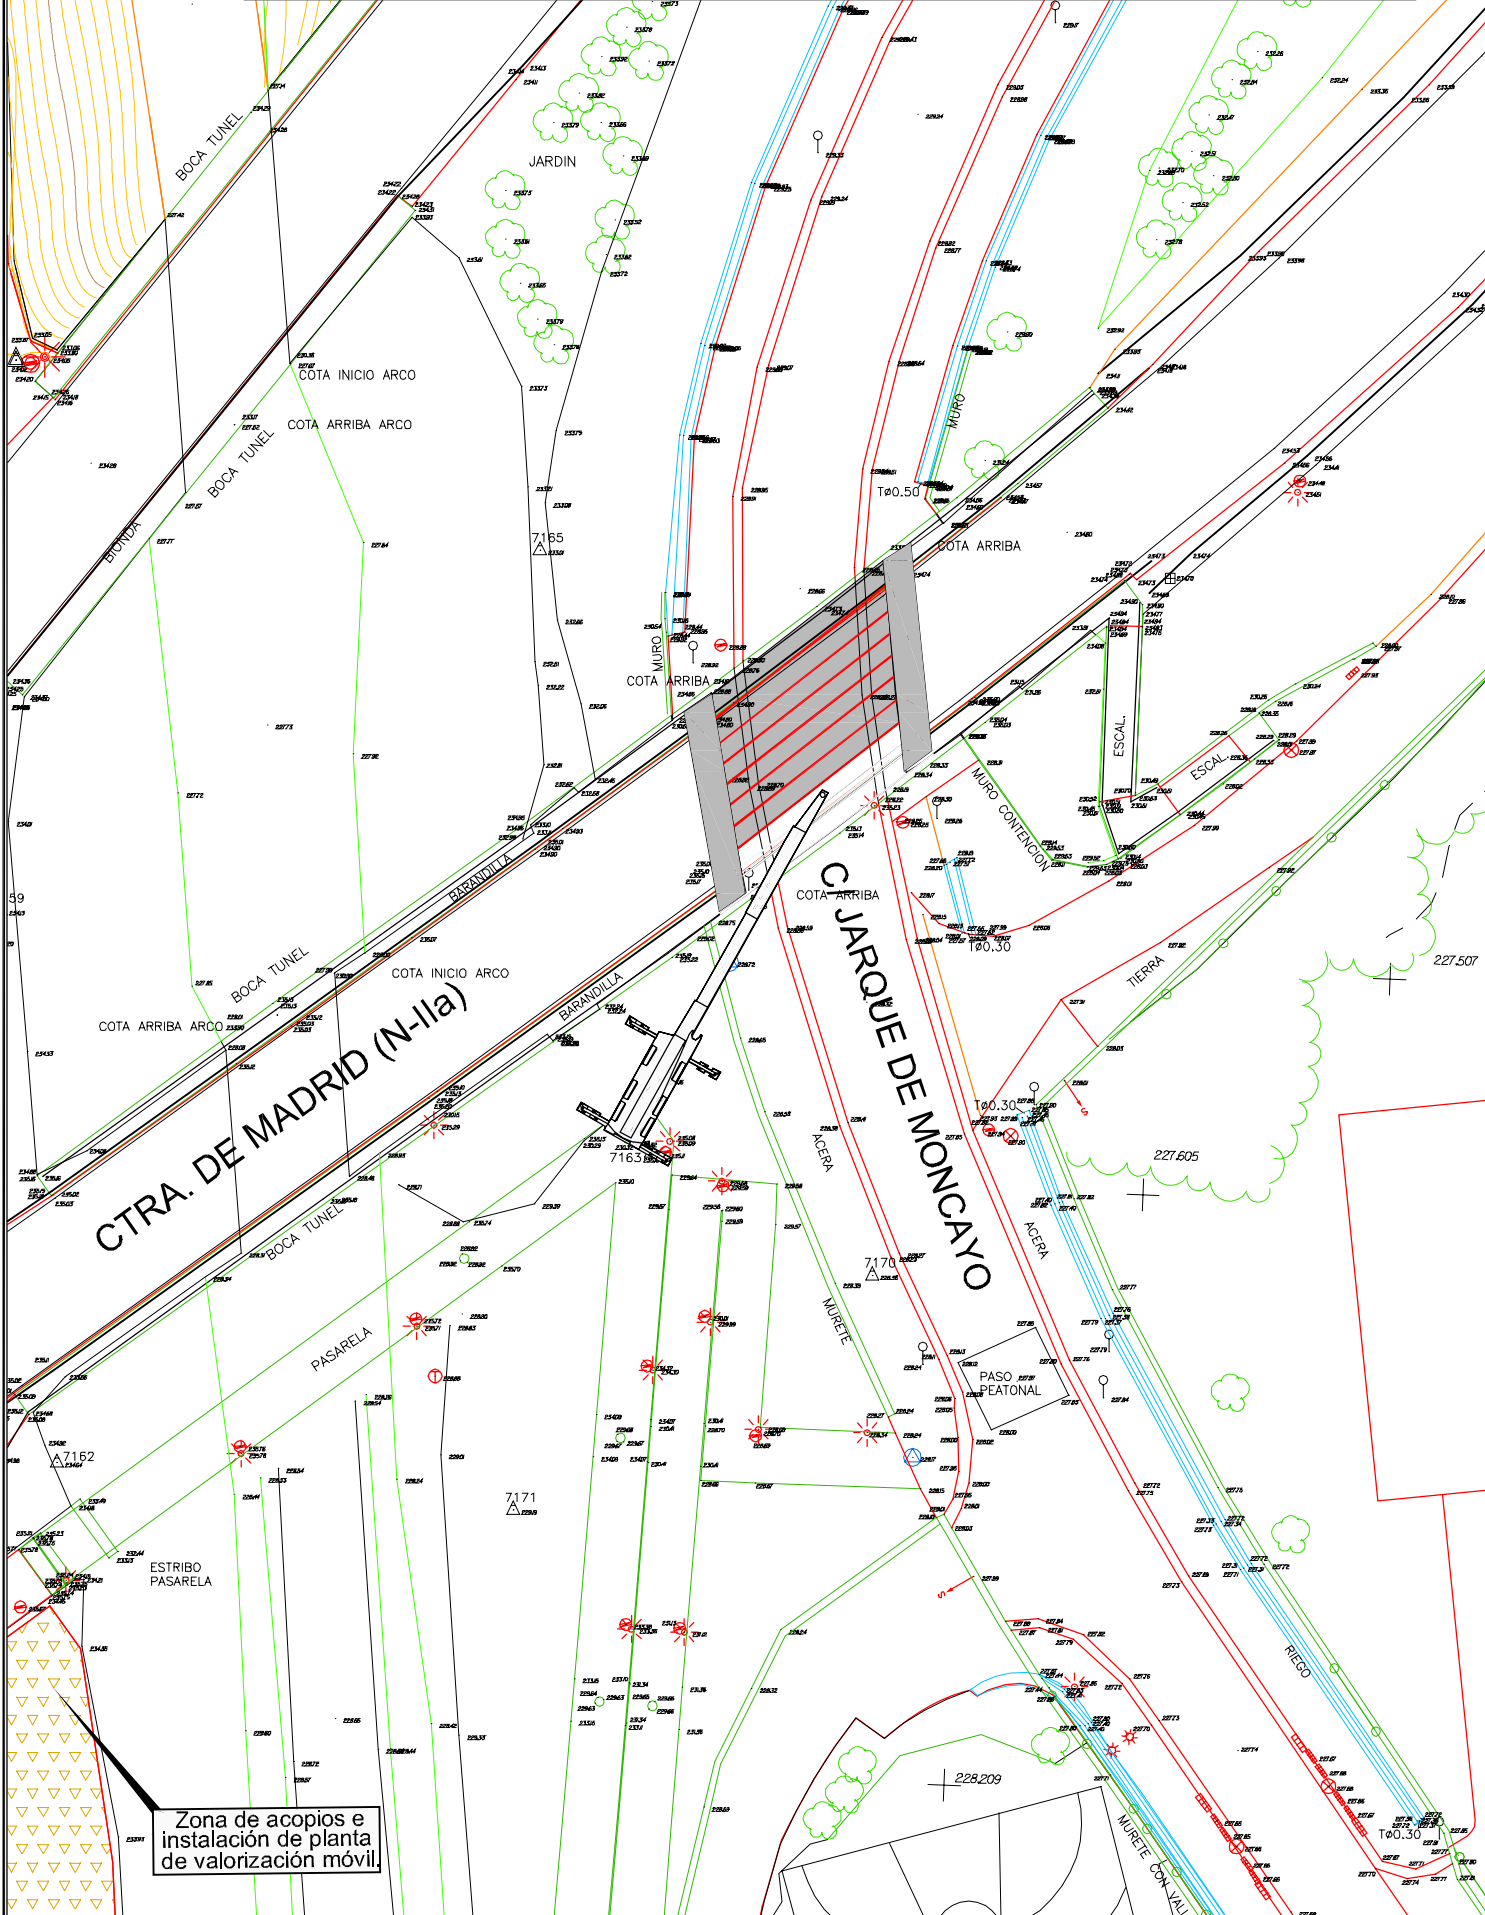

FASE 4
ESCALA 1:400

DEMOLICIÓN DE ESTRIBOS POR MEDIOS MECÁNICOS.

