


<p>1.- RETIRADA DE ELEMENTOS AUXILIARES (FAROLAS, CABLES, BARRERAS METÁLICAS ETC.).</p> <p>2.- REPOSICIÓN CONDUCCIÓN DE GAS NATURAL.</p> <p>3.- EXCAVACIÓN TERRAPLÉN PARA INSTALACIÓN DE PLANTA DE VALORIZACIÓN Y ADECUACIÓN ZONA DE ACOPIOS.</p>
---

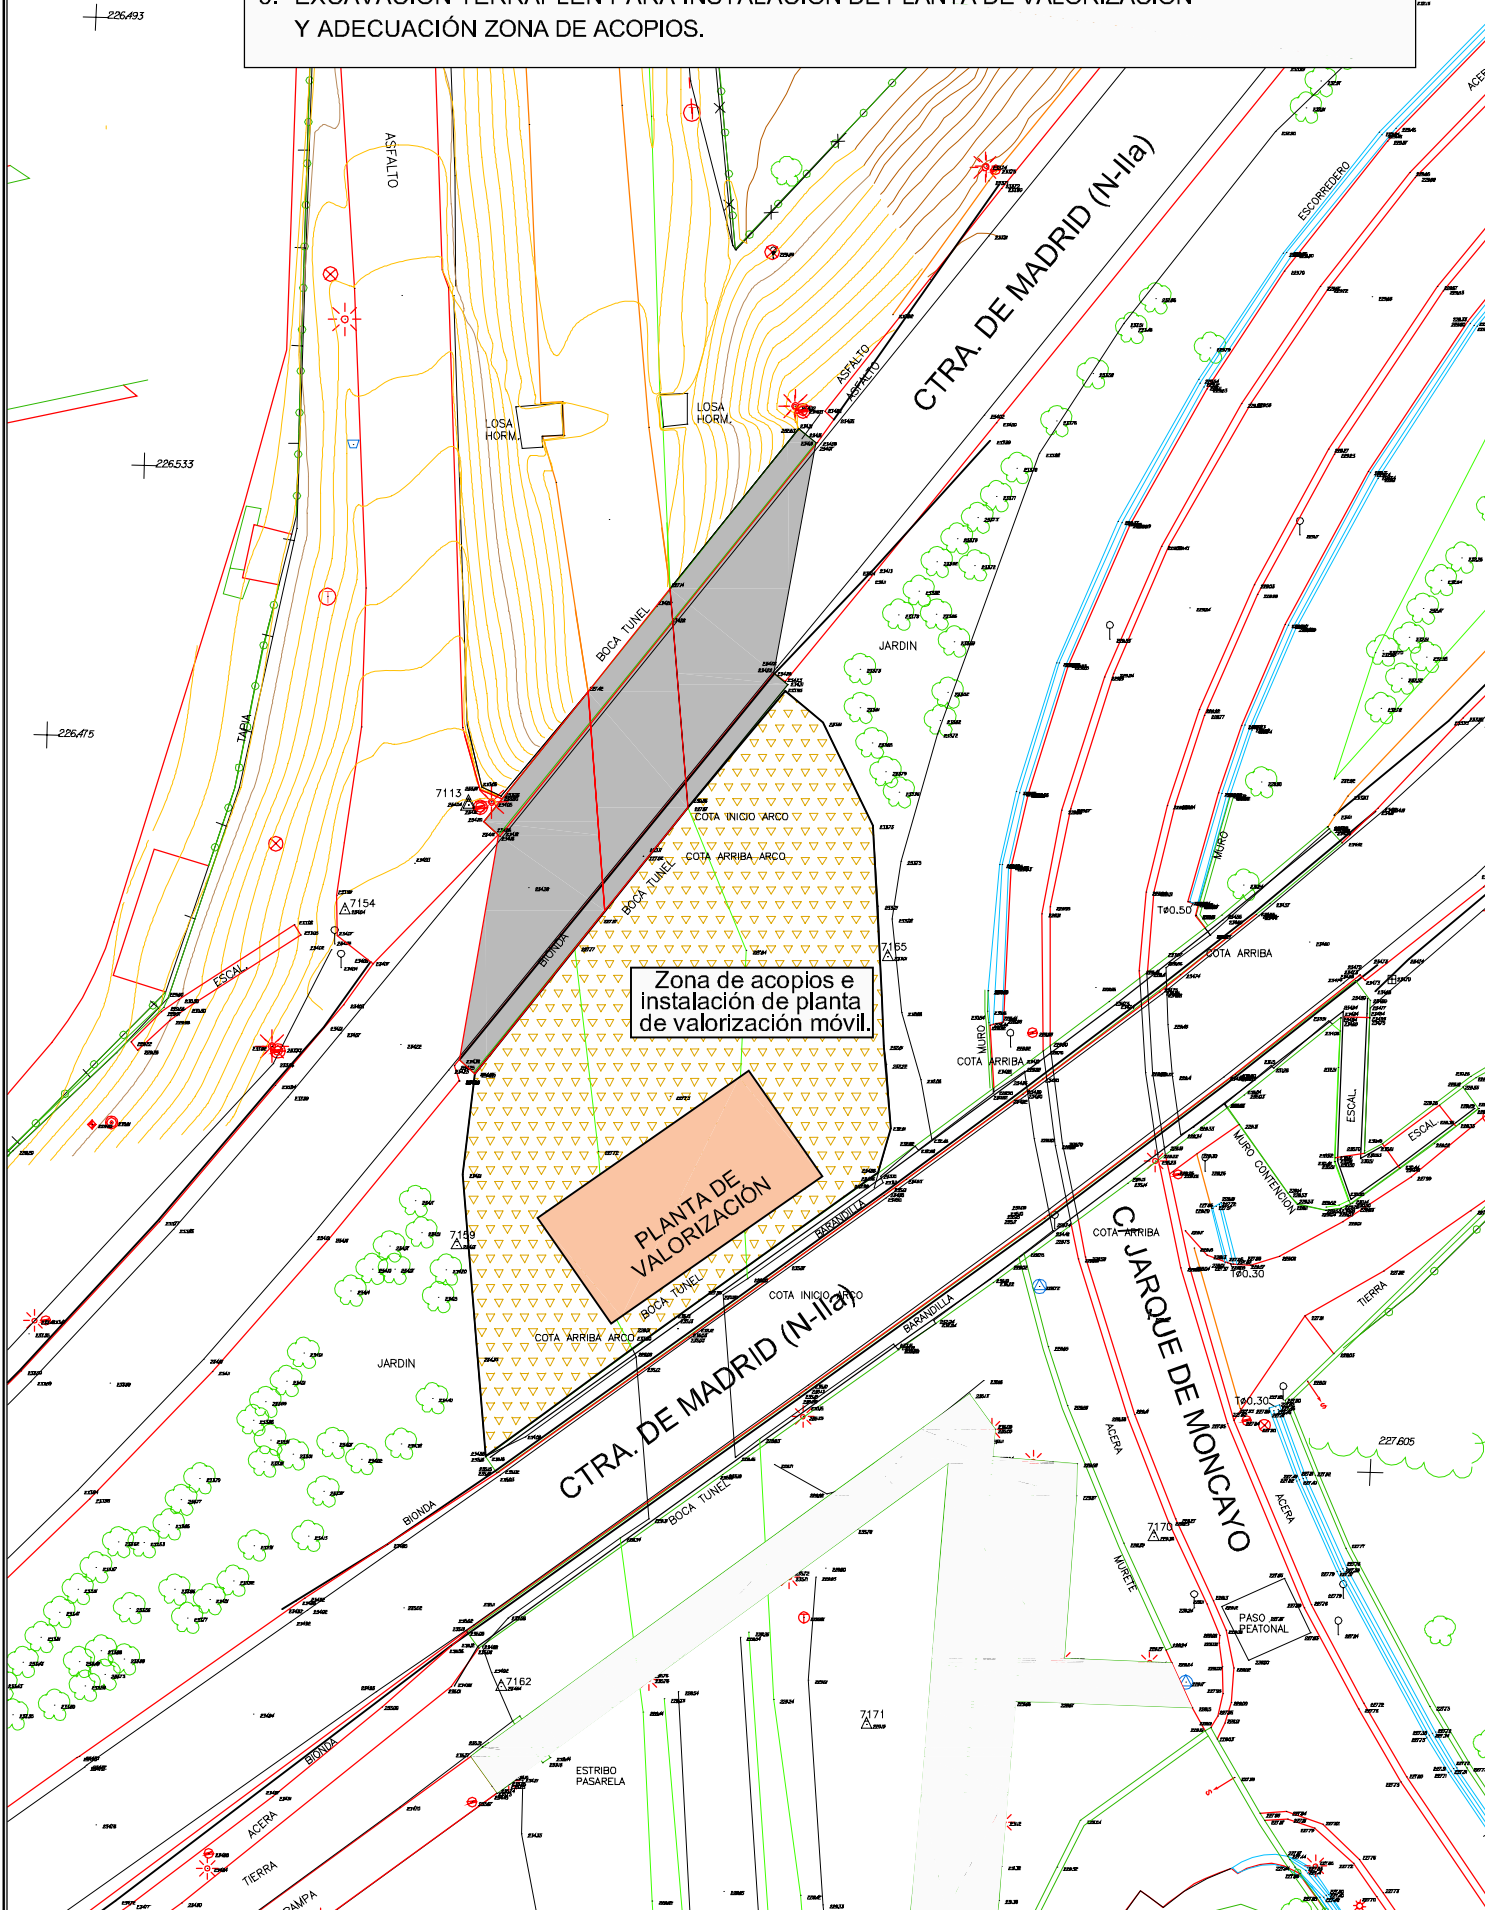

DEMOLICIÓN POR MEDIOS MECÁNICOS DEL FRENTE DE LA ESTRUCTURA.

