


FASE 3
ESCALA 1:500

DEMOLICIÓN POR MEDIOS MECÁNICOS DEL LATERAL IZQUIERDO DE LA ESTRUCTURA.

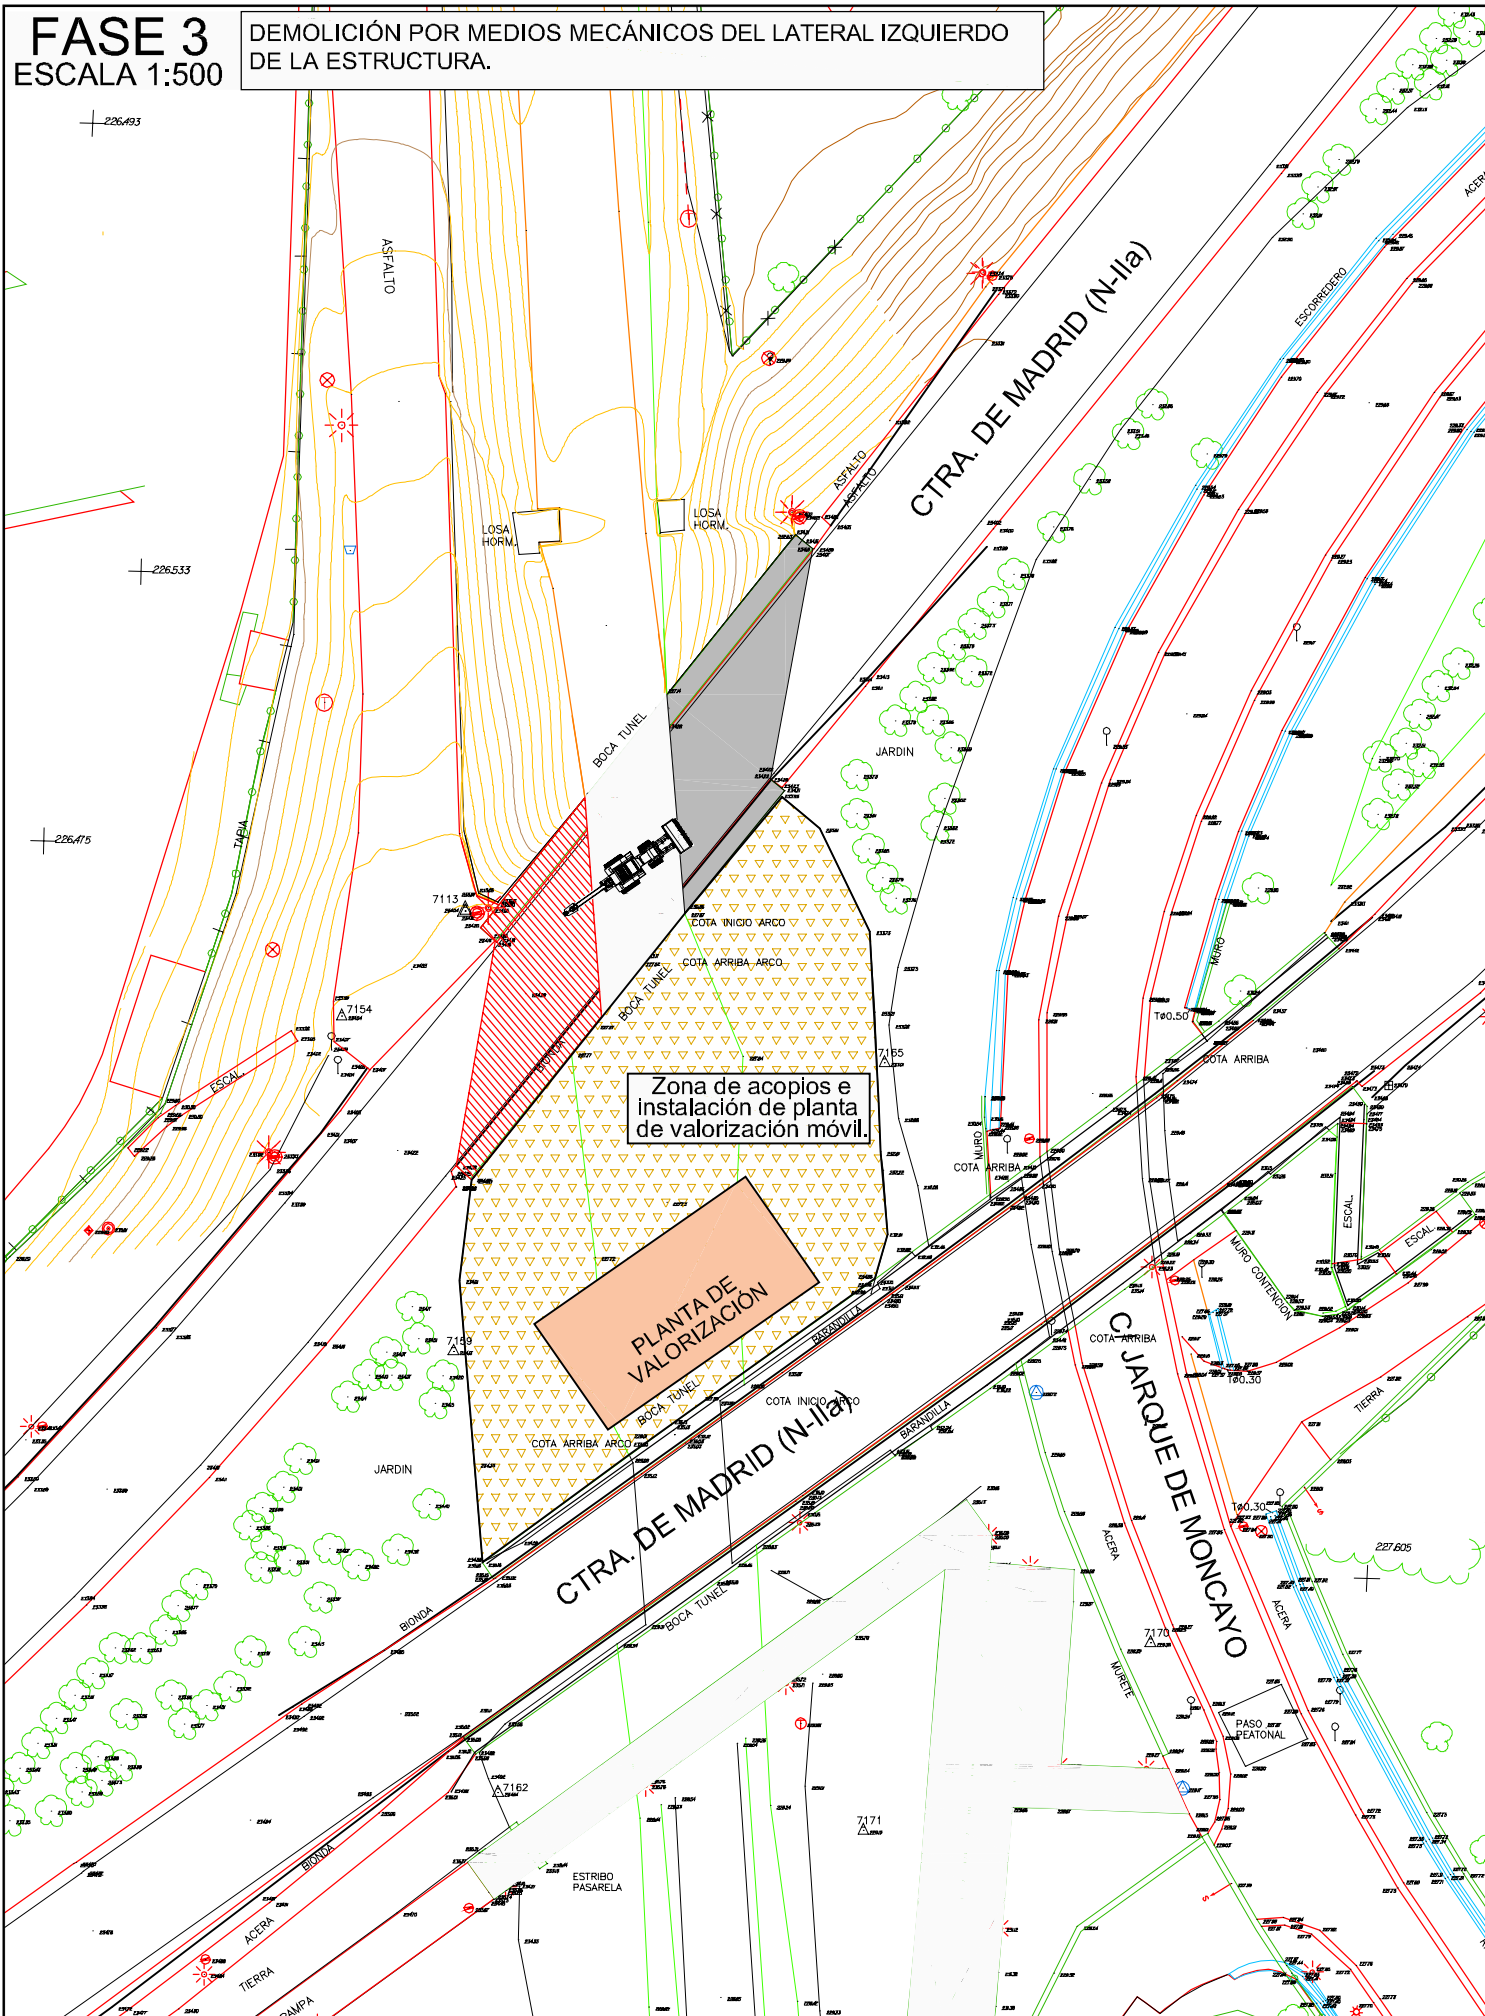

FASE 4
ESCALA 1:500

DEMOLICIÓN POR MEDIOS MECÁNICOS DEL LATERAL DERECHO DE LA ESTRUCTURA.

