


FASE 2
ESCALA 1:500

- 1.- MONTAJE DE CASTILLETES EN VANO 1.
- 2.- CORTE LONGITUDINAL DE LOSA SUPERIOR A 15 cm. DE ALA DE LA VIGA.
- 3.- DESMONTAJE MEDIANTE GUÍA DE VOLADIZOS EN VANO 1.
- 4.- DESMONTAJE MEDIANTE GUÍA DE VIGA +LOSA EN VANO 1.

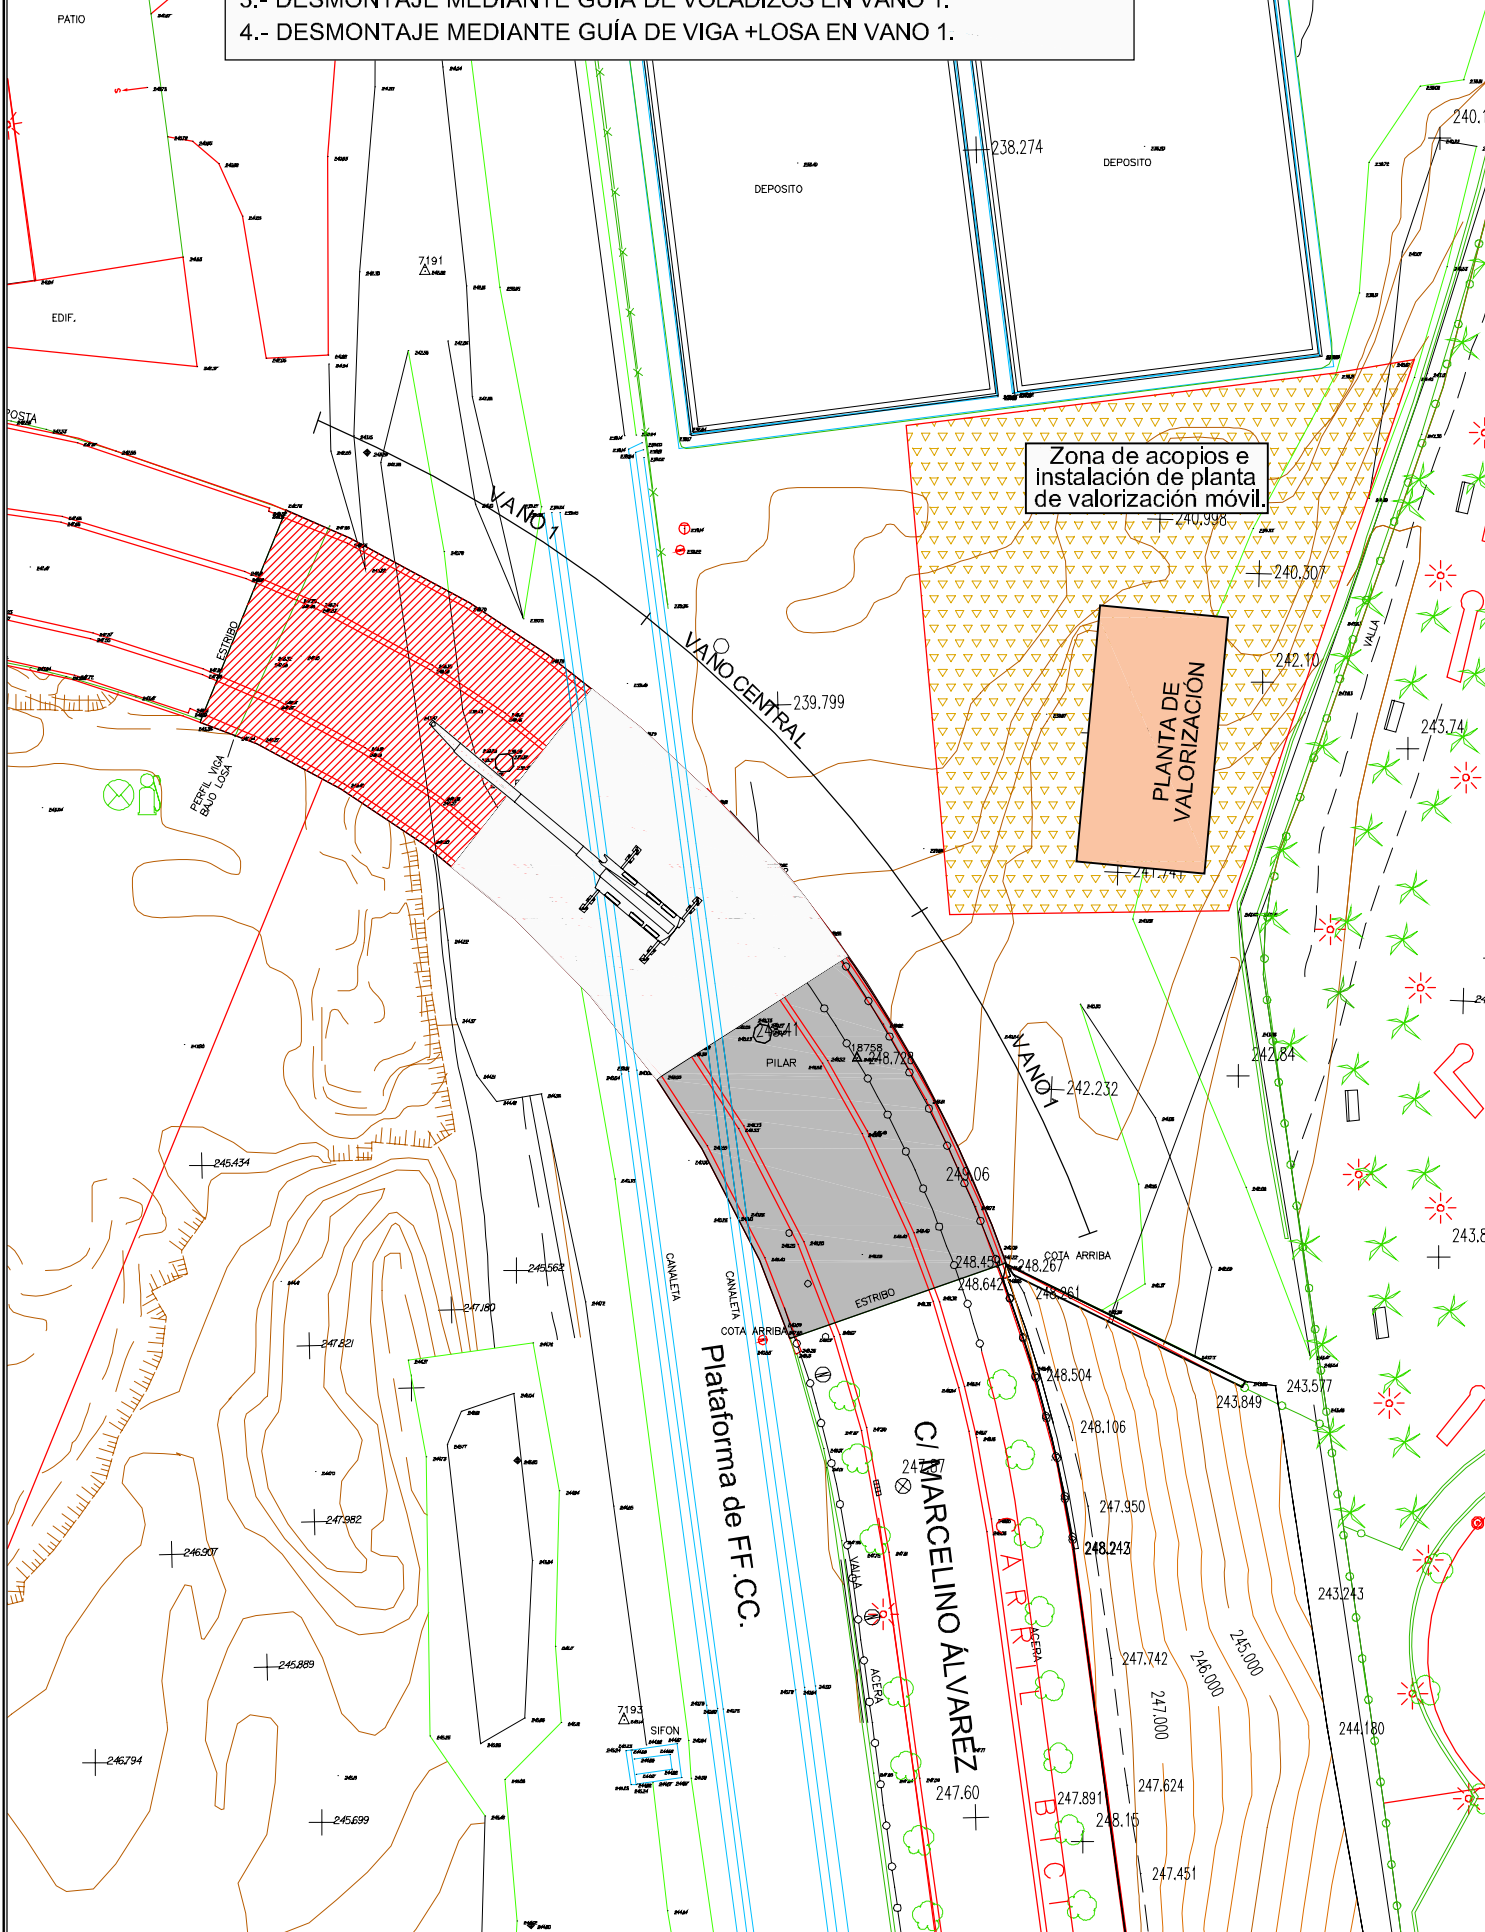

FASE 3
ESCALA 1:500

- 1.- MONTAJE DE CASTILLETES EN VANO 2.
- 2.- CORTE LONGITUDINAL DE LOSA SUPERIOR A 15 cm. DE ALA DE LA VIGA.
- 3.- DESMONTAJE MEDIANTE GUÍA DE AMBOS VOLADIZOS EN VANO 2.
- 3.- DESMONTAJE MEDIANTE GUÍA DE VIGA +LOSA EN VANO 2.
- 4.- DEMOLICIÓN MECÁNICA DE PILAS, ESTRIBOS Y MUROS LATERALES.

