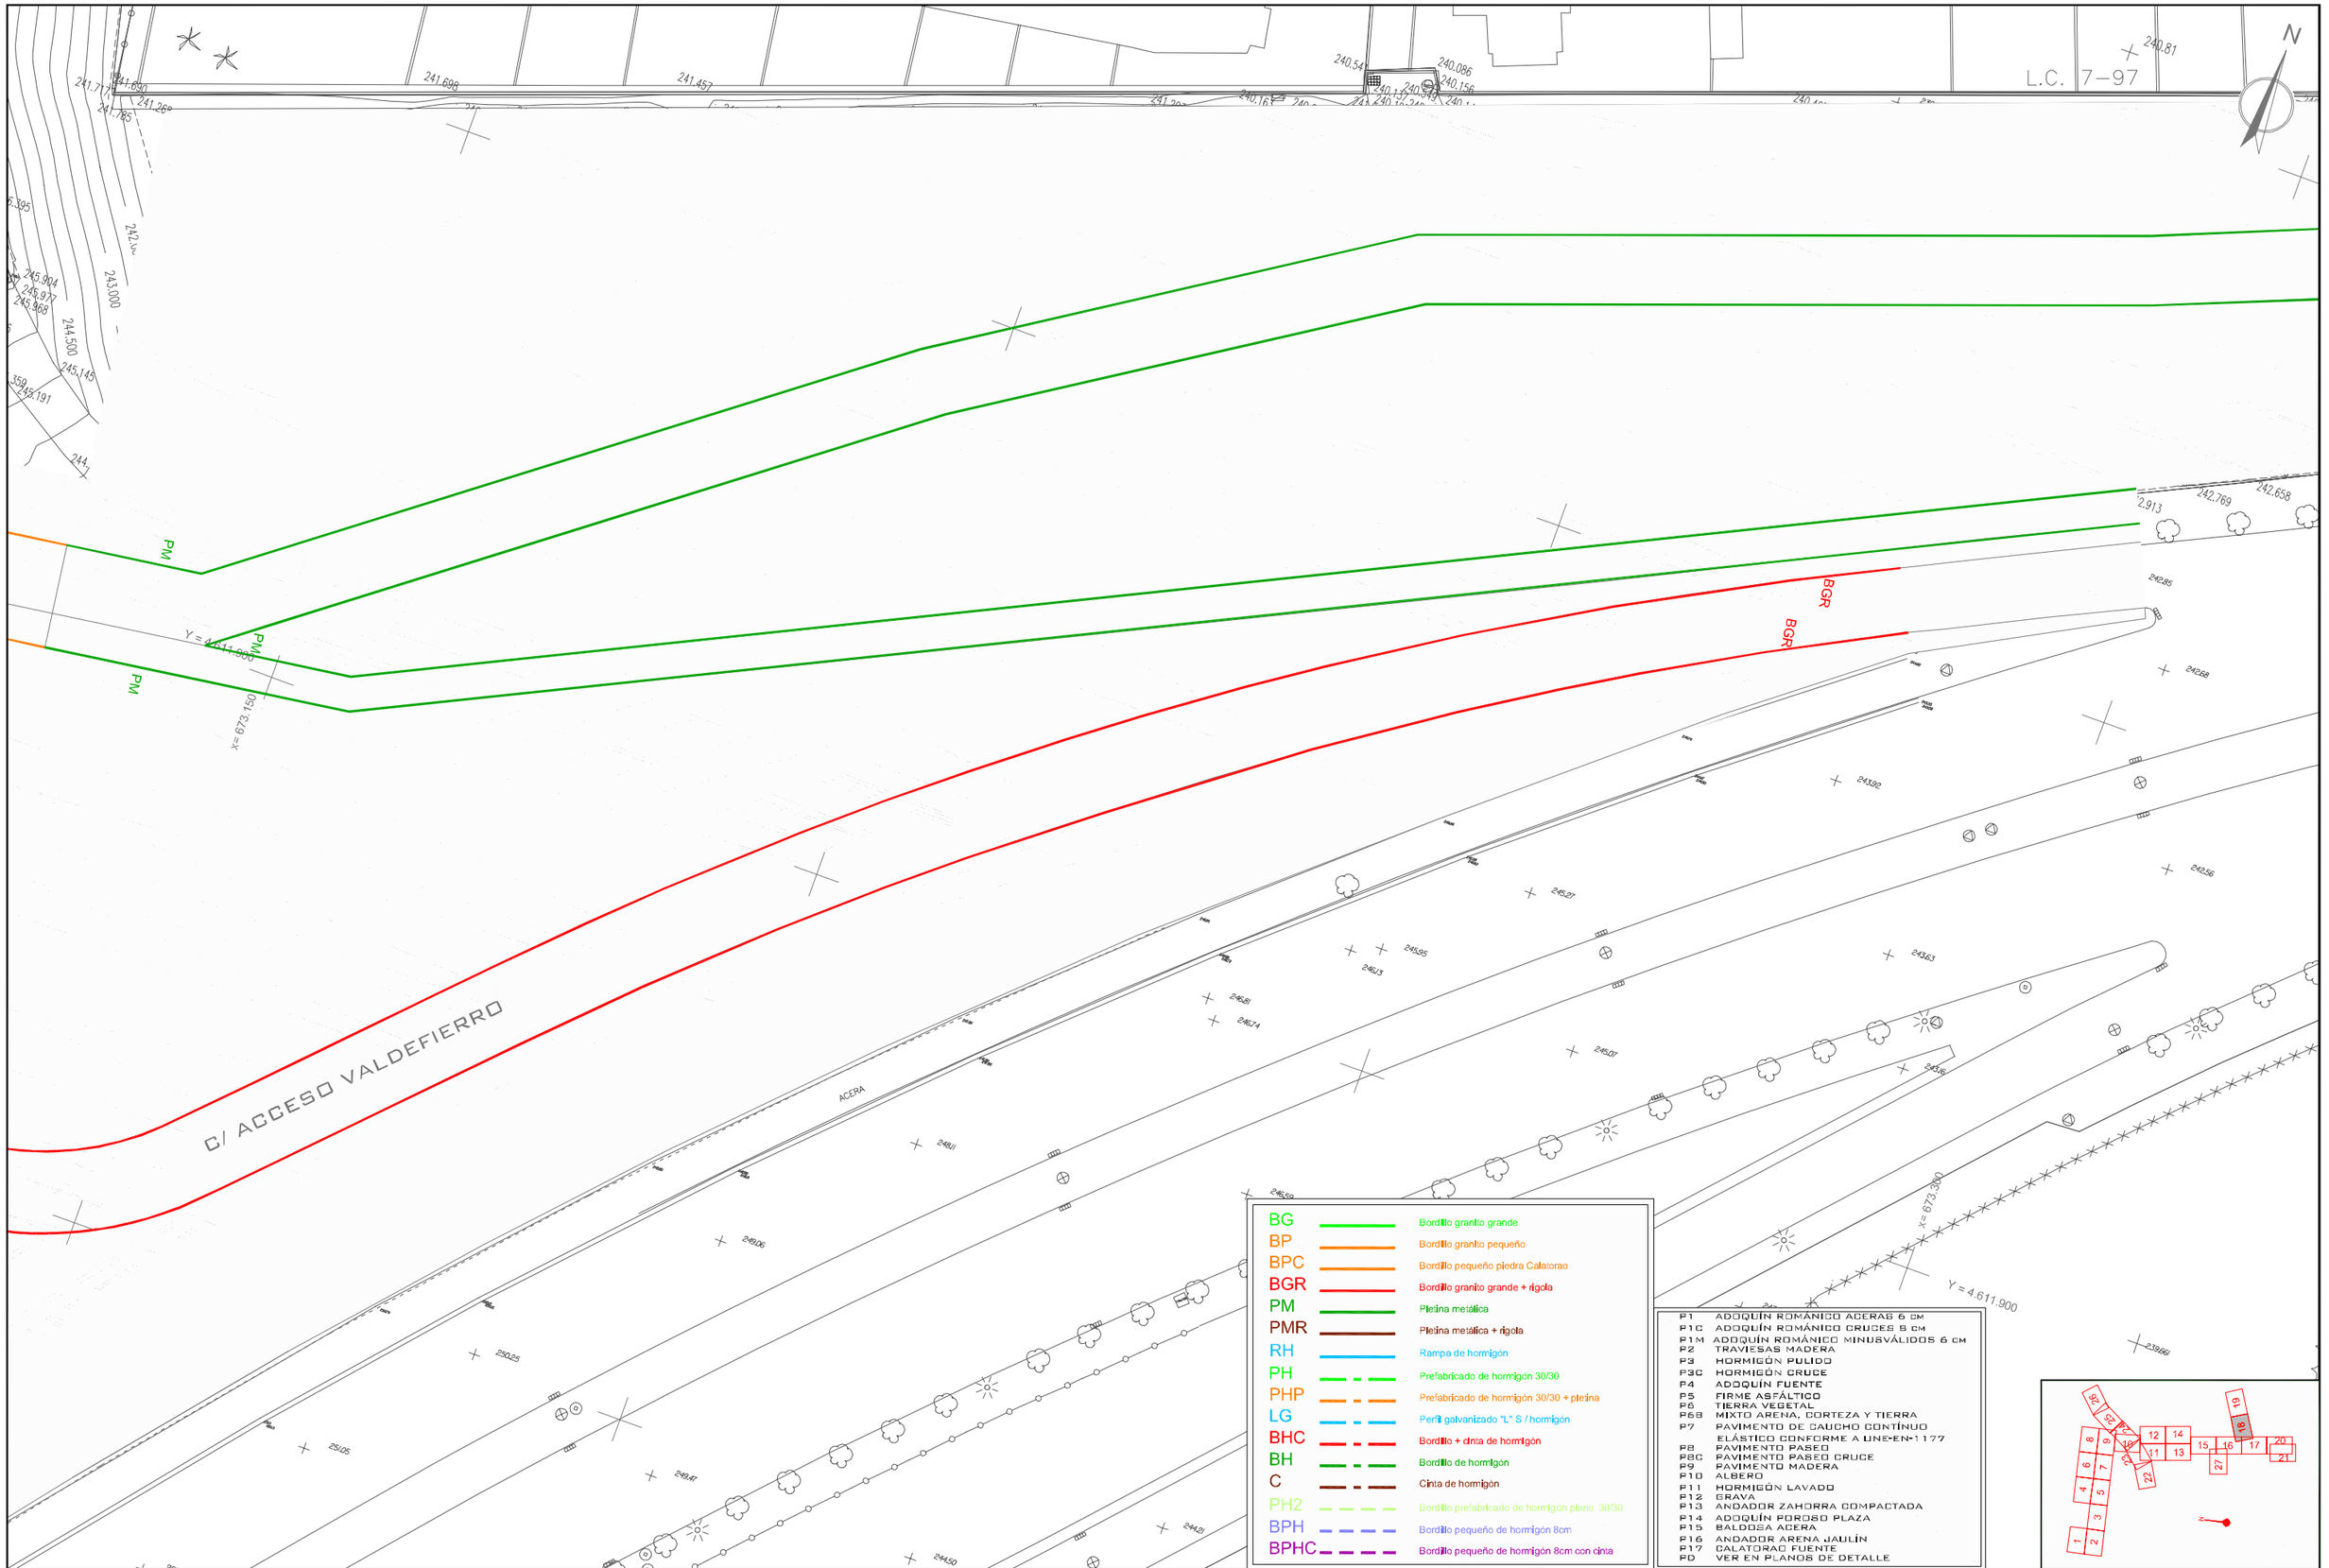

TITULO
TEXTO REFUNDIDO
Proyecto de Urbanización FASE II
CORREDOR VERDE OLIVER- VALDEFIERRO

PROMOTOR
Zaragoza AYUNTAMIENTO

ARQUITECTOS
TEÓFILO MARTÍN · FRANCISCO BERRUETE · CARLOS LABARTA · GERARDO MOLPECERES

INGENIEROS DE CAMINOS C. Y P.
CARLOS MARTÍN · JOAQUÍN BERNAD · FELIX ROYO · JOSÉ ANTONIO ALONSO

CÓDIGO DE PLANO
5.3.1
HOJA 18 DE 27

DESIGNACIÓN
PAVIMENTACIÓN
ENCUENTRO ENTRE PAVIMENTOS
PLANTA GENERAL

FECHA
NOVIEMBRE 2008

ESCALA 1 / 500
0 1 5

\\Server\TRABAJOS\AZABA454_CORREDOR_VERDE_FASE2\Mgustes\Planos\05_PAVIMENTACION\05_03_PLANTA_DE_ENCUENTROS\CV2_05_03_01_Encuentros_planta_general.dwg, 07/11/2008 12:28:14, Adobe PDF