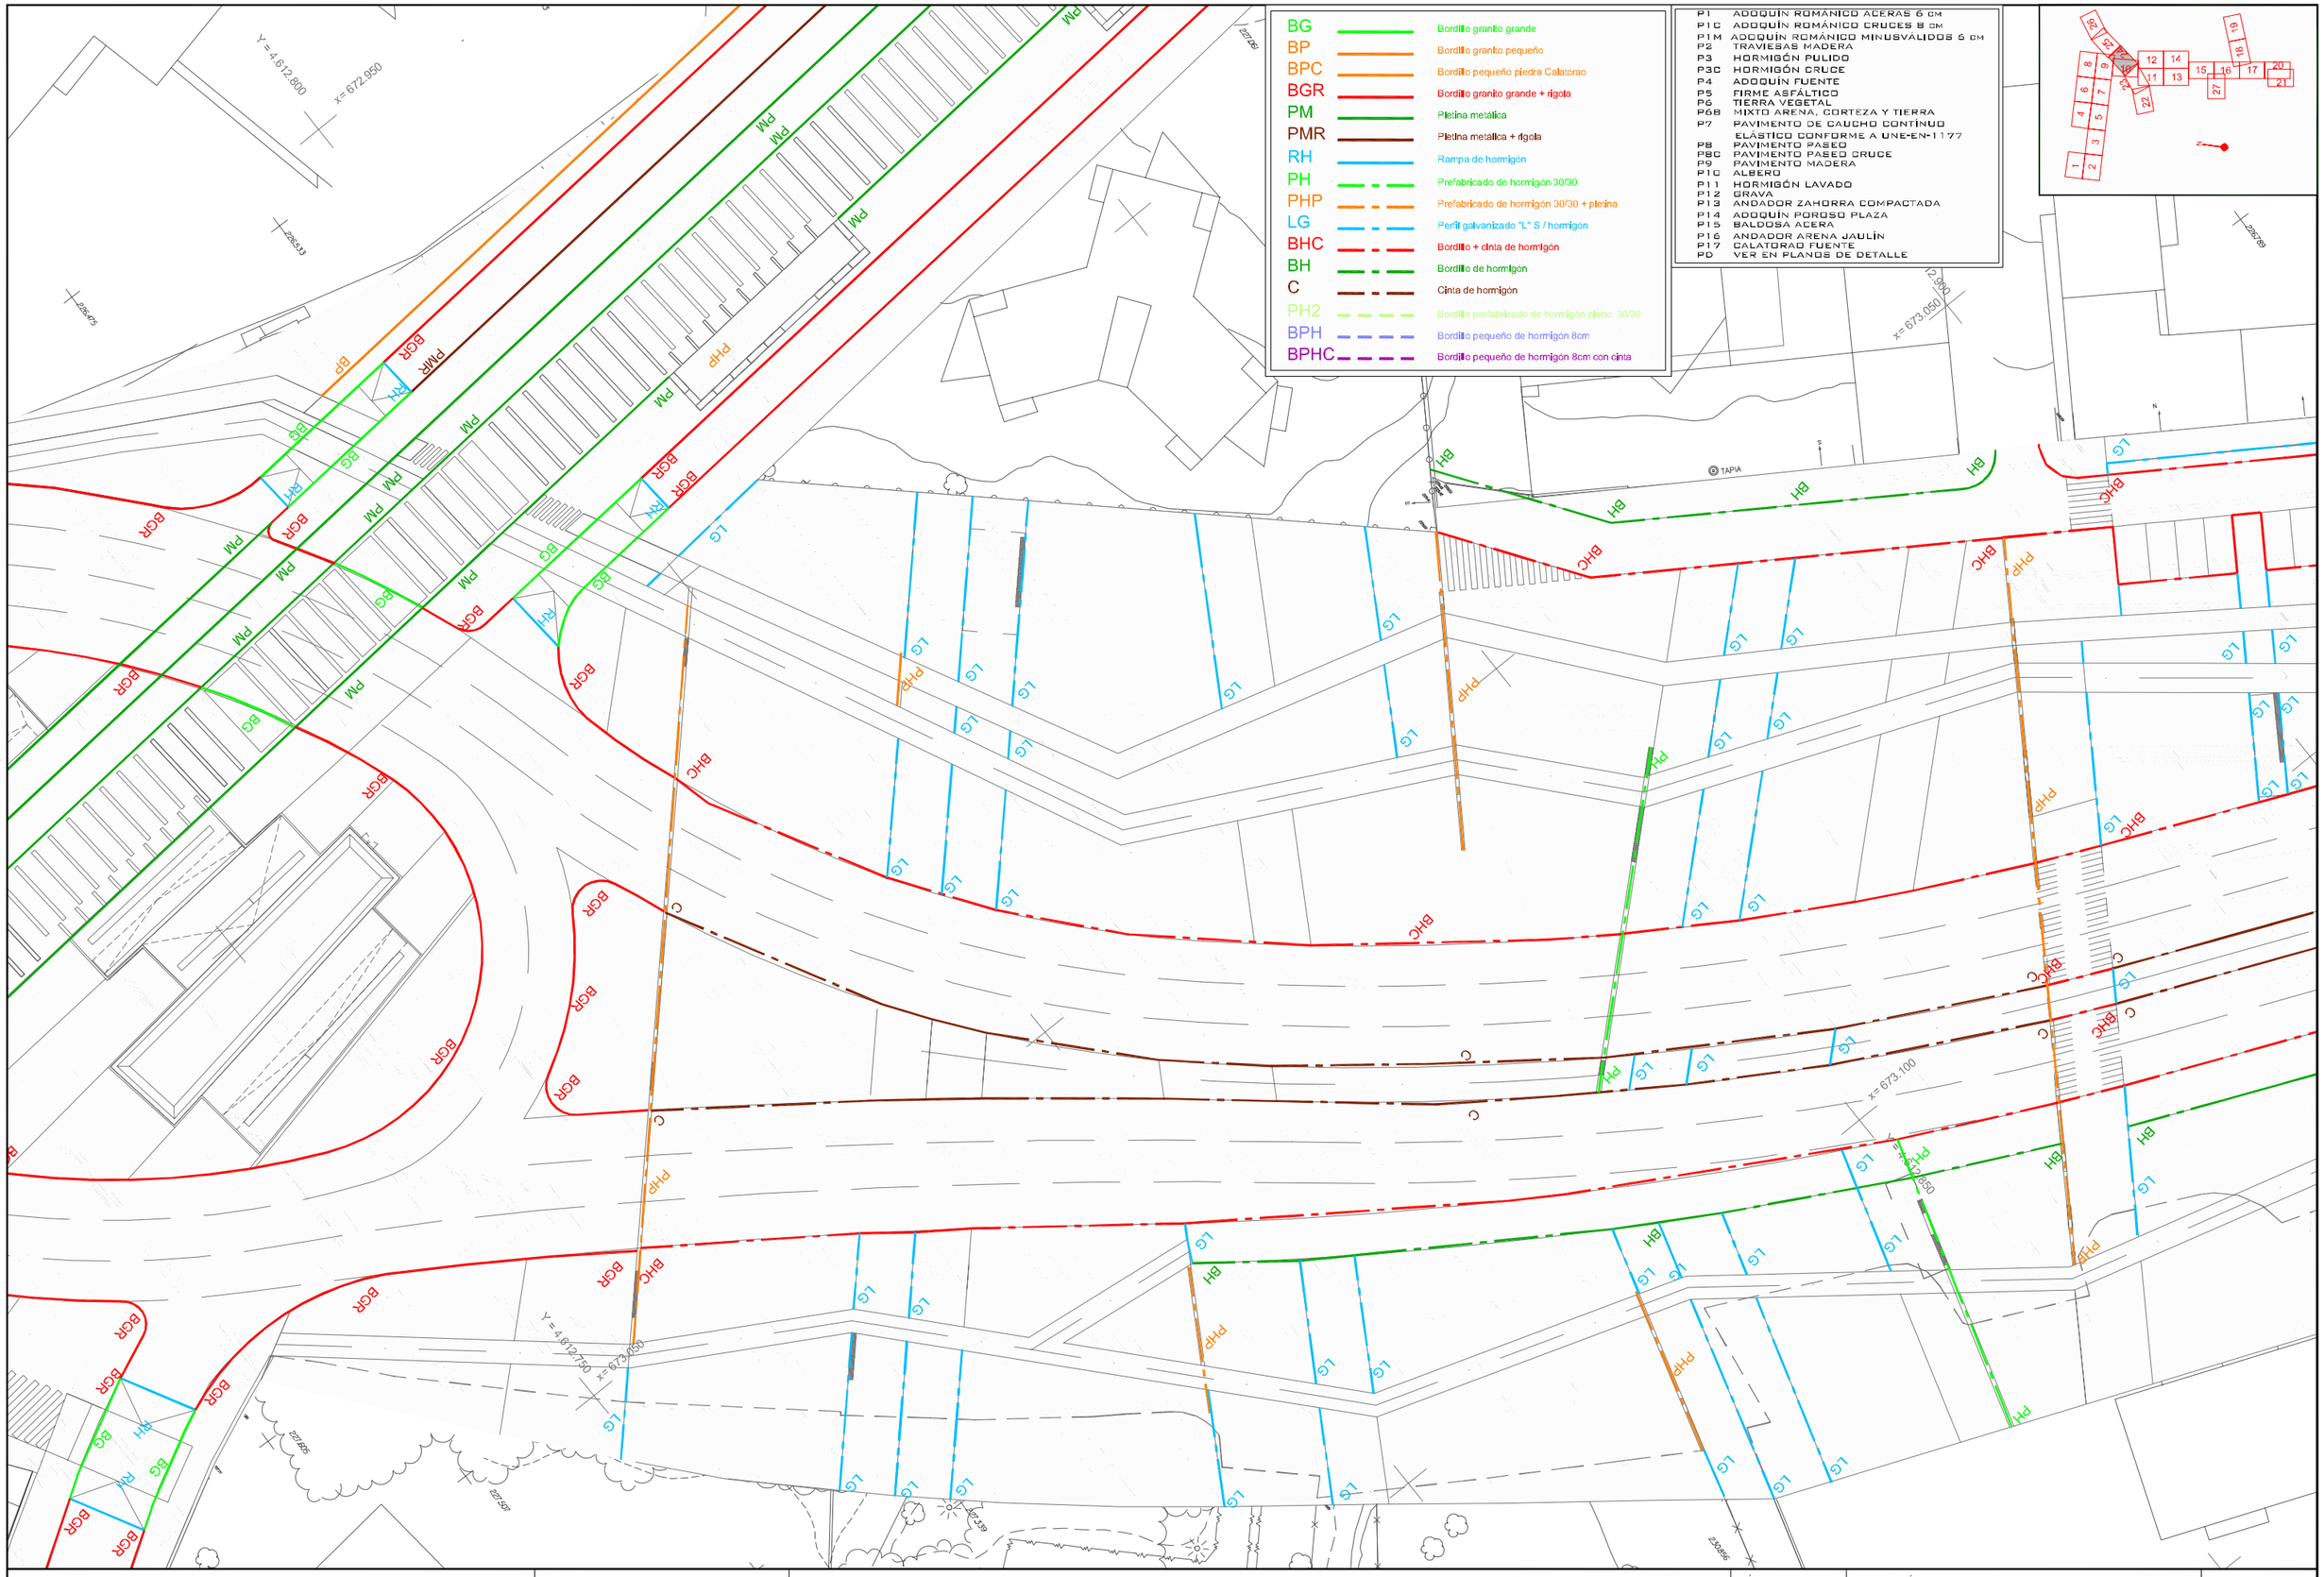

TITULO TEXTO REFUNDIDO Proyecto de Urbanización FASE II CORREDOR VERDE OLIVER- VALDEFIERRO	PROMOTOR Zaragoza AYUNTAMIENTO	ARQUITECTOS TEÓFILO MARTÍN FRANCISCO BERRUETE CARLOS LABARTA GERARDO MOLPECERES CARLOS MARTÍN	INGENIEROS DE CAMINOS C. Y P. JOAQUÍN BERNAD FELIX ROYO JOSÉ ANTONIO ALONSO	CÓDIGO DE PLANO 5.3.1 HOJA 24 DE 27	DESIGNACIÓN PAVIMENTACIÓN ENCUENTRO ENTRE PAVIMENTOS PLANTA GENERAL	FECHA NOVIEMBRE 2008 ESCALA 1 / 500 0 1 5		

\\Server\TRABAJOS\AZARA464_CORREDOR_VERDE_FASE2\vigentes\Planos\05_PAVIMENTACION\05_03_PLANTA_DE_ENCUENTROS\CV2_05_03_01_Encuentros_planta_general.dwg, 07/11/2008 12:23:53, Adobe PDF