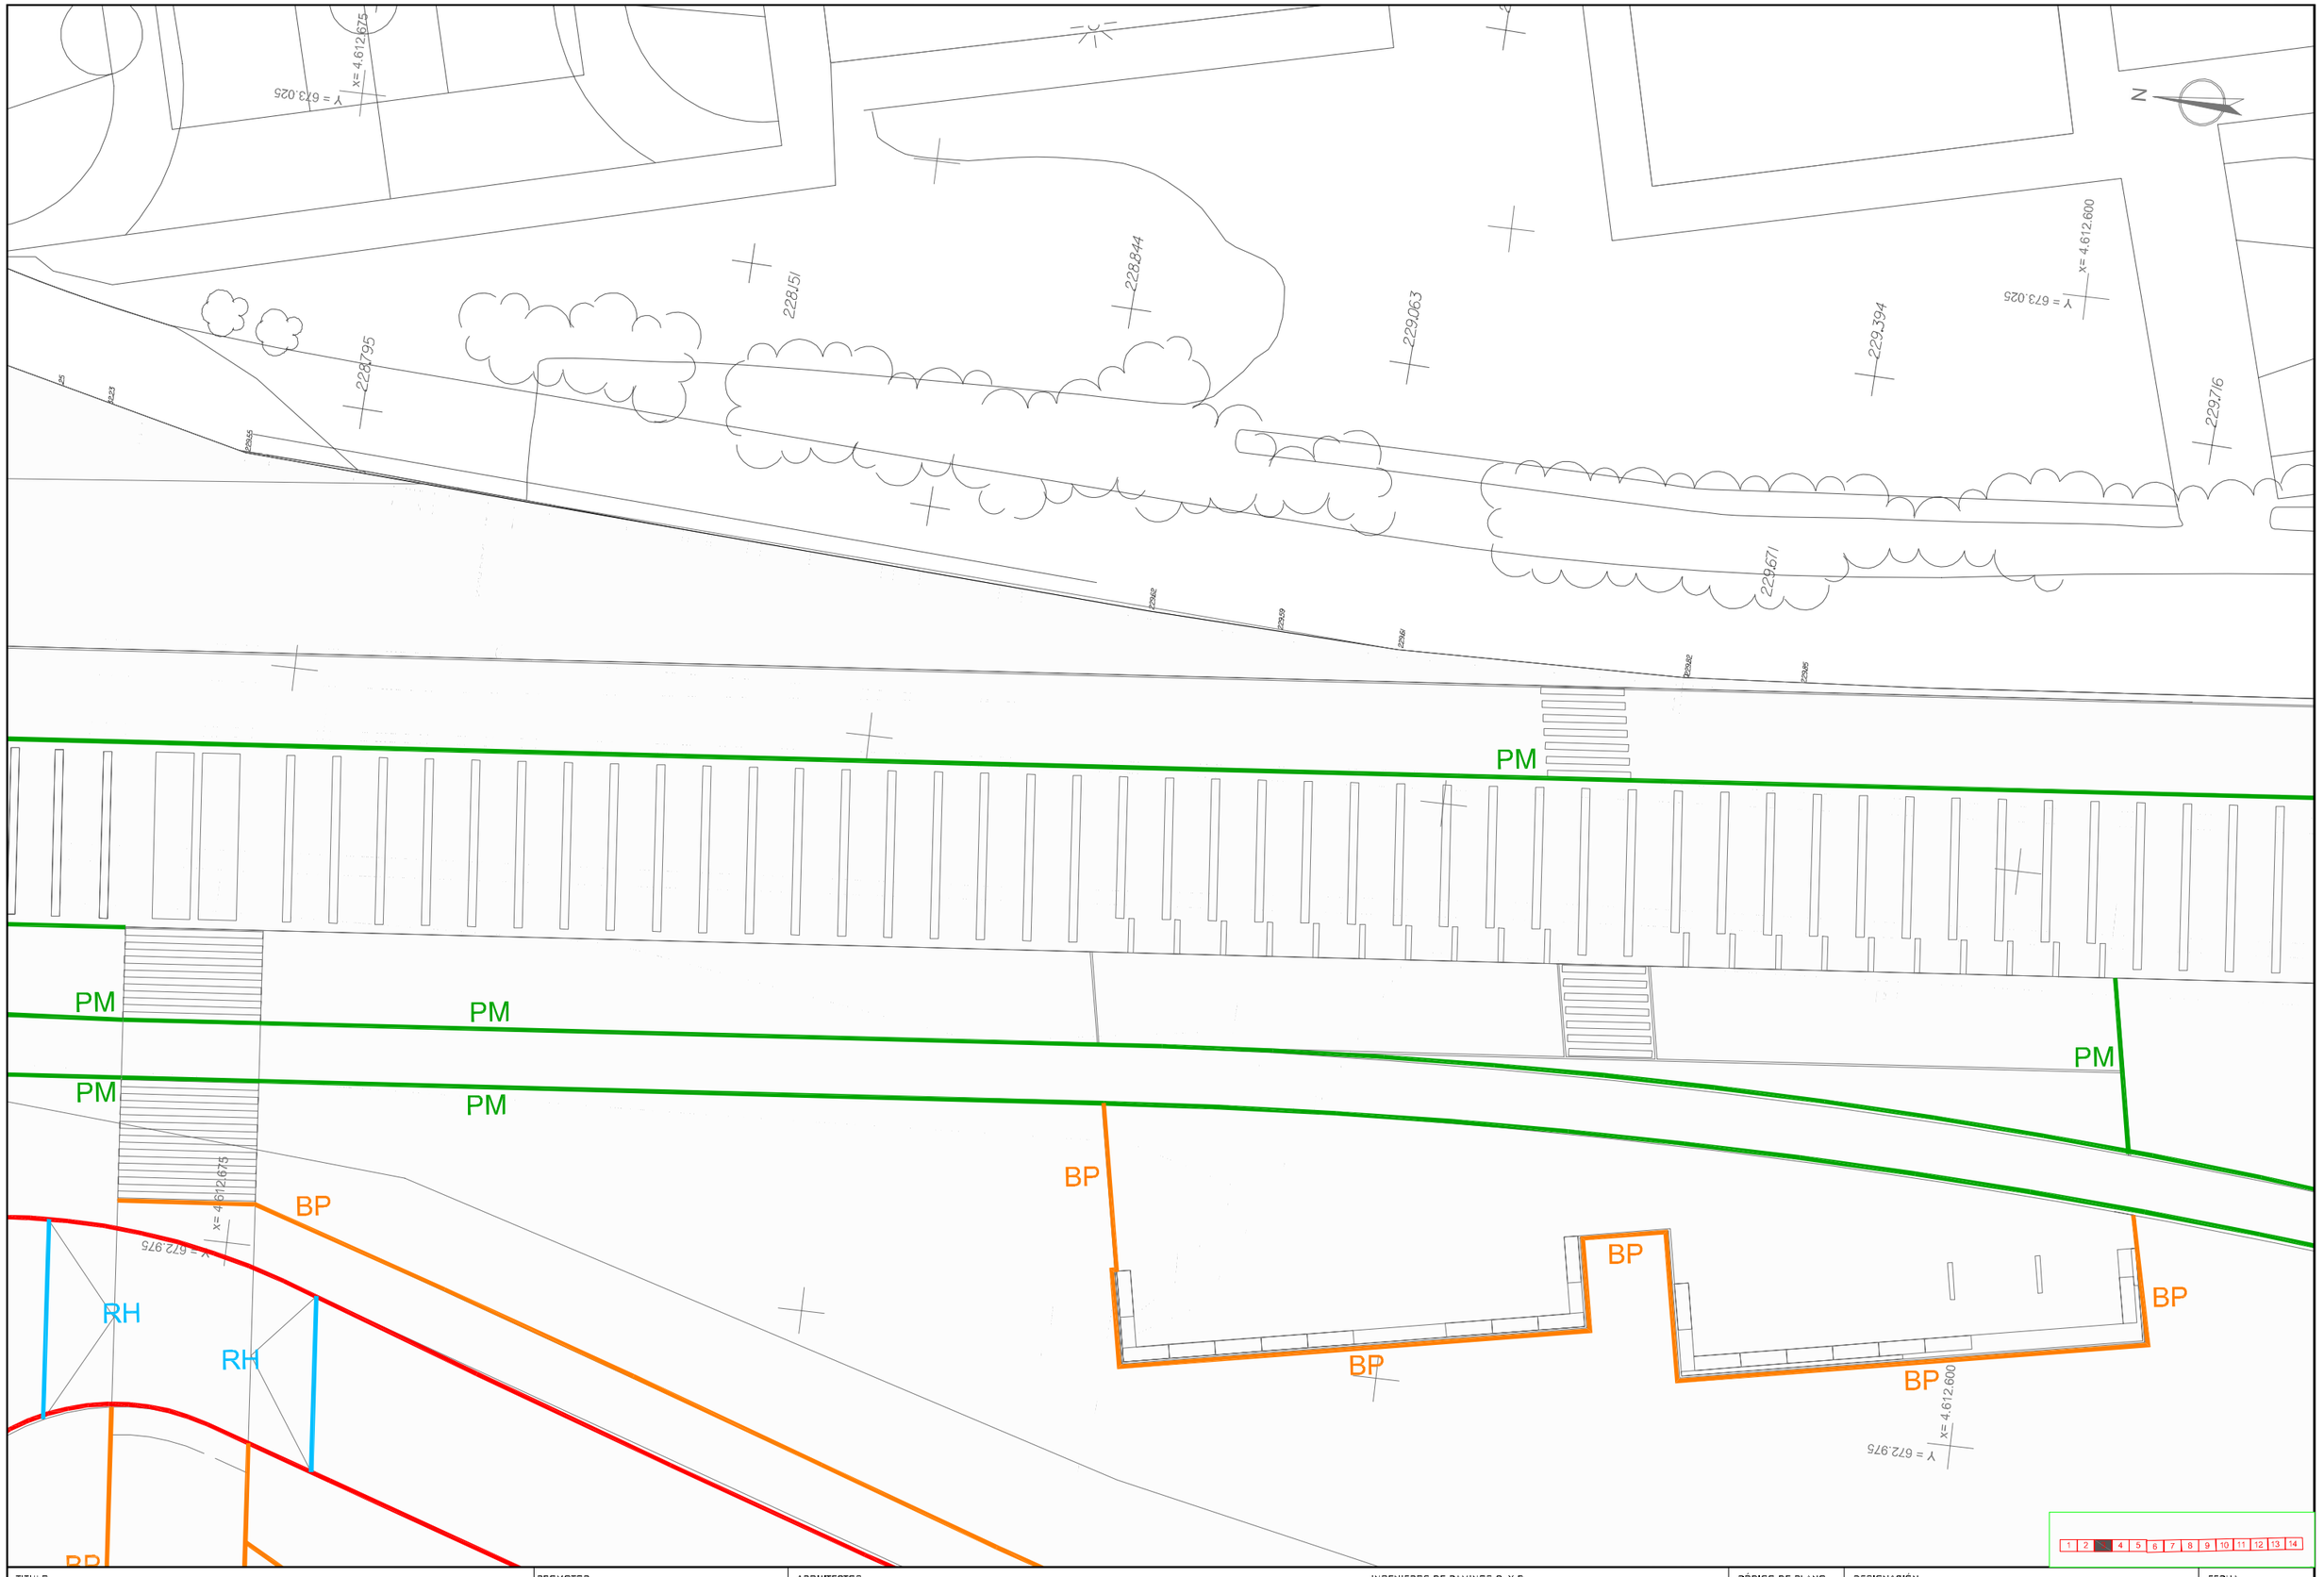

TITULO
TEXTO REFUNDIDO
Proyecto de Urbanización FASE II
CORREDOR VERDE OLIVER- VALDEFIERRO

PROMOTOR
Zaragoza
AYUNTAMIENTO

ARQUITECTOS
TEÓFILO MARTÍN · FRANCISCO BERRUETE · CARLOS LABARTA · GERARDO MOLPECERES · CARLOS MARTÍN

INGENIEROS DE CAMINOS C. Y P.
JOAQUÍN BERNAD · FELIX REYO · JOSÉ ANTONIO ALONSO

CÓDIGO DE PLANO
5.3.2
HOJA 3 DE 14

DESIGNACIÓN
PAVIMENTACION
ENCUENTRO ENTRE PAVIMENTOS
PLANTA DE DETALLE

FECHA
NOVIEMBRE 2008

ESCALA 1 / 250
0 1 2 2,5

1 2 3 4 5 6 7 8 9 10 11 12 13 14

\\Server\TRABAJOS\AZ&A\64_CORREDOR_VERDE_FASE1\Agentes\Planos\05_PAVIMENTACION\05_03_PLANTA_DE_ENCUENTROS\05_03_02_PTA_Detalle.dwg 07/11/2008 12:29:15, Adobe PDF