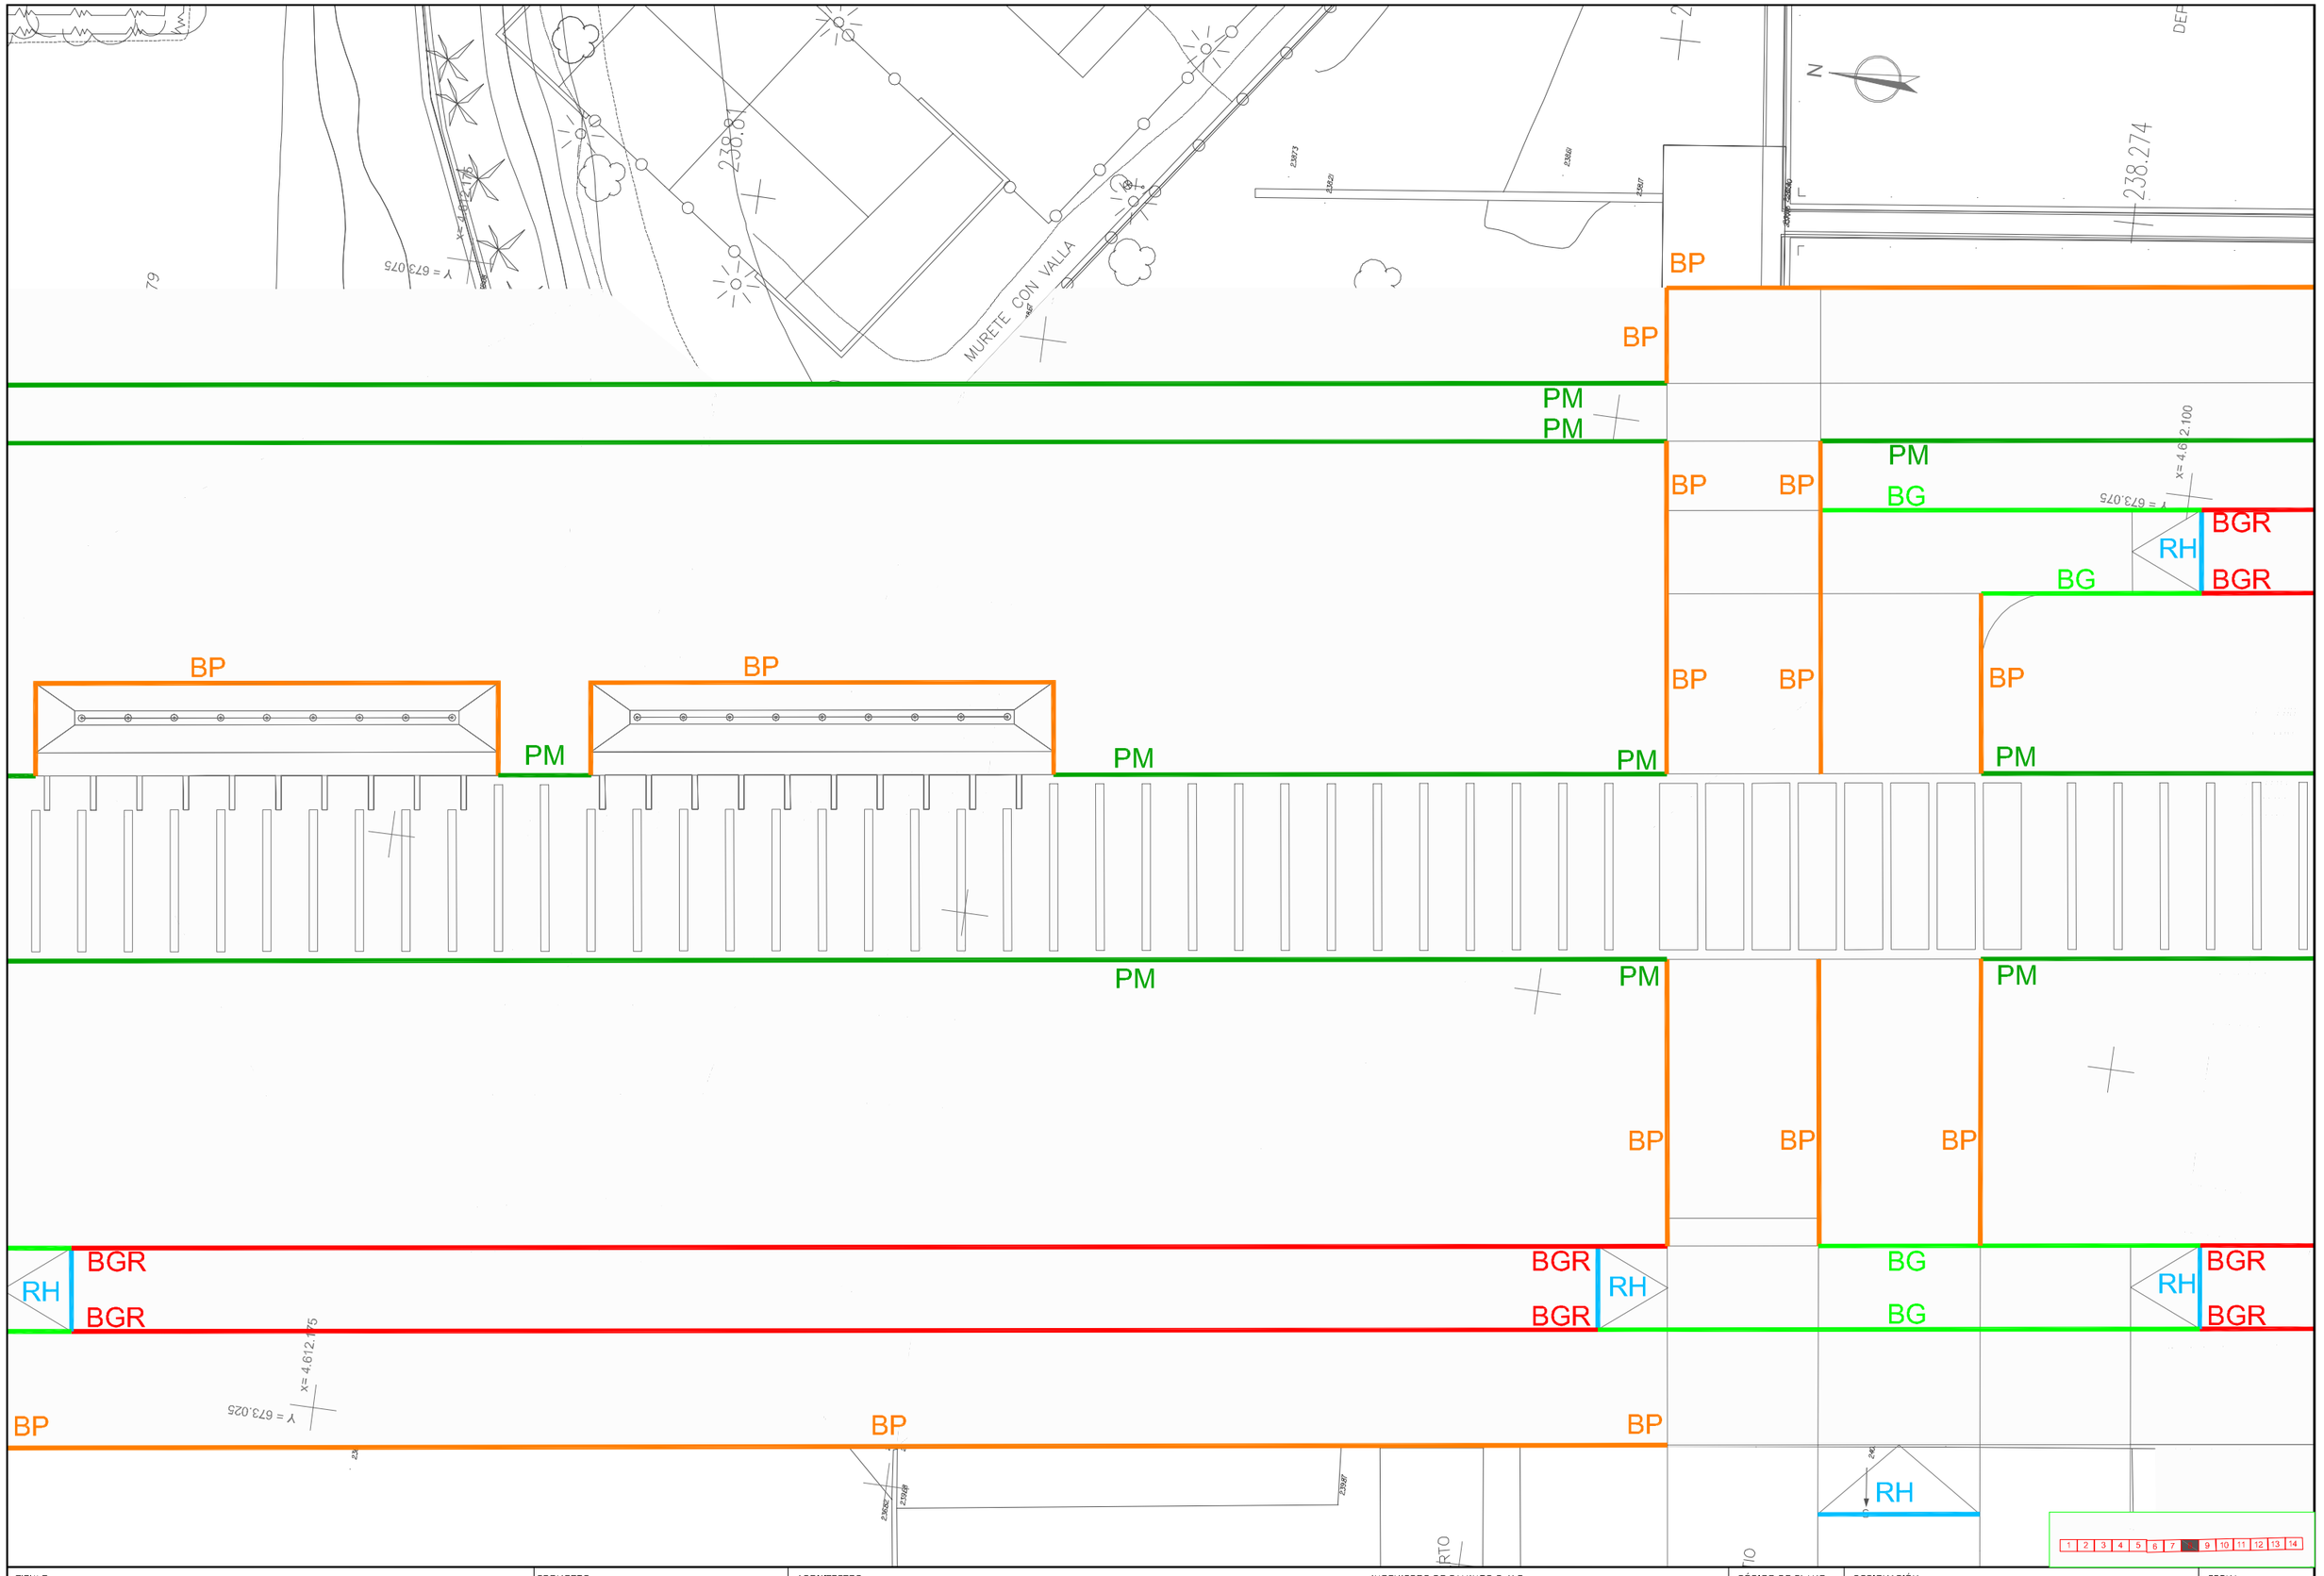

TITULO
TEXTO REFUNDIDO
Proyecto de Urbanización FASE II
CORREDOR VERDE OLIVER- VALDEFIERRO

PROMOTOR
Zaragoza
AYUNTAMIENTO

ARQUITECTOS
TEÓFILO MARTÍN · FRANCISCO BERRUETE · CARLOS LABARTA · GERARDO MOLPECERES

INGENIEROS DE CAMINOS C. Y P.
CARLOS MARTÍN · JOAQUÍN BERNAD · FELIX ROYO · JOSÉ ANTONIO ALONSO

CÓDIGO DE PLANO
5.3.2
HOJA 8 DE 14

DESIGNACIÓN
PAVIMENTACION
ENCUENTRO ENTRE PAVIMENTOS
PLANTA DE DETALLE

FECHA
NOVIEMBRE 2008

ESCALA 1 / 250
0 1 2,5

\\Server\TRABAJOS\AZARA464_CORREDOR_VERDE_FASE2\Agentes\Planos\05_PAVIMENTACION\05_03_PLANTA_DE_ENCUENTROS\05_03_02_B°A_Detalle\CV0_05_03_02_B°A_Detalle.dwg, 07/11/2008 12:32:25, Adobe PDF