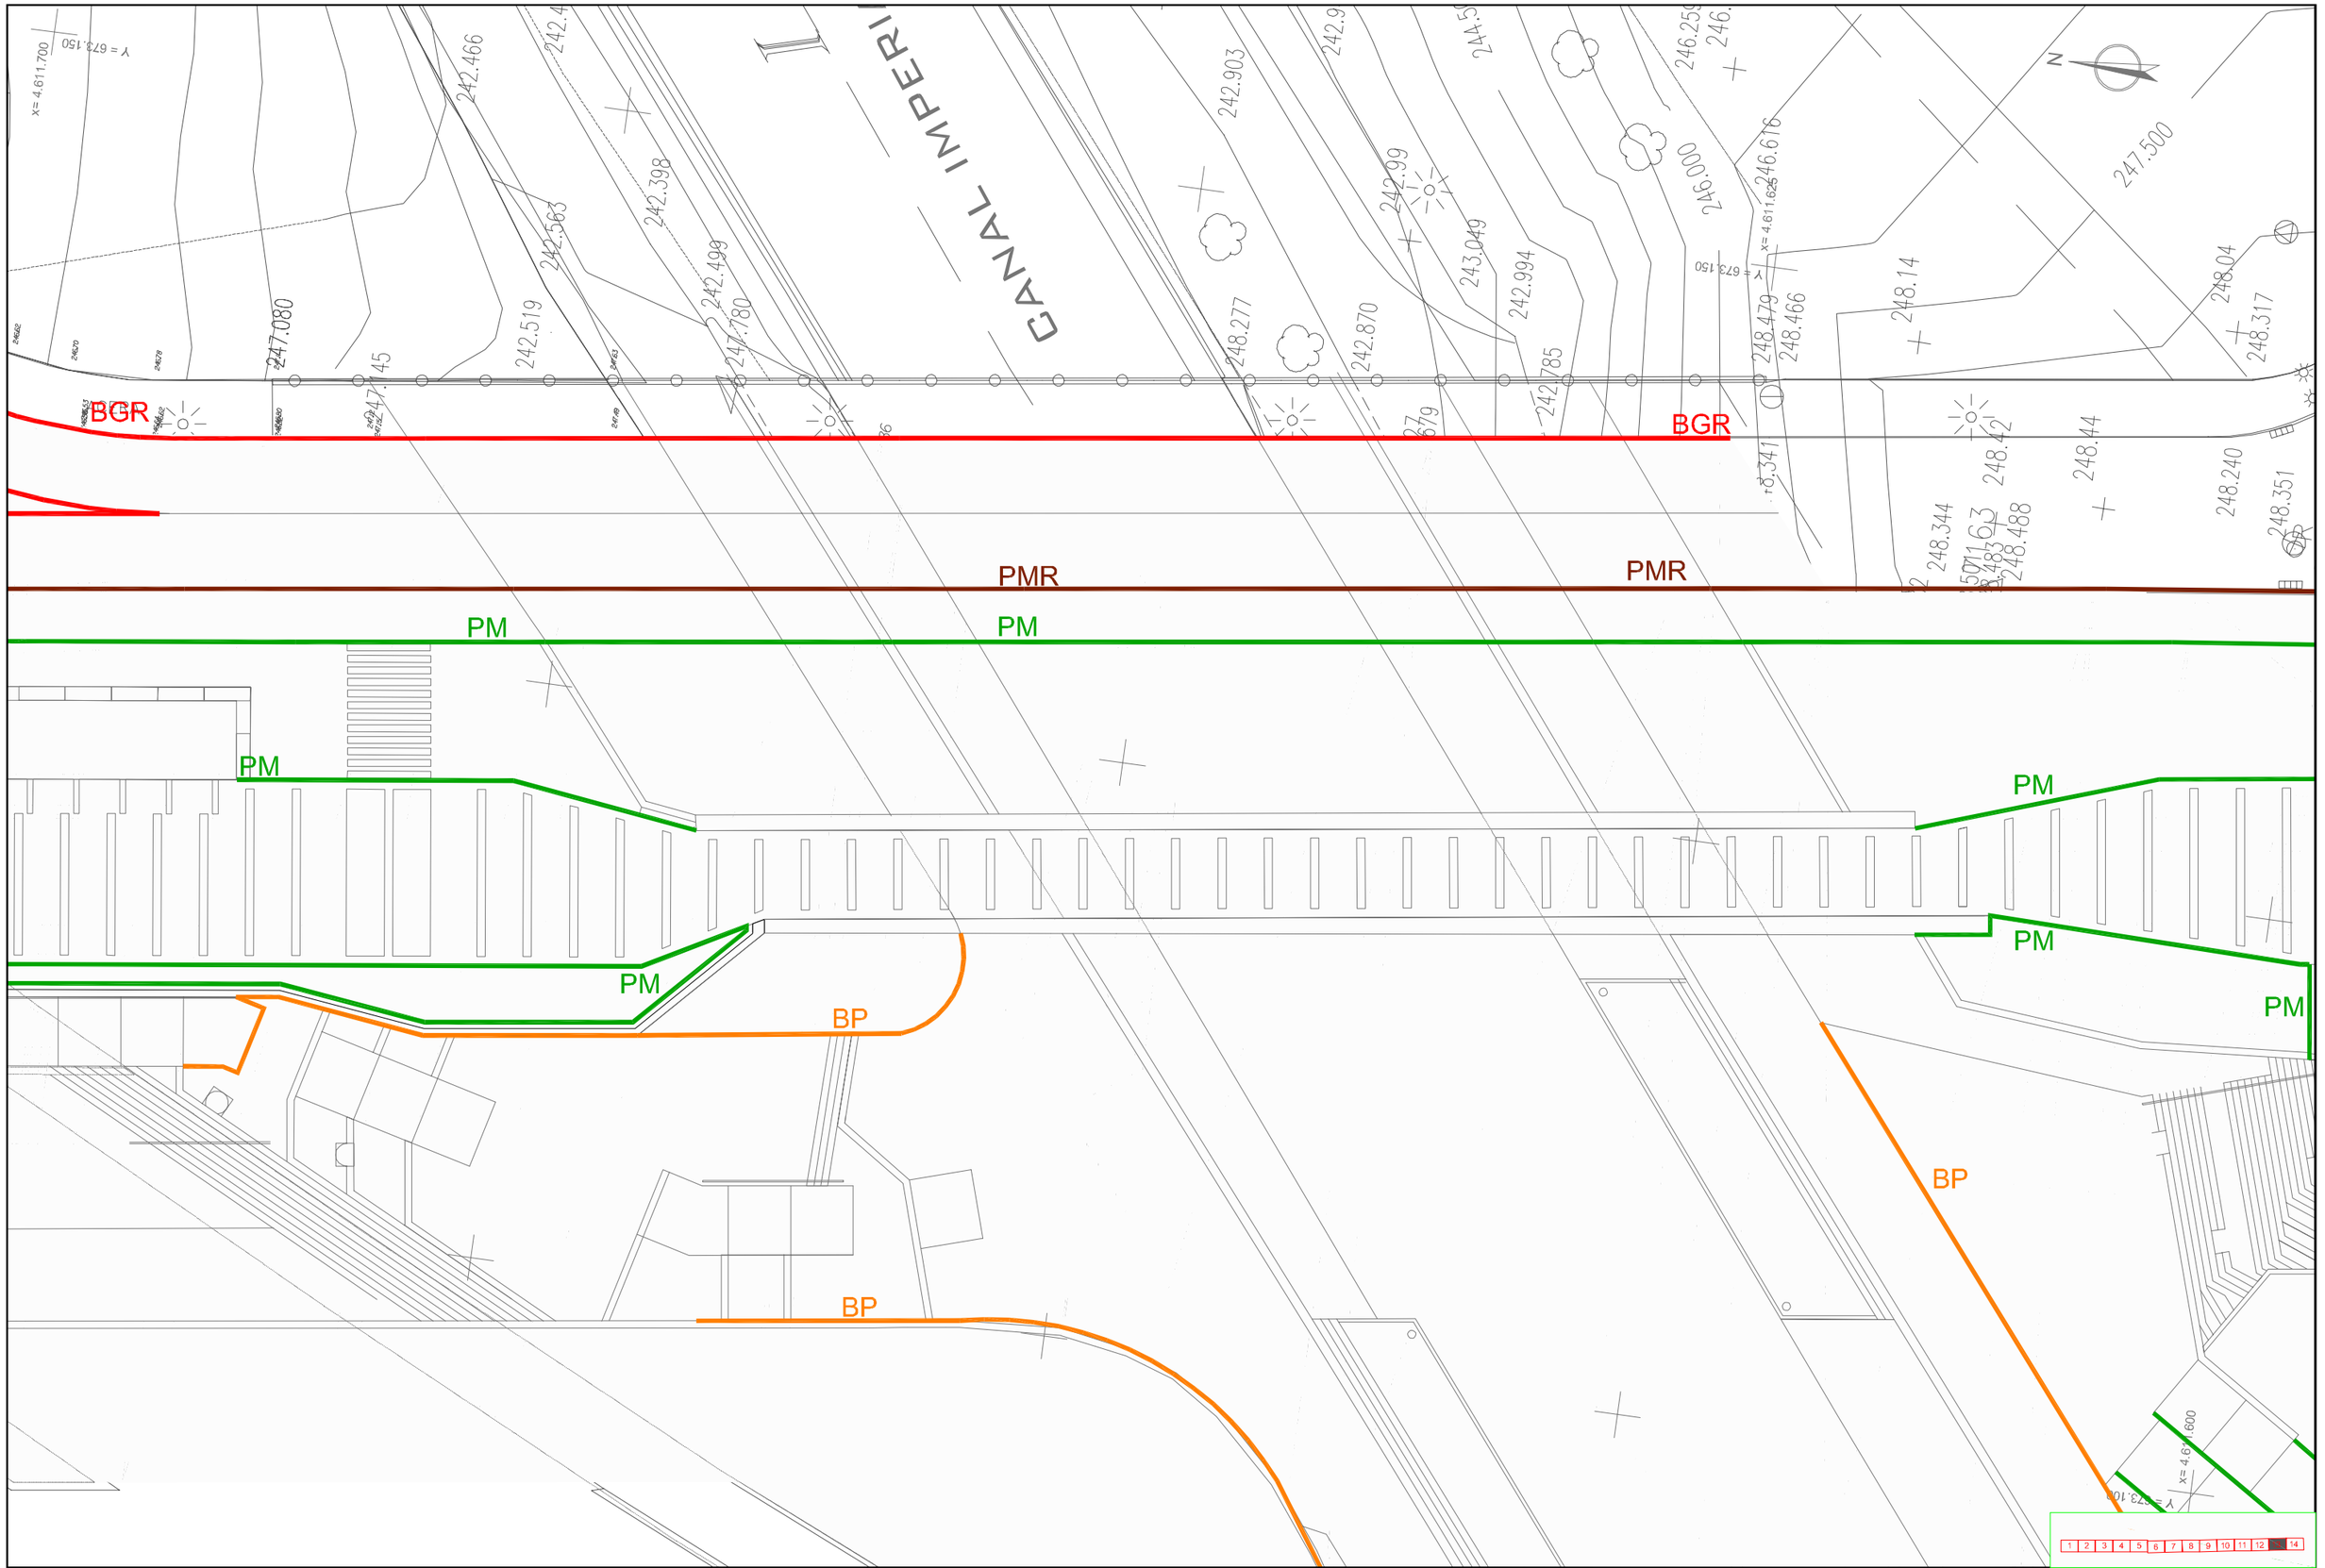

TITULO TEXTO REFUNDIDO Proyecto de Urbanización FASE II CORREDOR VERDE OLIVER- VALDEFIERRO	PROMOTOR Zaragoza AYUNTAMIENTO	ARQUITECTOS TEÓFILO MARTÍN · FRANCISCO BERRUETE · CARLOS LABARTA · GERARDO MOLPECERES	INGENIEROS DE CAMINOS C. Y P. CARLOS MARTÍN · JOAQUÍN BERNAD · FELIX ROYO · JOSÉ ANTONIO ALONSO	CÓDIGO DE PLANO 5.3.2 HOJA 13 DE 14	DESIGNACIÓN PAVIMENTACION ENCUENTRO ENTRE PAVIMENTOS PLANTA DE DETALLE	FECHA NOVIEMBRE 2008 ESCALA 1 / 250 0 1 2 2,5

\\Server\TRABAJOS\AZARA464_CORREDOR_VERDE_FASE2\Urgente\Planos\05_PAVIMENTACION\05_03_PLANTA_DE_ENCUENTROS\05_03_02_PTA_Detalle.dwg, 07/11/2008 12:35:37, Adobe PDF