


ESQUEMA DE EJES

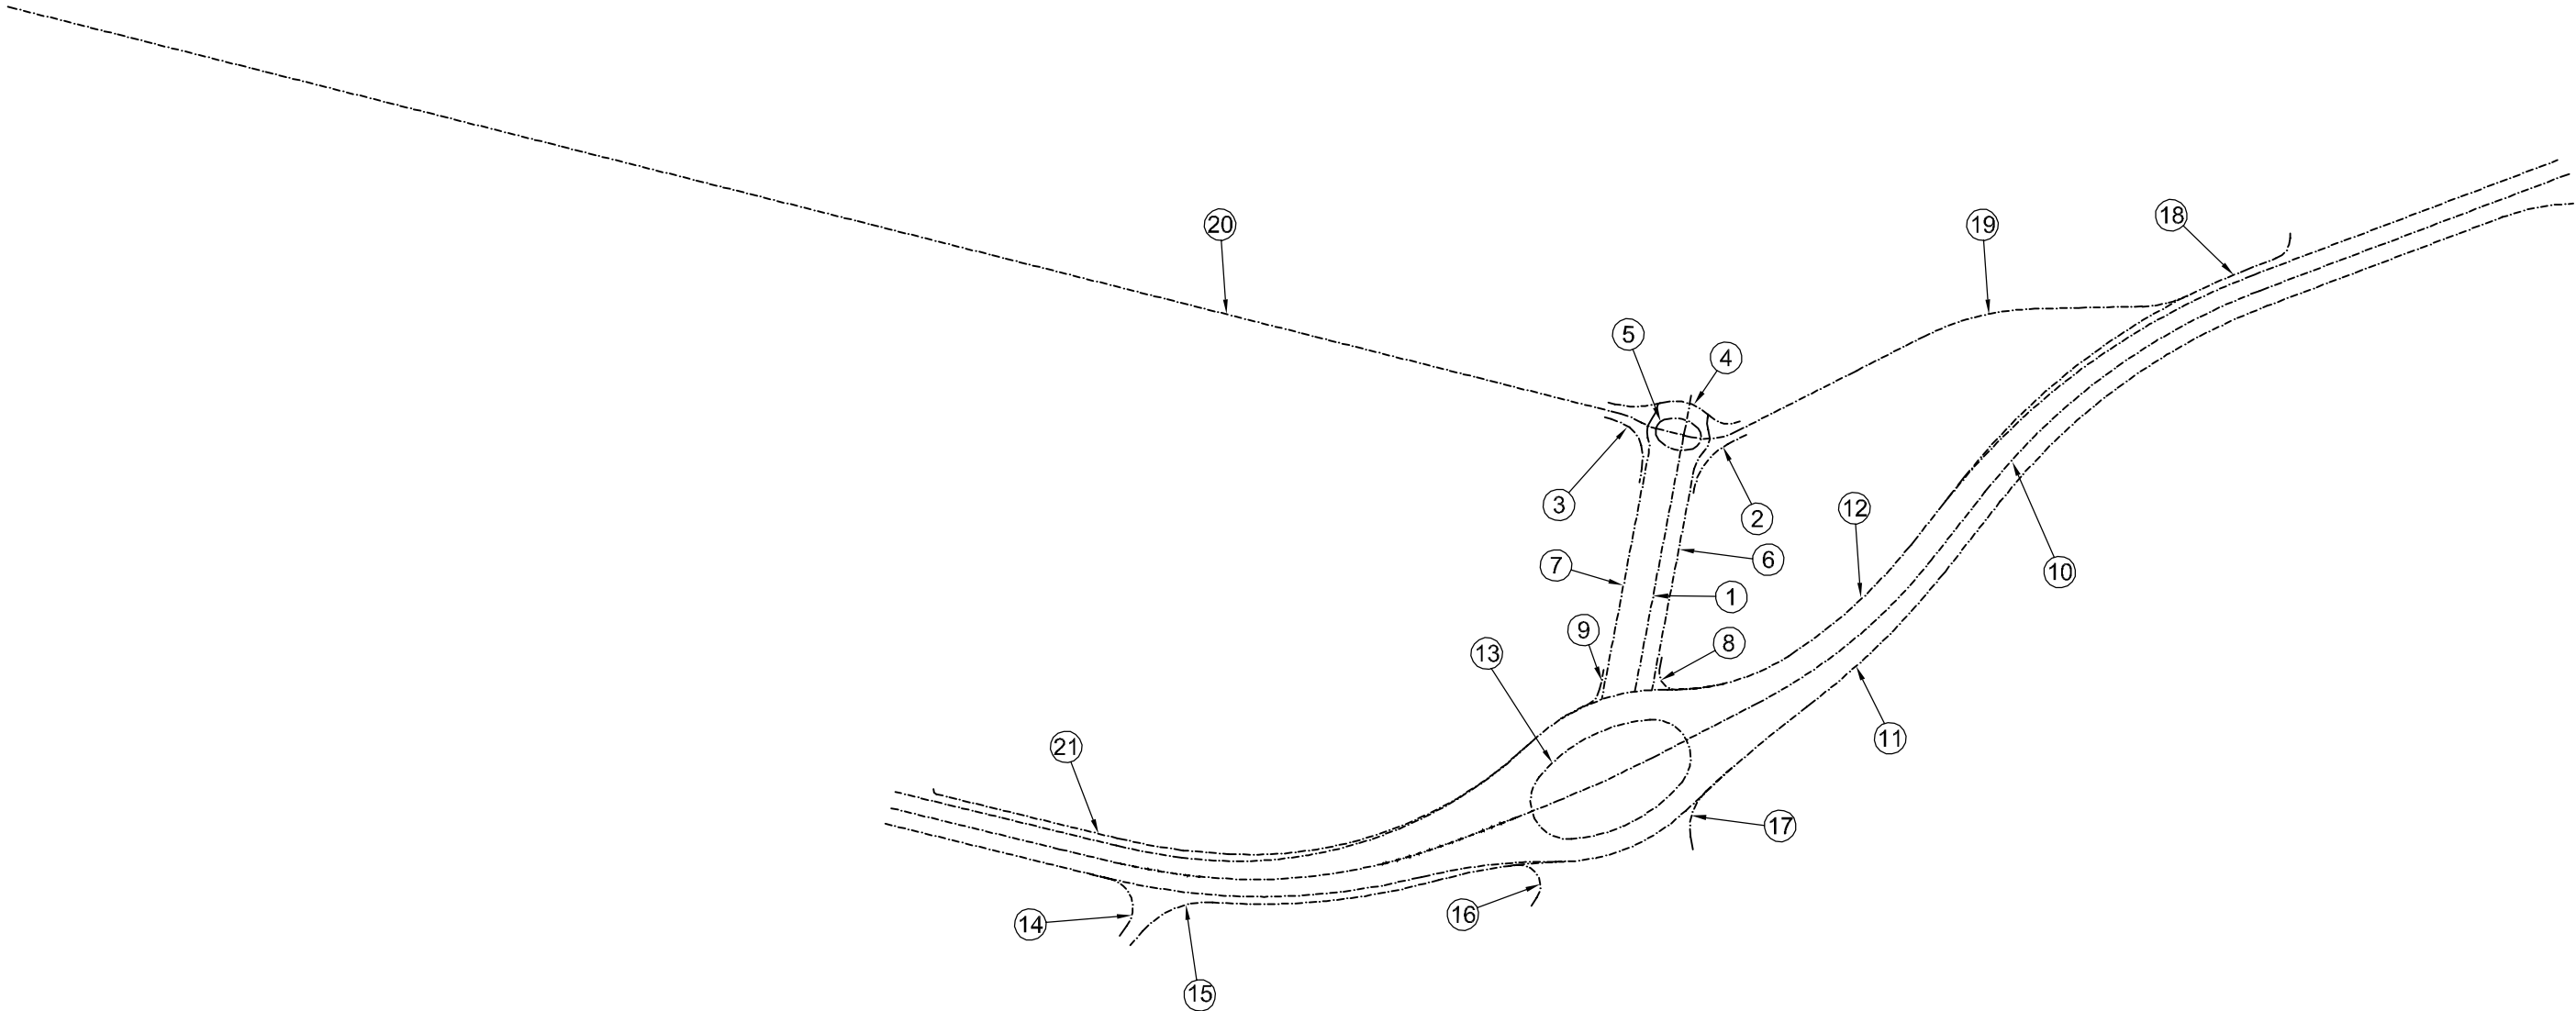

CTRA. DE MADRID. PARQUE OLIVER. CORREDOR VERDE (TRAMO 1). RELACIÓN DE EJES

EJE	PK inicial	PK final	LONGITUD	NOMBRE
1	1380.000	1522.600	142.600	PASEO CENTRAL
2	0.000	39.327	39.327	RAMAL 1 GLORIETA TRAMO PARQUE SUR
3	0.000	40.948	40.908	RAMAL 2 GLORIETA TRAMO PARQUE SUR
4	0.000	65.866	65.866	RAMAL 3 GLORIETA TRAMO PARQUE SUR
5	0.000	58.904	58.904	RAMAL 4 GLORIETA TRAMO PARQUE SUR
6	0.000	122.851	122.851	VIAL LATERAL IZDO. (TRAMO PARQUE SUR)
7	0.000	131.500	131.500	VIAL LATERAL DCHO. (TRAMO PARQUE SUR)
8	0.000	42.763	42.763	ACCESO A VIAL LATERAL IZDO. DESDE CTRA. MADRID
9	0.000	33.316	33.316	SALIDA A CTRA. MADRID DESDE VIAL LATERAL DCHO.
10	0.000	898.000	898.000	EJE CENTRAL CARRETERA MADRID
11	0.000	911.451	911.451	RAMAL PRINCIPAL-1 CTRA. MADRID
12	0.000	892.183	892.183	RAMAL PRINCIPAL-2 CTRA. MADRID
13	0.000	205.381	205.381	RAMAL PRINCIPAL-3 CTRA. MADRID (OVALO CENTRAL)
14	0.000	43.328	43.328	ACCESO A AVDA. VALDEFIERRO DESDE CTRA. MADRID
15	0.000	213.755	213.755	RAMAL SALIDA A CTRA. MADRID DESDE AVDA. VALDEFIERRO
16	0.000	31.230	31.230	ACCESO A C/BIEL DESDE ROTONDA CTRA. MADRID
17	0.000	46.500	46.500	RAMAL SALIDA C/JARQUE DE MONCAYO A LA ROTONDA MADRID
18	0.000	210.235	210.235	RAMAL SALIDA A CTRA. MADRID DESDE C/LAGUNA AZORÍN
19	0.000	163.283	163.283	CONEXIÓN C/I. JIMÉNEZ CON GLORIETA PARQUE-SUR
20	0.000	908.045	908.045	VIAL PARQUE-SUR
21	0.000	299.440	299.440	RAMAL DE ACCESO A POLÍGONO INDUSTRIAL