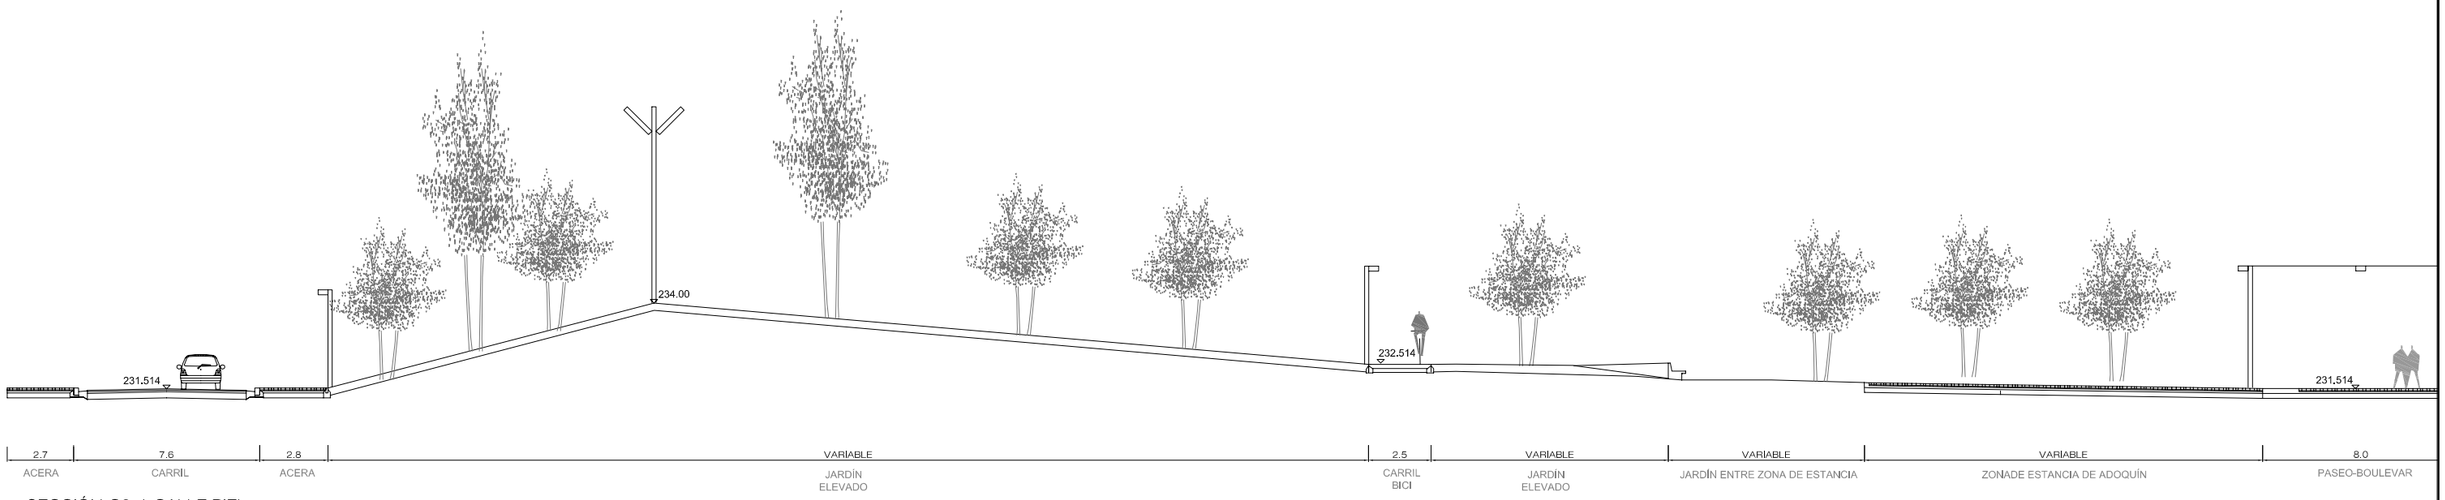

SECCIÓN C3-1 CALLE BIEL

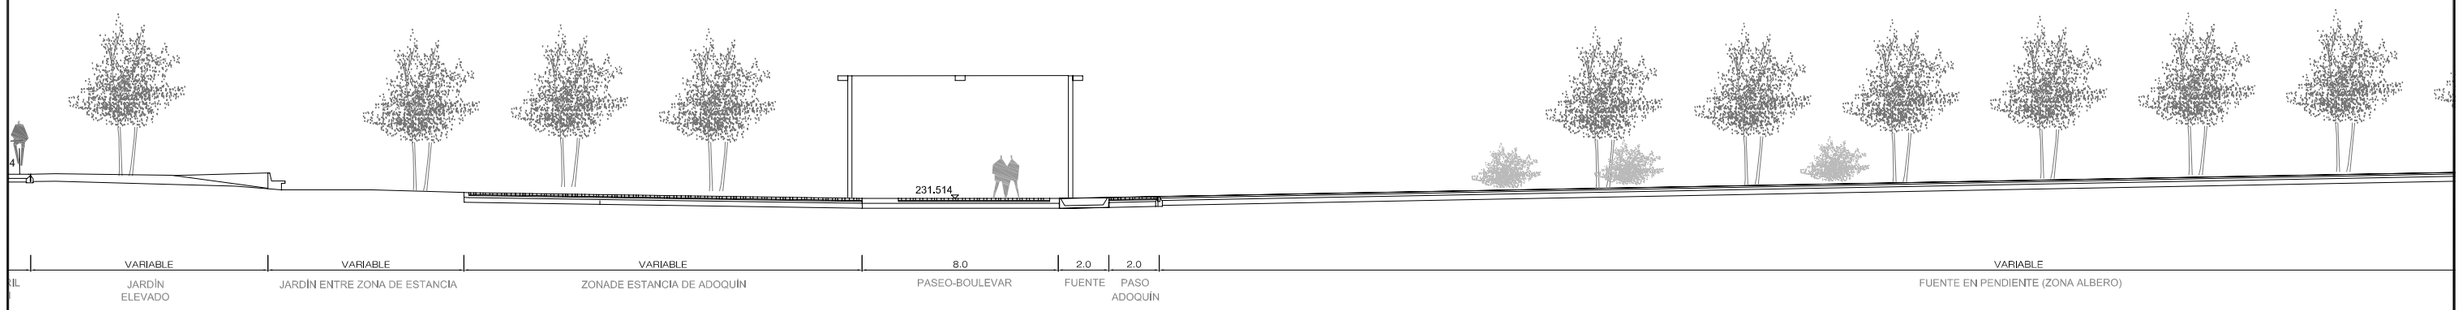

SECCIÓN C3-2 CALLE BIEL

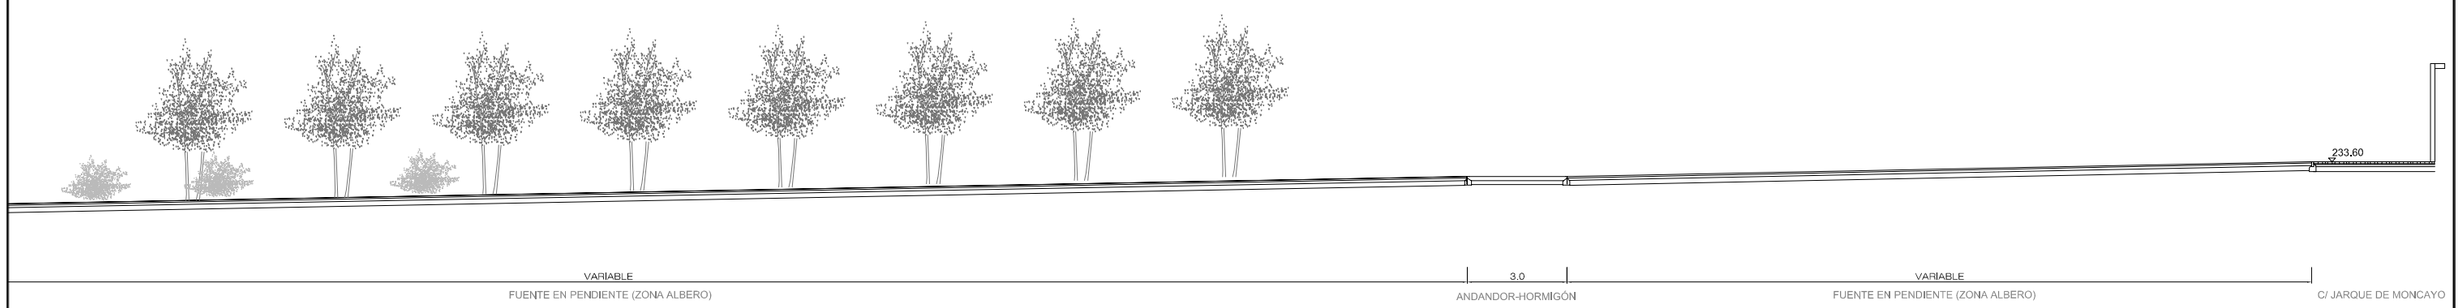

SECCIÓN C3-3 CALLE JARQUE DE MONCAYO

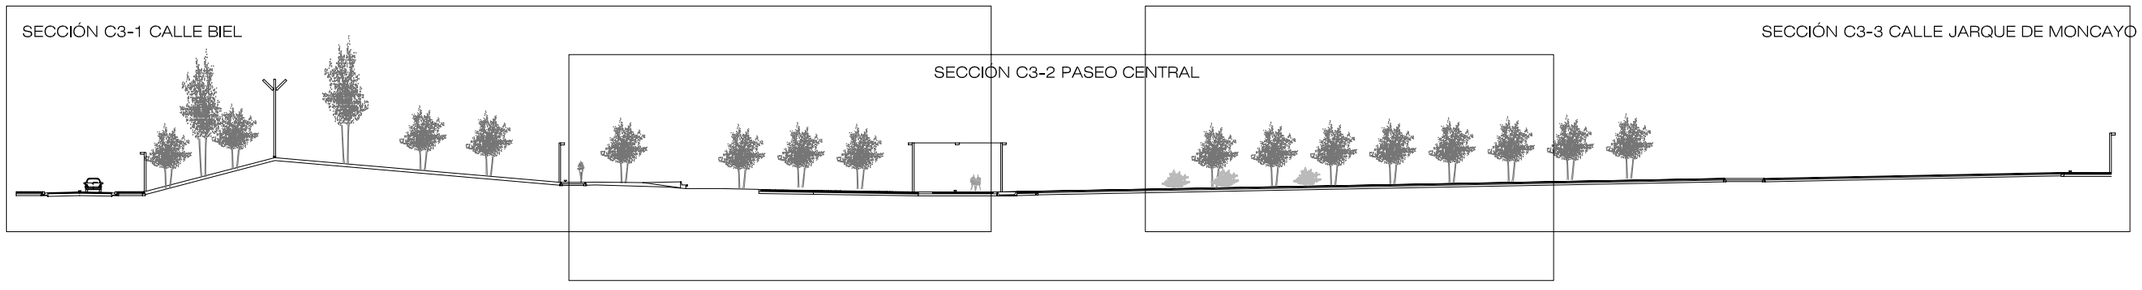

TITULO
TEXTO REFUNDIDO
Proyecto de Urbanización FASE II
CORREDOR VERDE OLIVER- VALDEFIERRO

PROMOTOR
Zaragoza
AYUNTAMIENTO

ARQUITECTOS
TEÓFILO MARTÍN · FRANCISCO BERRUETE · CARLOS LABARTA · GERARDO MOLPECERES · CARLOS MARTÍN

INGENIEROS DE CAMINOS C. Y P.
JOAQUÍN BERNAD · FELIX ROYO · JOSÉ ANTONIO ALONSO

CÓDIGO DE PLANO
8.1.8
HOJA 1 DE 1

DESIGNACIÓN
SECCIONES TIPO Y DETALLES
SECCIONES TIPO ARQUITECTURA
CORREDOR VERDE
SECCIÓN C03

FECHA
NOVIEMBRE 2008

ESCALA
E: 1/250