



SECCIÓN 3

ESCALA 1 / 100
CORREDOR VERDE. (EJES 1 Y 13)

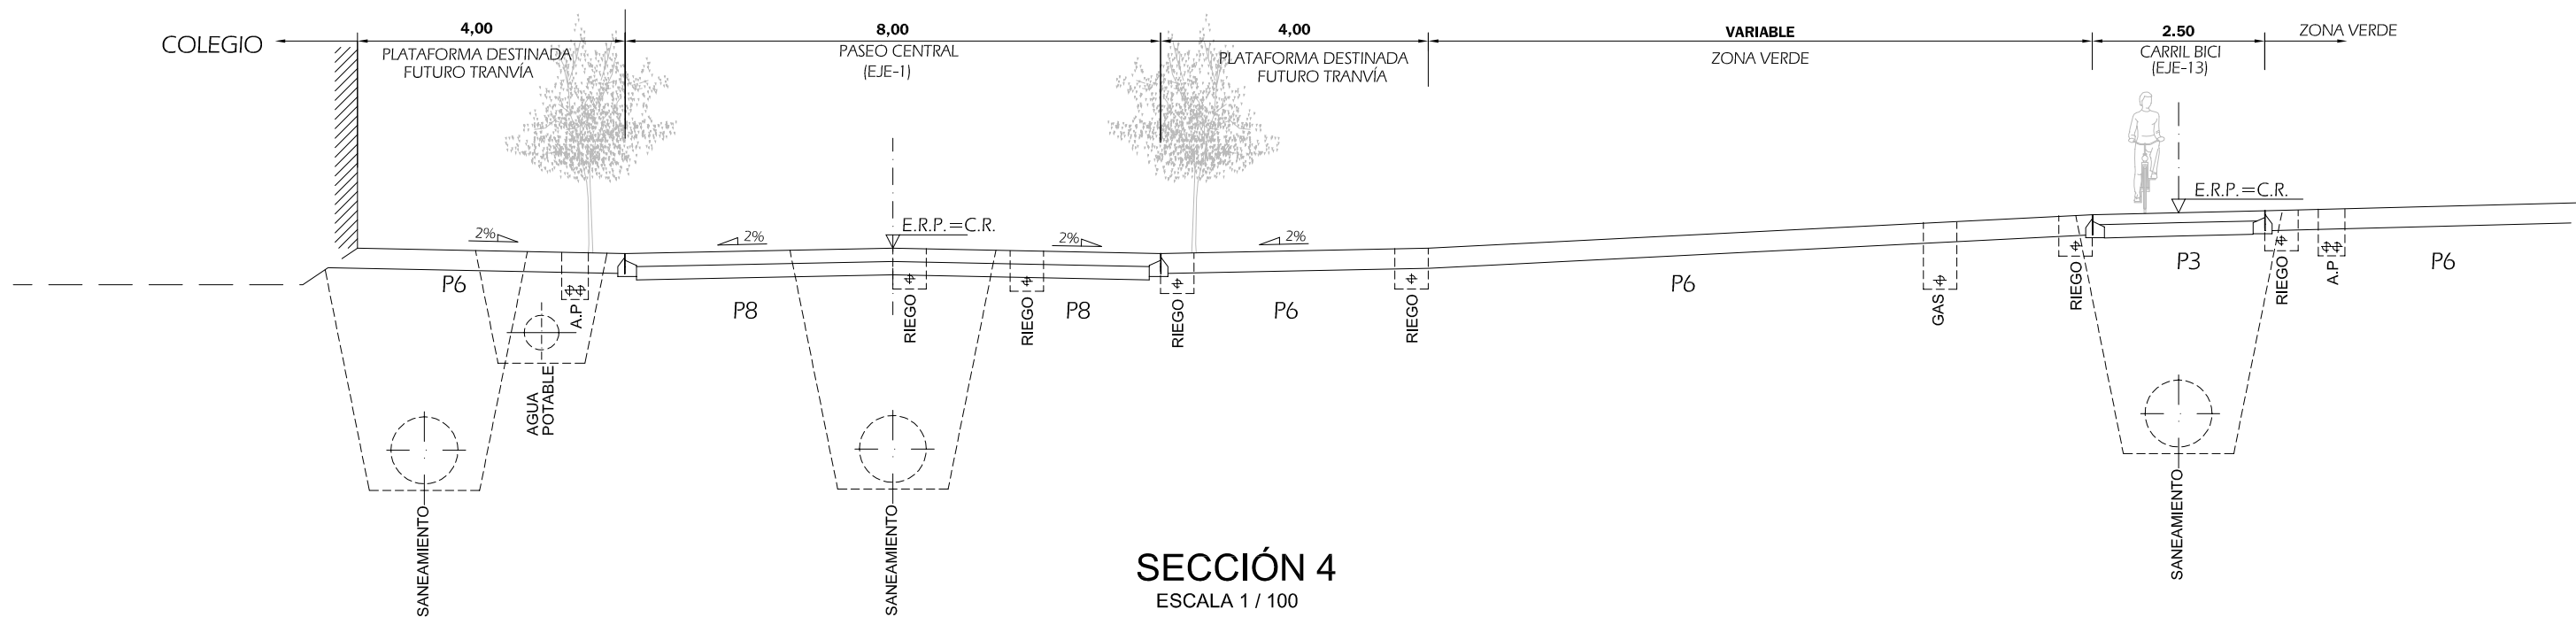

SECCIÓN 4

ESCALA 1 / 100
CORREDOR VERDE. (EJES 1 Y 13)

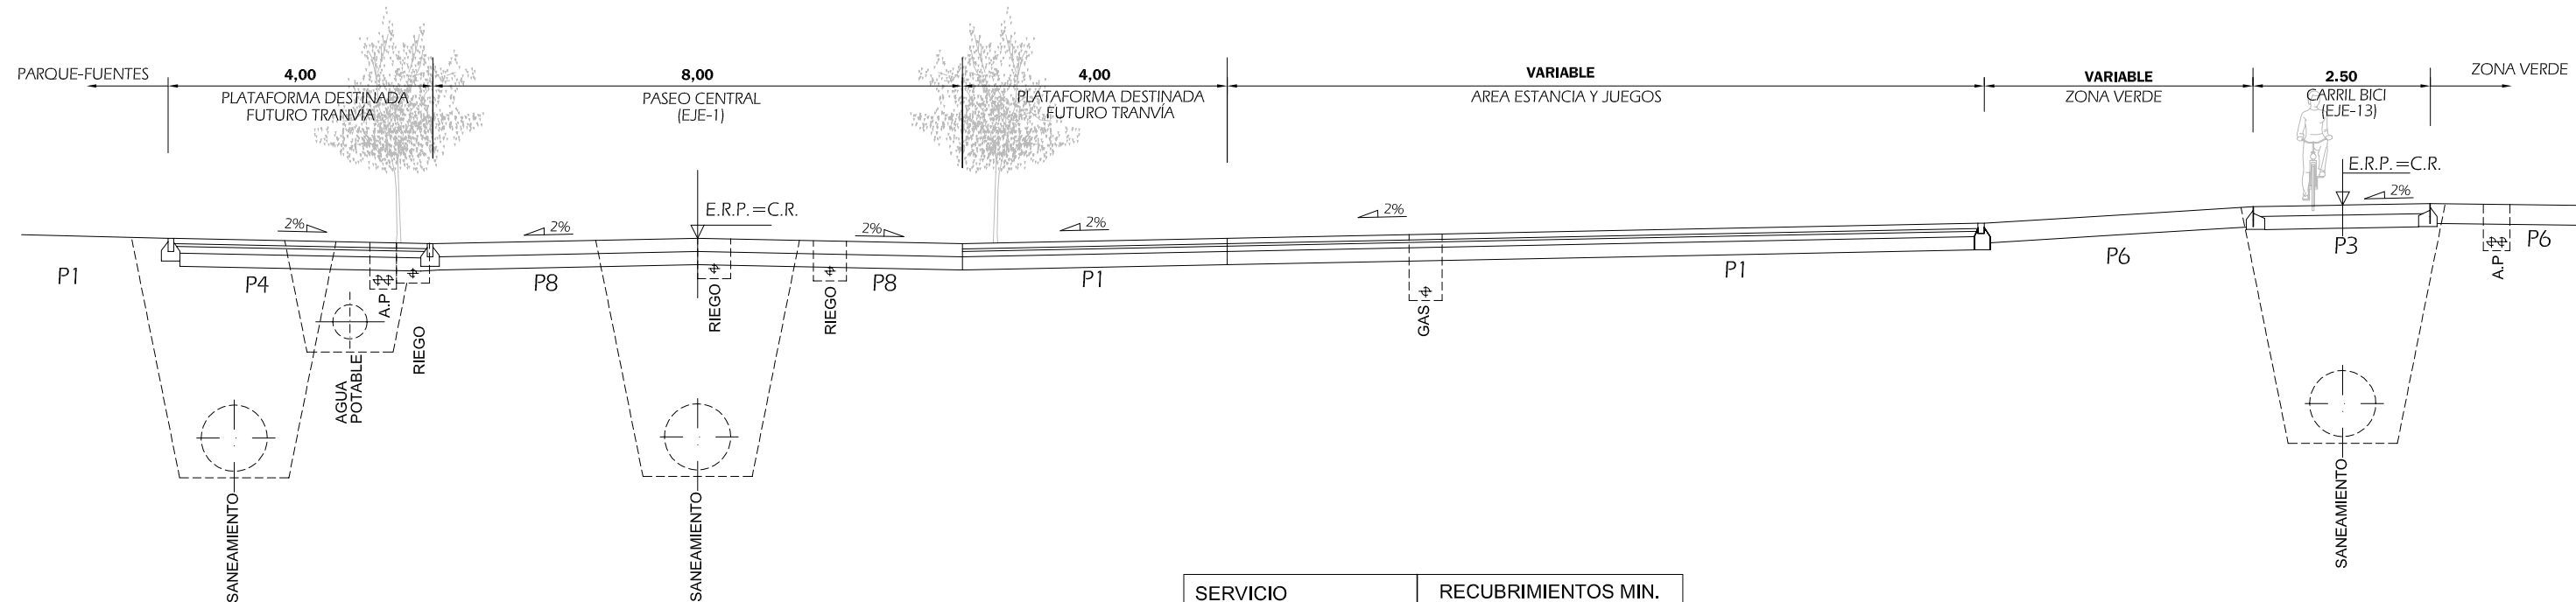

SERVICIO	RECUBRIMIENTOS MIN.
SANEAMIENTO	2.50m.
GAS	0.60m.
ALUMBRADO	0.50m.
ABASTECIMIENTO	1.00m.
RIEGO	0.40m.
TELECOMUNICACIONES	0.30m.