




final acequia

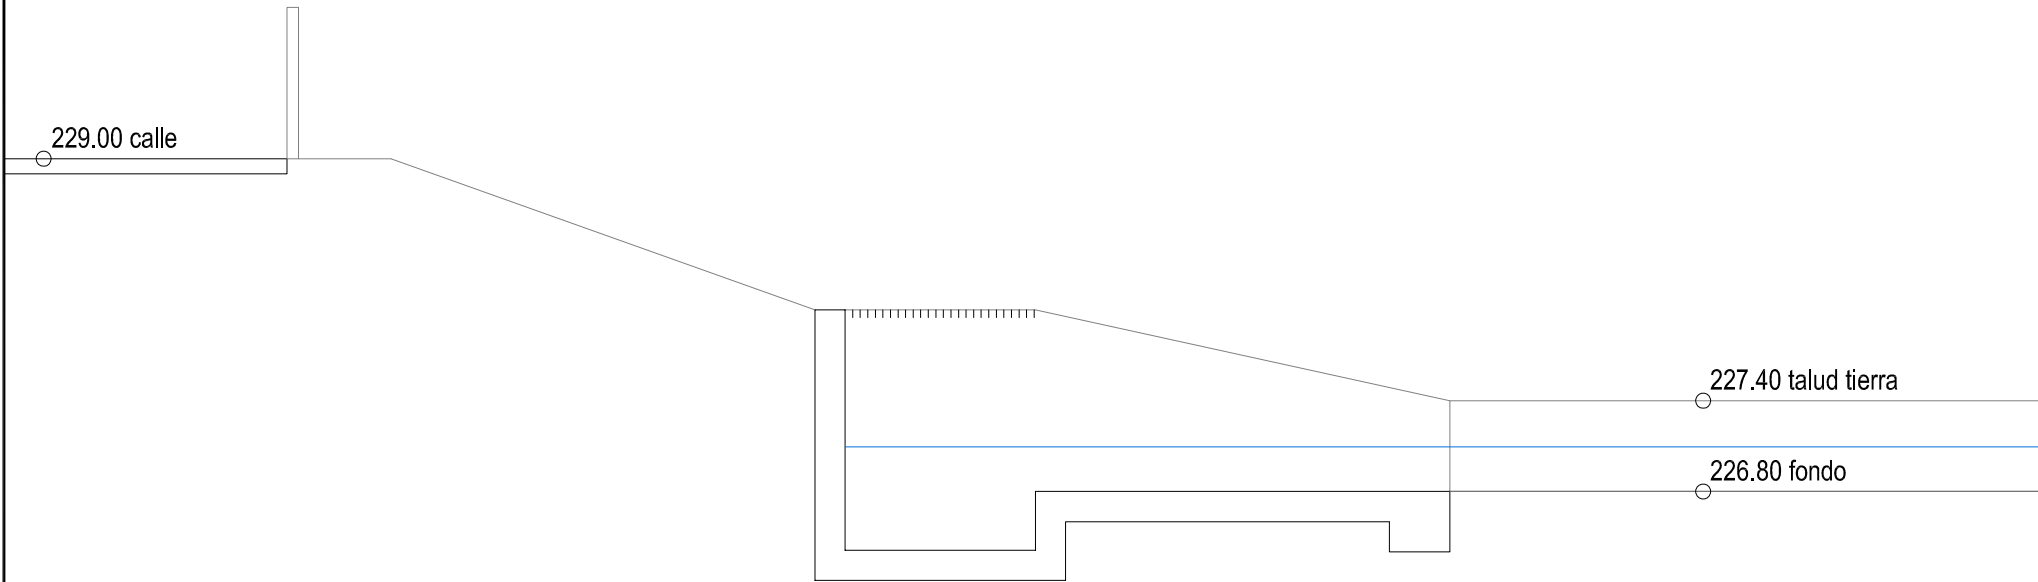


SECCION ESTADO ACTUAL SIFÓN

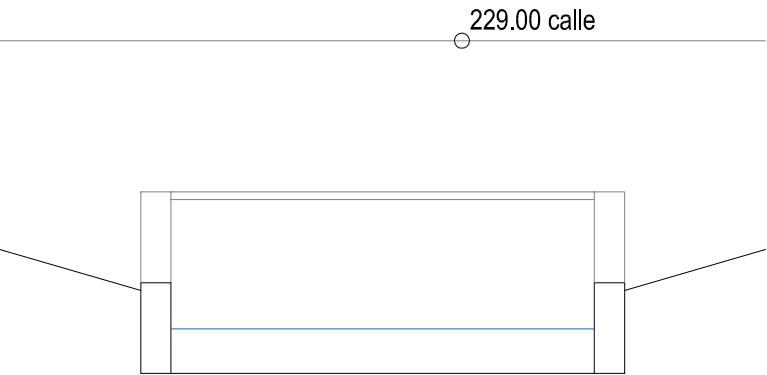

ALZADO ESTADO ACTUAL SIFÓN

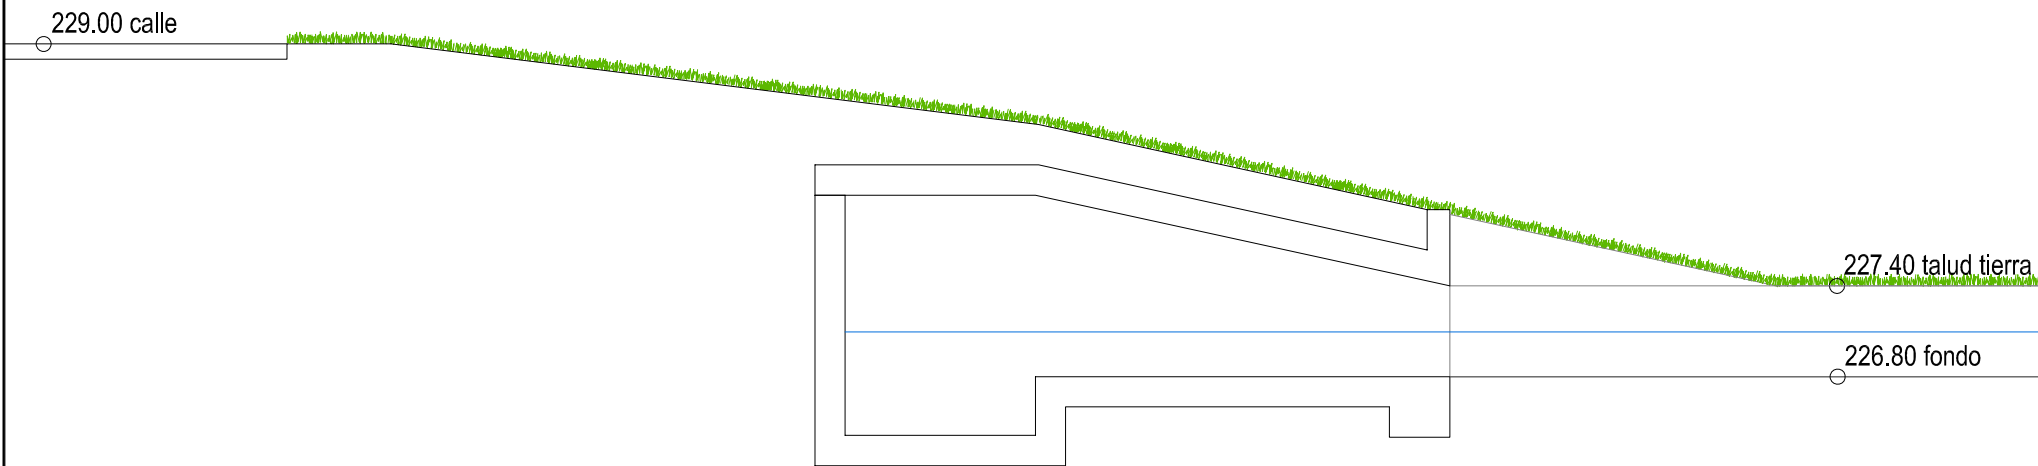

SECCIÓN ACTUACIÓN SOBRE SIFON EXISTENTE

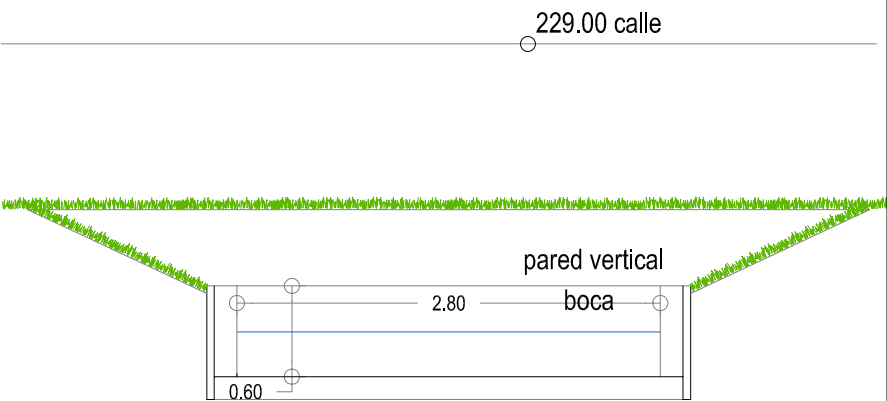

ALZADO ACTUACIÓN SOBRE SIFON EXISTENTE