



detalles anfiteatro


DETALLE GRADA ANCHA tipo 1

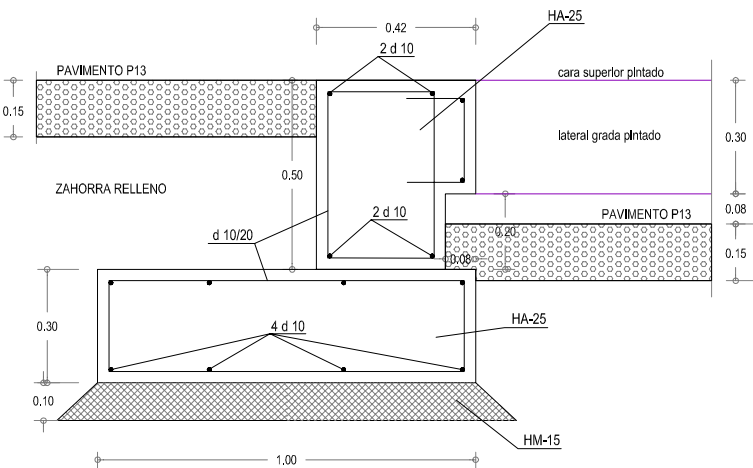


DETALLE GRADA ESTRECHA

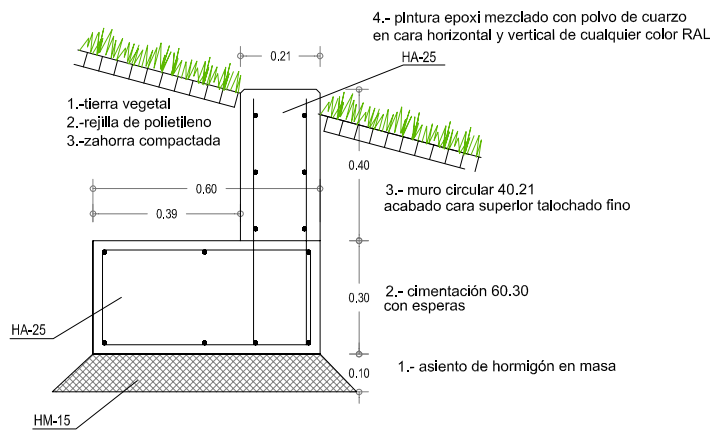


RAMPA MADERA PAVIMENTO P2

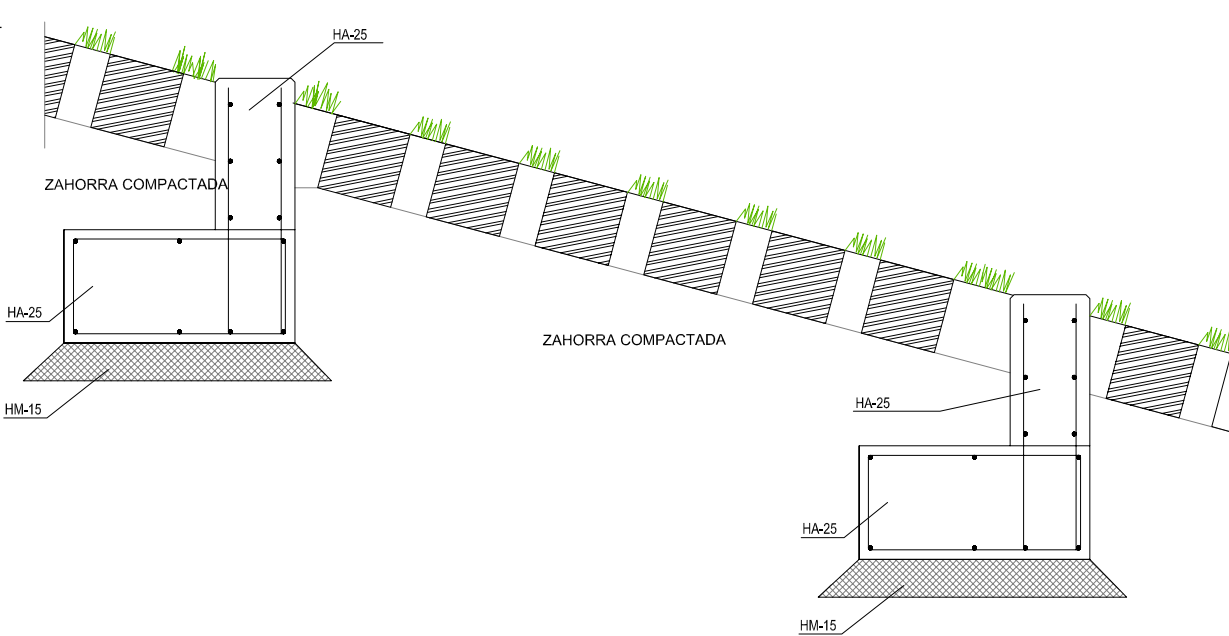


DETALLE GRADA ANCHA tipo 2

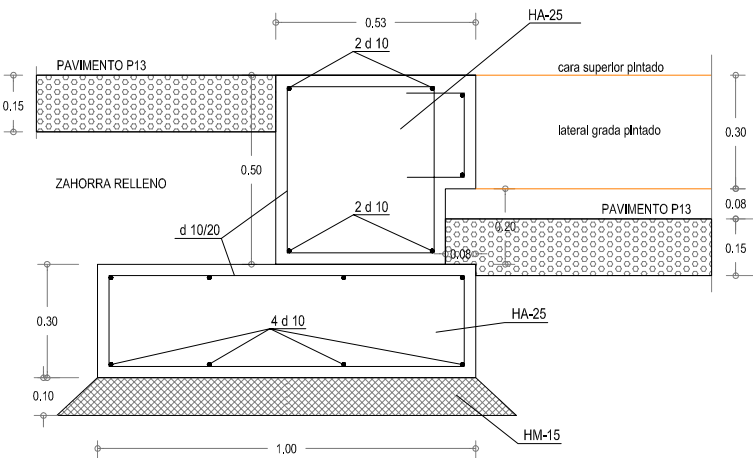

DETALLE BANCO CIRCULAR EN ANFITEATRO

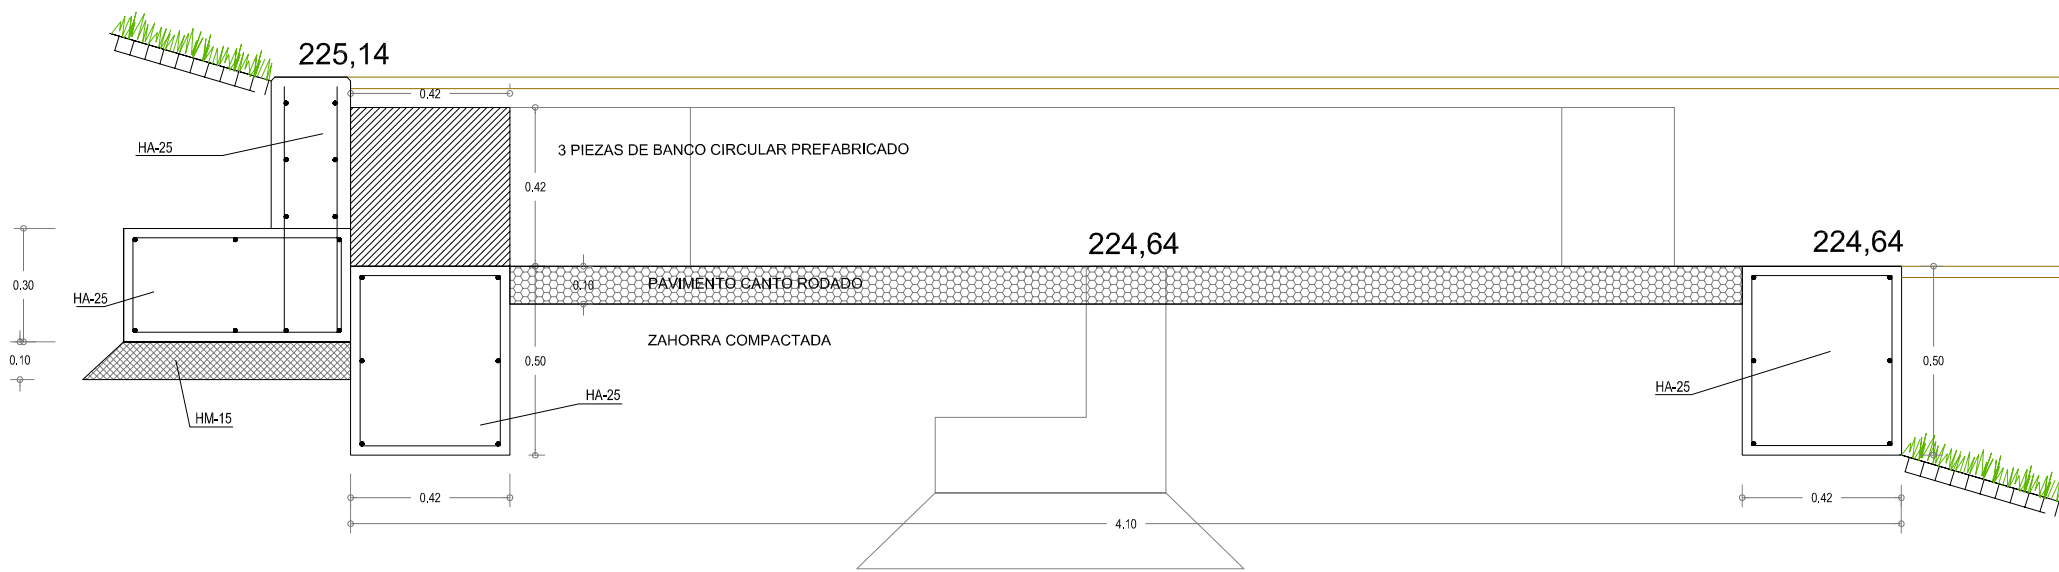

DETALLE ESCENARIO-espacio para el fuego

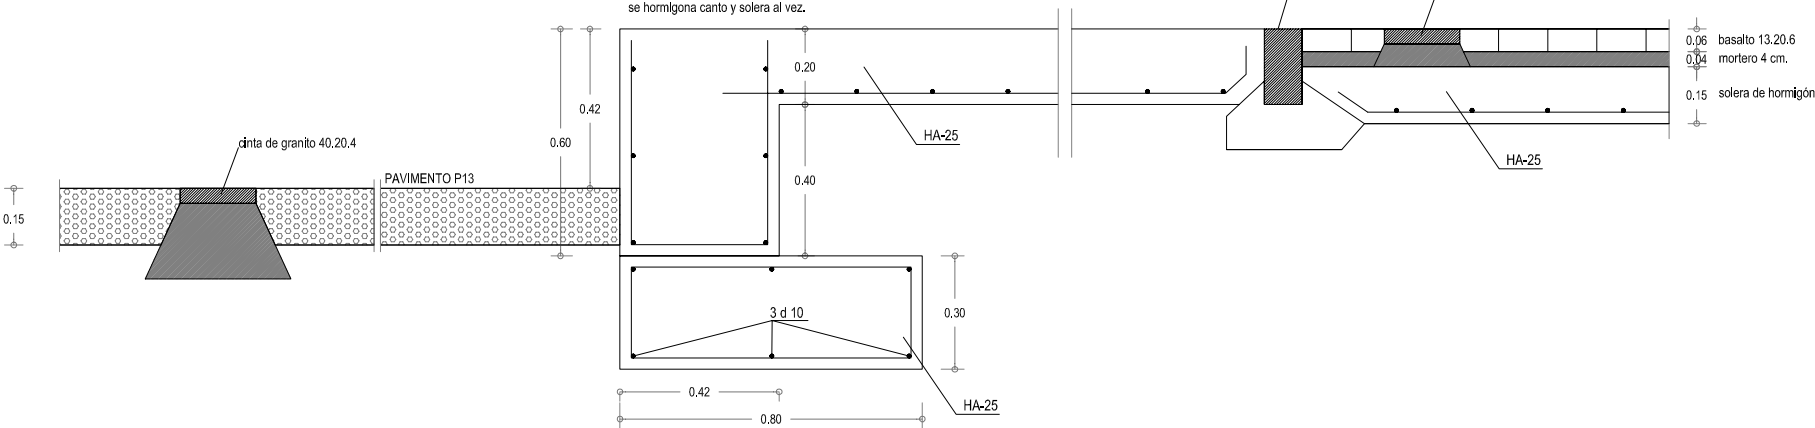

DETALLE RAMPA ACCESO ANFITEATRO

