


F

FUENTE

E_1/100

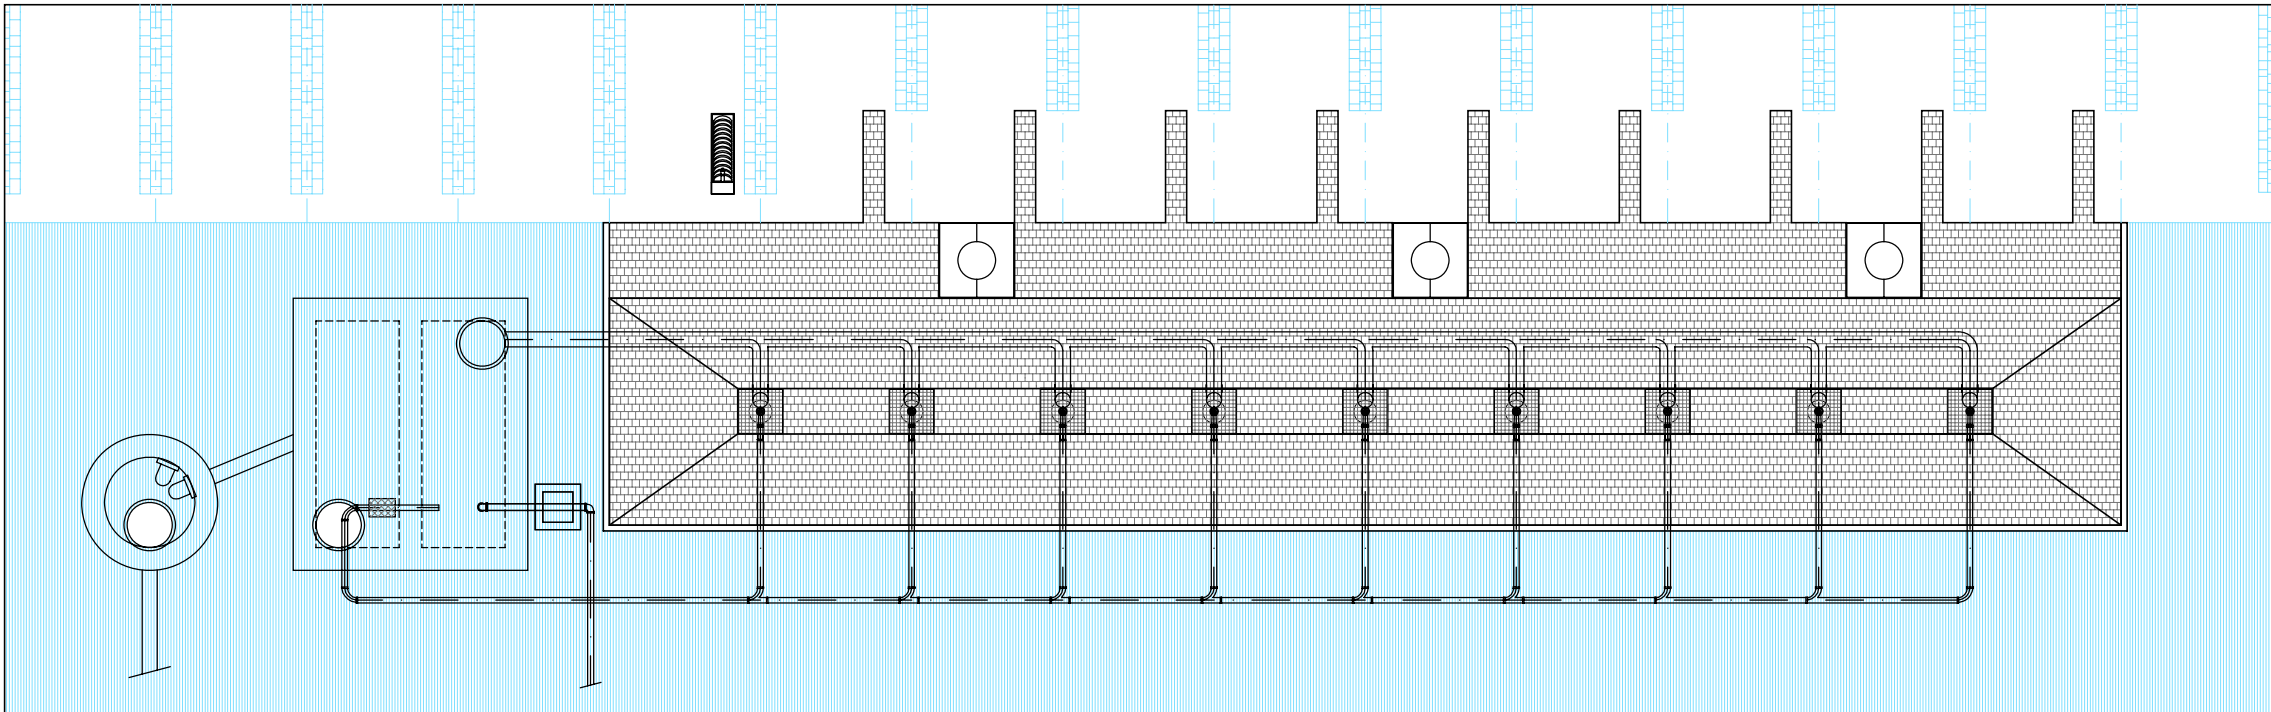

PLANTA GENERAL FUENTE
VER DETALLES EN PLANOS 8.3.19.2