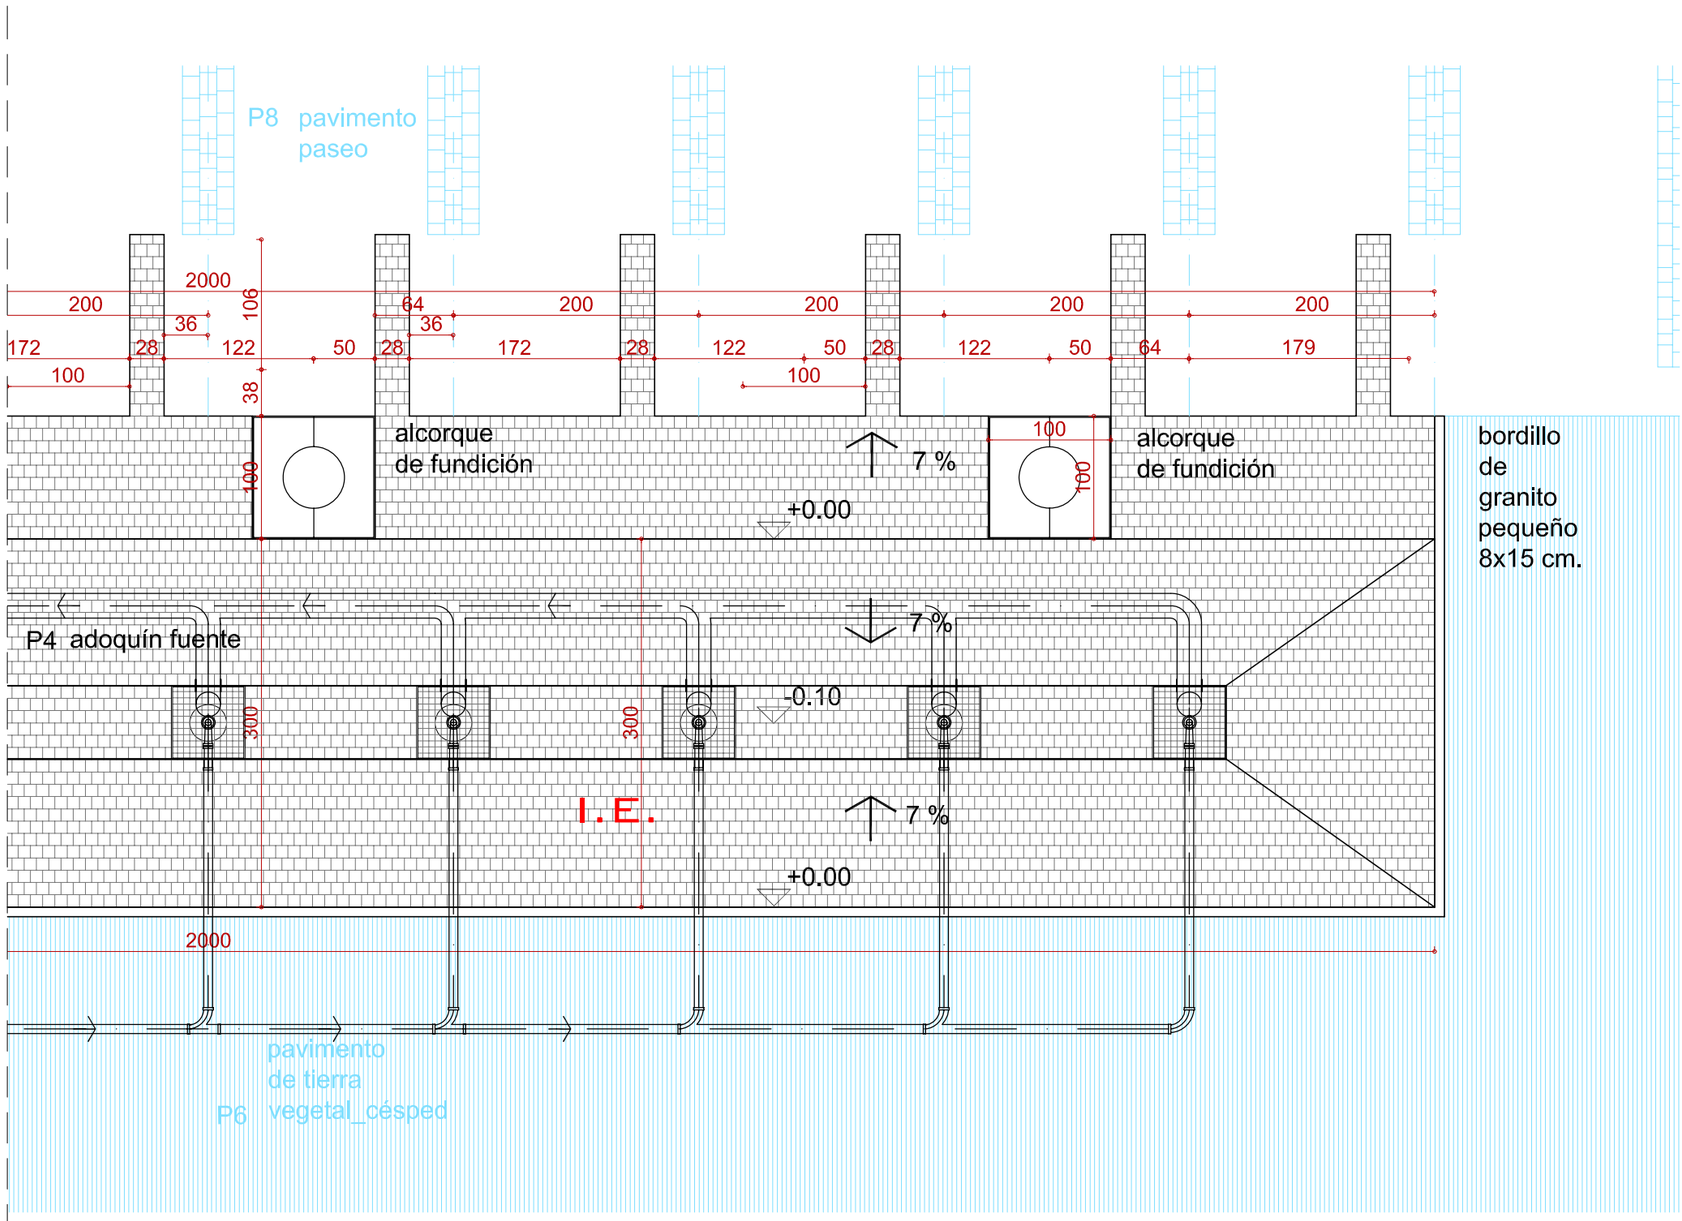

TITULO TEXTO REFUNDIDO Proyecto de Urbanización FASE II CORREDOR VERDE OLIVER- VALDEFIERRO	PROMOTOR Zaragoza AYUNTAMIENTO	ARQUITECTOS TEÓFILO MARTÍN · FRANCISCO BERRUETE · CARLOS LABARTA · GERARDO MOLPECERES · CARLOS MARTÍN INGENIEROS DE CAMINOS C. Y P. JOAQUÍN BERNAD · FELIX ROYO · JOSÉ ANTONIO ALONSO	CÓDIGO DE PLANO 8.3.19.2 HOJA 2 DE 2	DESIGNACIÓN SECCIONES TIPO DETALLES FUENTE DETALLE PLANTA

FECHA
NOVIEMBRE 2008

ESCALA
1/50