EJE 1

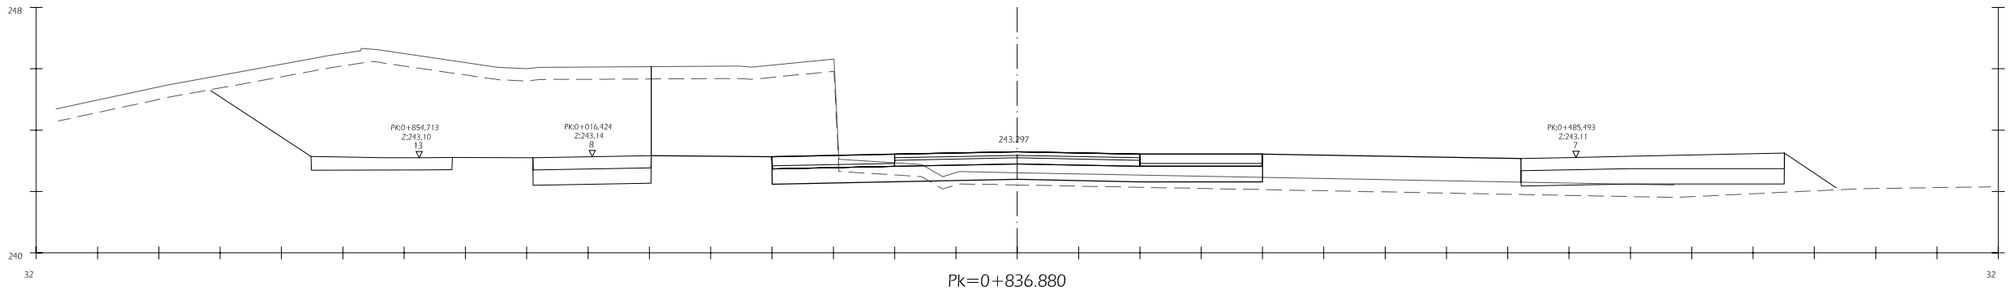

Pk=0+836.880

S. FIRME = 6.40 m2.
S. TERRAPLEN = 11.85 m2.
S. D_TIERRA = 18.20 m2.
S. SUELO_SEL_1 = 8.00 m2.
S. VEGETAL = 11.35 m2.

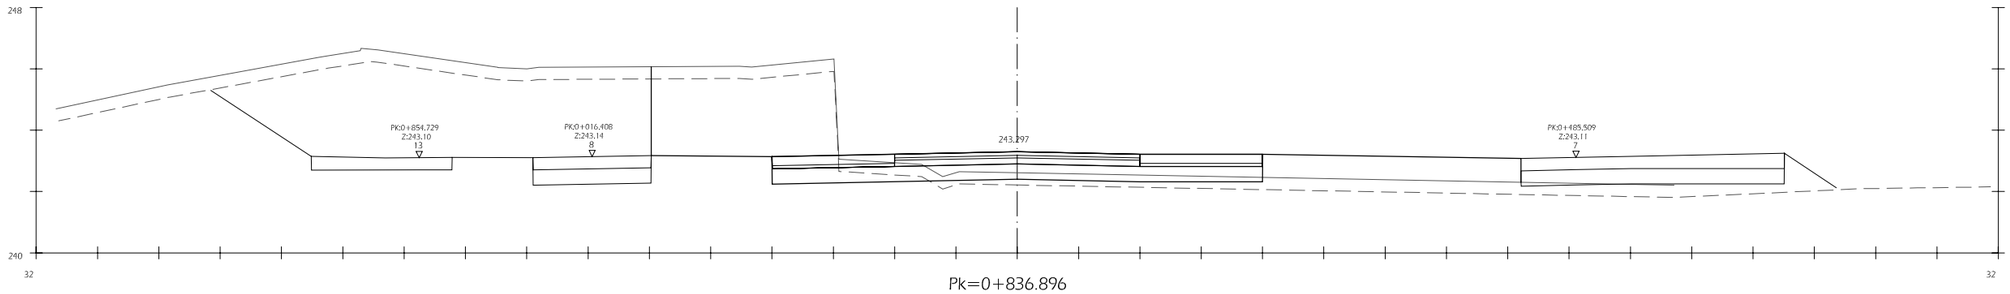

Pk=0+836.896

S. FIRME = 6.40 m2.
S. TERRAPLEN = 11.85 m2.
S. D_TIERRA = 18.20 m2.
S. SUELO_SEL_1 = 8.00 m2.
S. VEGETAL = 11.35 m2.

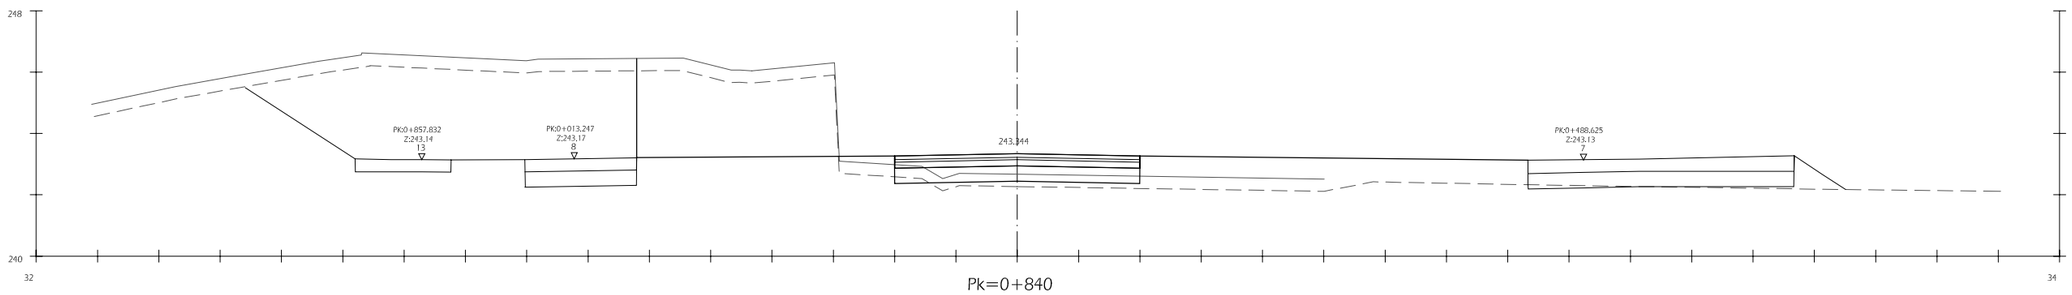

Pk=0+840

S. FIRME = 3.20 m2.
S. TERRAPLEN = 2.03 m2.
S. D_TIERRA = 0.18 m2.
S. SUELO_SEL_1 = 4.00 m2.
S. VEGETAL = 3.76 m2.

TITULO TEXTO REFUNDIDO Proyecto de Urbanización FASE II CORREDOR VERDE OLIVER- VALDEFIERRO	PROMOTOR Zaragoza AYUNTAMIENTO	ARQUITECTOS TEÓFILO MARTÍN, FRANCISCO BERRUETE, CARLOS LABARTA, GERARDO MOLPECERES, CARLOS MARTÍN INGENIEROS DE CAMINOS C. Y P. JOAQUÍN BERNAD, FELIX ROYO, JOSÉ ANTONIO ALONSO	CÓDIGO DE PLANO 9.2 HOJA 22 DE 86	DESIGNACIÓN PERFILES TRANSVERSALES CORREDOR VERDE (TRAMO 2) EJE 1
				FECHA NOVIEMBRE 2008 ESCALA 1 / 200