EJE 1

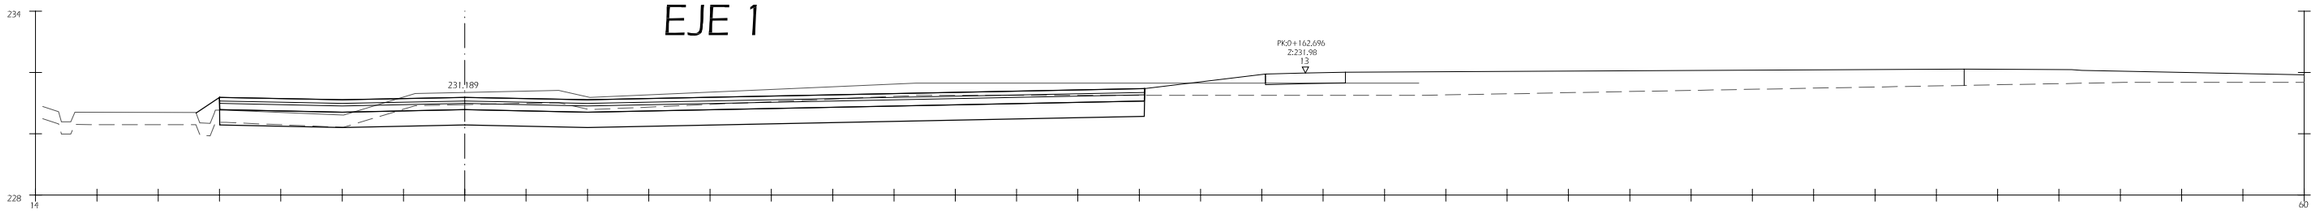

Pk=0+180

S. FIRME = 12.07 m2. S. TERRAPLEN = 0.64 m2.
S. D_TIERRA = 18.06 m2.
S. SUELO_SEL_1 = 15.09 m2.
S. VEGETAL = 12.51 m2.

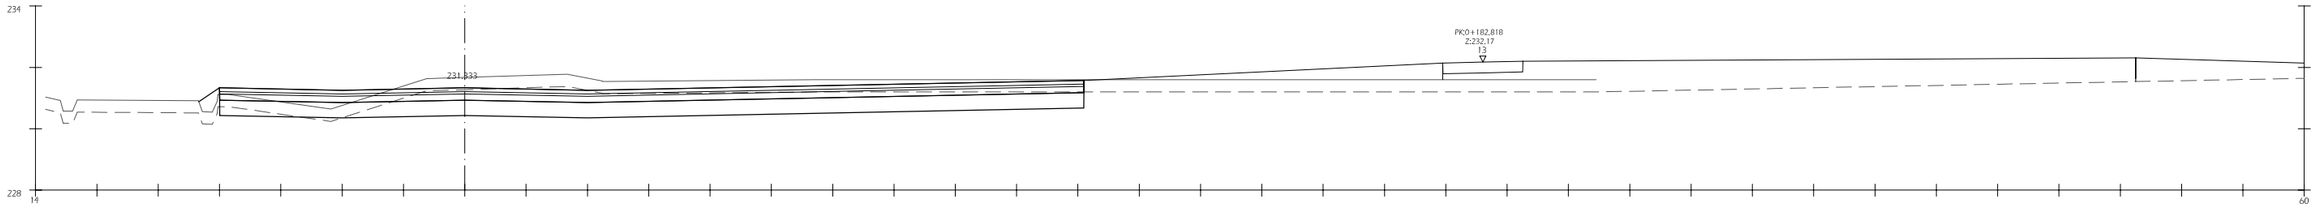

Pk=0+199.273

S. FIRME = 11.28 m2. S. TERRAPLEN = 0.64 m2.
S. D_TIERRA = 17.19 m2.
S. SUELO_SEL_1 = 14.10 m2.
S. VEGETAL = 11.56 m2.

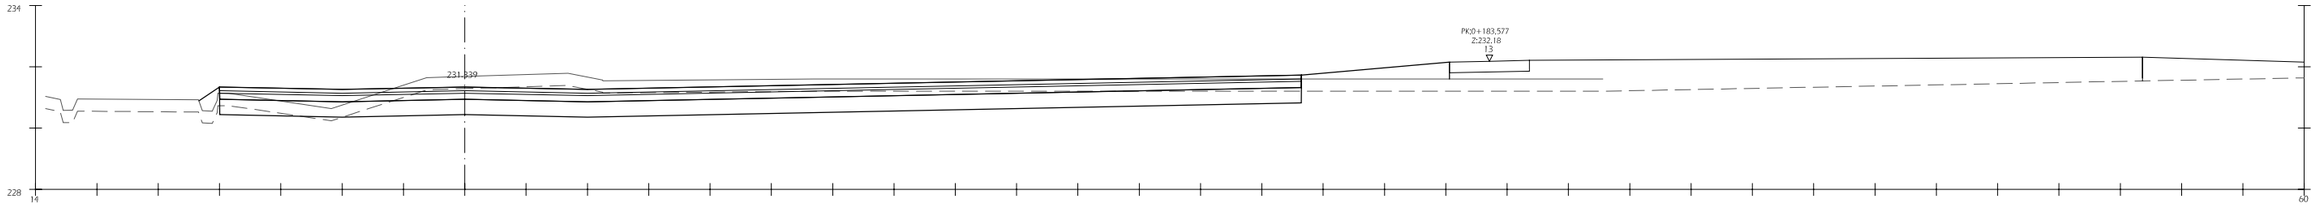

Pk=0+200

S. FIRME = 14.11 m2. S. TERRAPLEN = 4.19 m2.
S. D_TIERRA = 20.39 m2.
S. SUELO_SEL_1 = 17.65 m2.
S. VEGETAL = 16.32 m2.

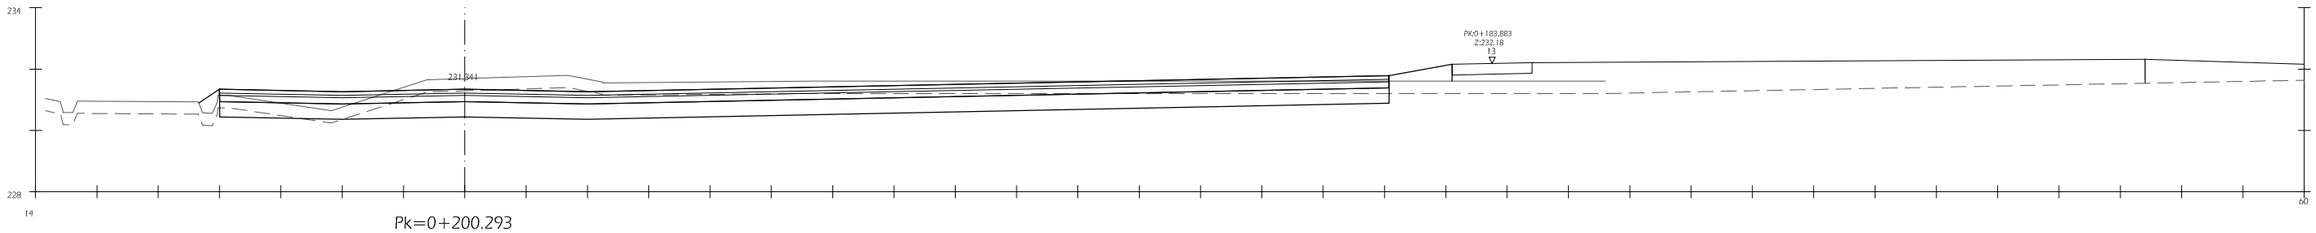

Pk=0+200.293

S. FIRME = 15.26 m2. S. TERRAPLEN = 2.22 m2.
S. D_TIERRA = 21.38 m2.
S. SUELO_SEL_1 = 19.08 m2.
S. VEGETAL = 16.35 m2.

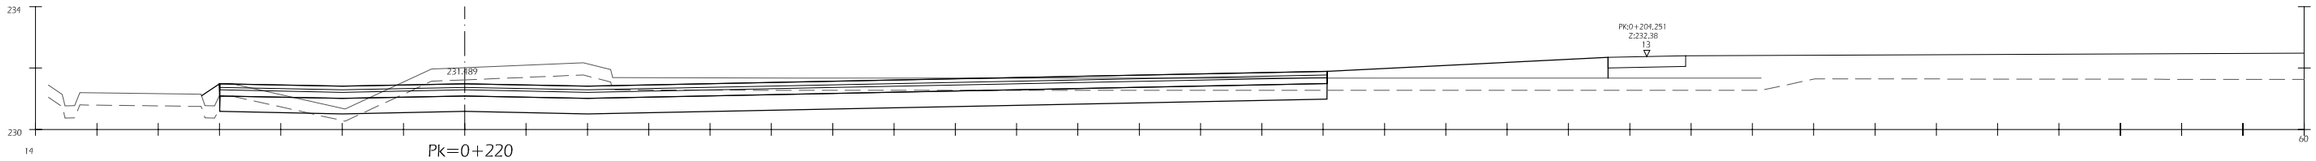

Pk=0+220

S. FIRME = 14.45 m2. S. TERRAPLEN = 8.45 m2.
S. D_TIERRA = 20.66 m2.
S. SUELO_SEL_1 = 18.07 m2.
S. VEGETAL = 18.35 m2.

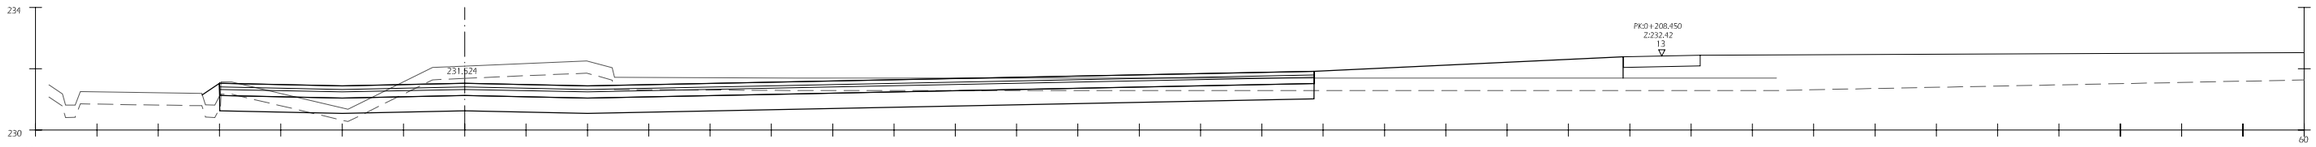

Pk=0+224.168

S. FIRME = 14.28 m2. S. TERRAPLEN = 9.43 m2.
S. D_TIERRA = 20.44 m2.
S. SUELO_SEL_1 = 17.85 m2.
S. VEGETAL = 18.54 m2.

TITULO	PROMOTOR	ARQUITECTOS	INGENIEROS DE CAMINOS C. Y P.	CÓDIGO DE PLANO	DESIGNACIÓN	FECHA
TEXTO REFUNDIDO Proyecto de Urbanización FASE II CORREDOR VERDE OLIVER- VALDEFIERRO	Zaragoza AYUNTAMIENTO	TEÓFILO MARTÍN, FRANCISCO BERRUETE, CARLOS LABARTA, GERARDO MOLPECERES, CARLOS MARTÍN	JOAQUÍN BERNAD, FELIX ROYO, JOSÉ ANTONIO ALONSO	9.2 HOJA 4 DE 86	PERFILES TRANSVERSALES CORREDOR VERDE (TRAMO 2) EJE 1	NOVIEMBRE 2008 ESCALA 1 / 200