


ESCALA 1/400

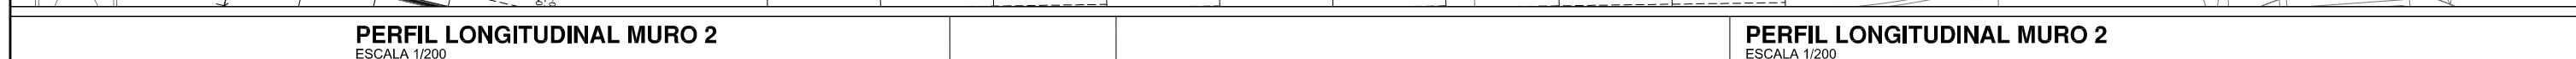


PERFIL LONGITUDINAL MURO 2

PERFIL LONGITUDINAL MURO 2
ESCALA 1/200



PERFIL LONGITUDINAL MURO 3
ESCALA 1/200

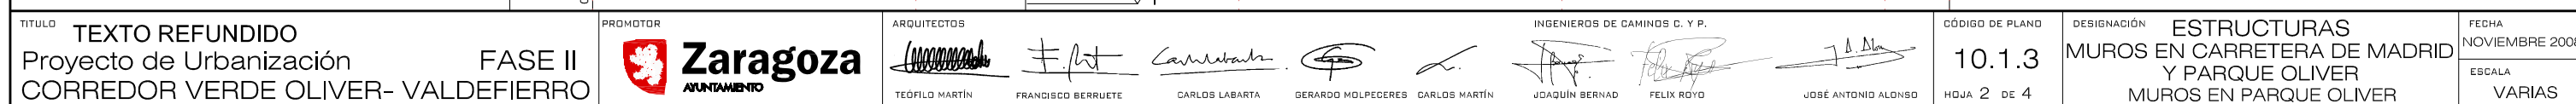

| | |
|--------|--|
| TÍTULO | <p>TEXTO REFUNDIDO</p> <p>Proyecto de Urbanización FASE II</p> <p>CORREDOR VERDE OLIVER- VALDEFIERRO</p> |
|--------|--|

PROMOTOR

 **Zaragoza**
AYUNTAMIENTO

| ARQUITECTOS | | | | | INGENIEROS DE CAMINOS C. Y P. | | |
|---|---|---|---|---|---|---|---|
|  |  |  |  |  |  |  |  |
| TEÓFILO MARTÍN | FRANCISCO BERRUETE | CARLOS LABARTA | GERARDO MOLPECERES | CARLOS MARTÍN | JOAQUÍN BERNAD | FELIX ROJO | JOSÉ ANTONIO ALONSO |

| | |
|-----------------|--------|
| CÓDIGO DE PLANO | 10.1.3 |
| HOJA 2 DE 4 | |

| | |
|-------------|--|
| DESIGNACIÓN | ESTRUCTURAS MUROS EN CARRETERA DE MADRID Y PARQUE OLIVER MUROS EN PARQUE OLIVER |
|-------------|--|

| |
|----------------|
| FEDCHA |
| NOVIEMBRE 2008 |
| ESCALA |
| VARIAS |