



SECCION TIPO MURO I (5.0m.)

ESCALA 1/50

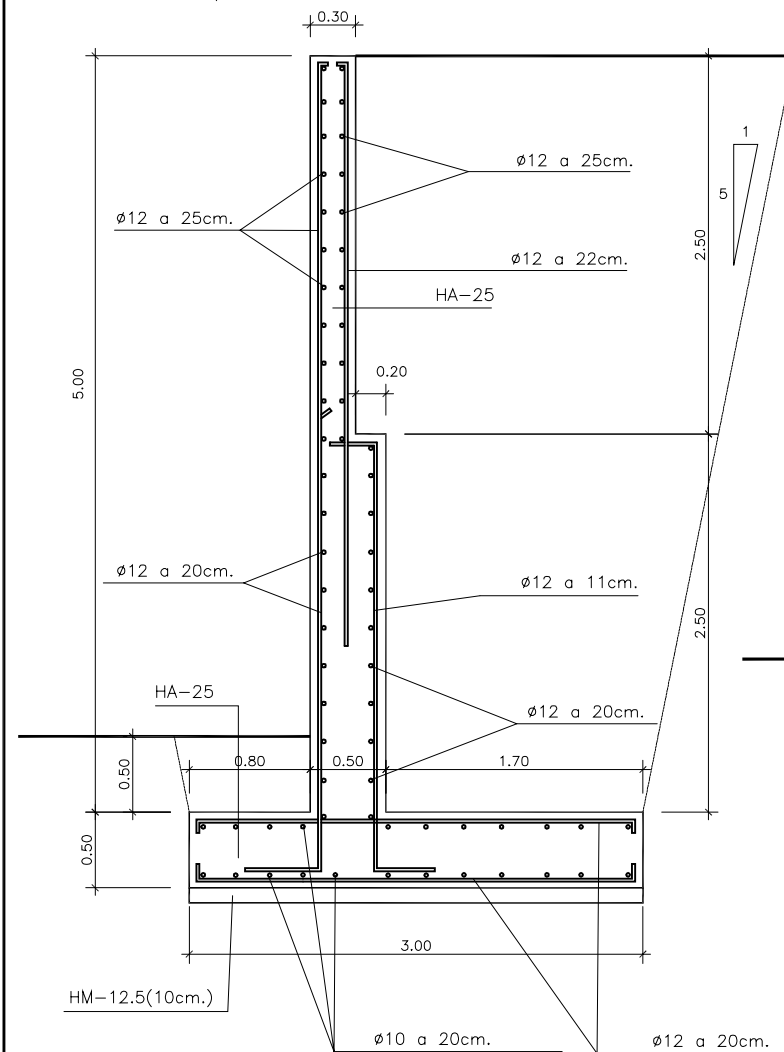


SECCION TIPO MURO (4.5m.)

ESCALA 1/50

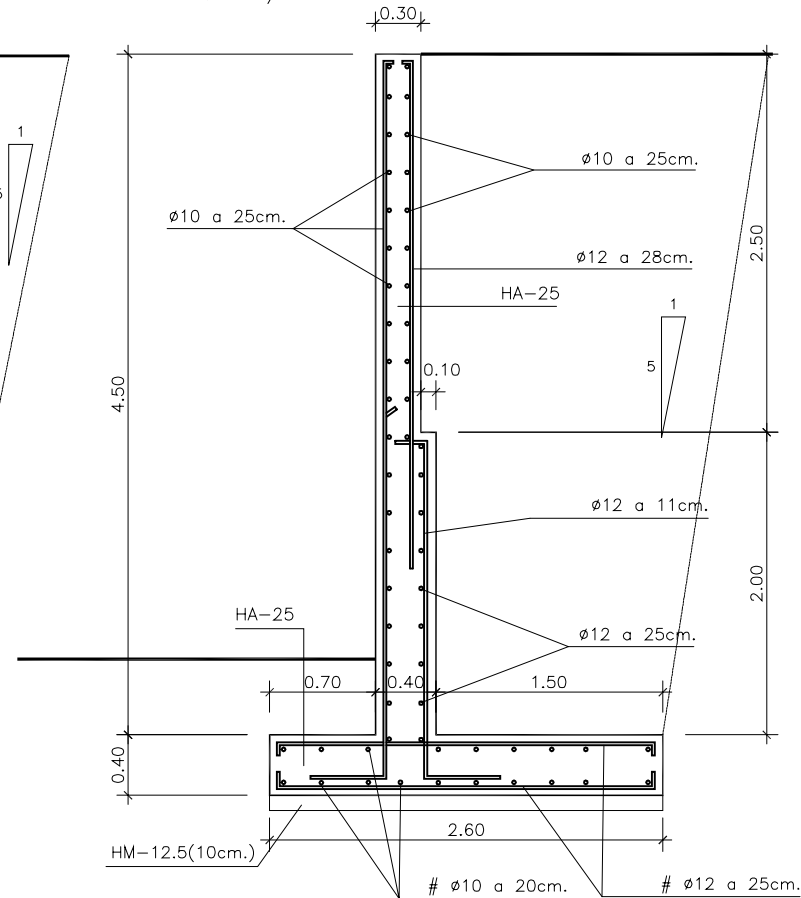


SECCION TIPO MURO (4.0m.)

ESCALA 1/50

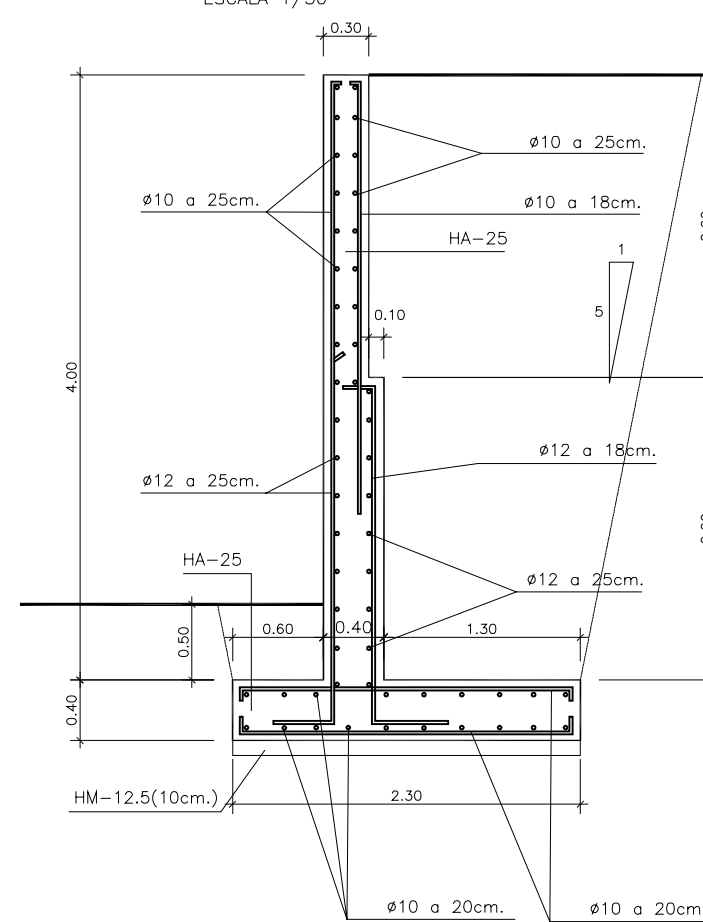


SECCION TIPO MURO (3.50m.)

ESCALA 1/50

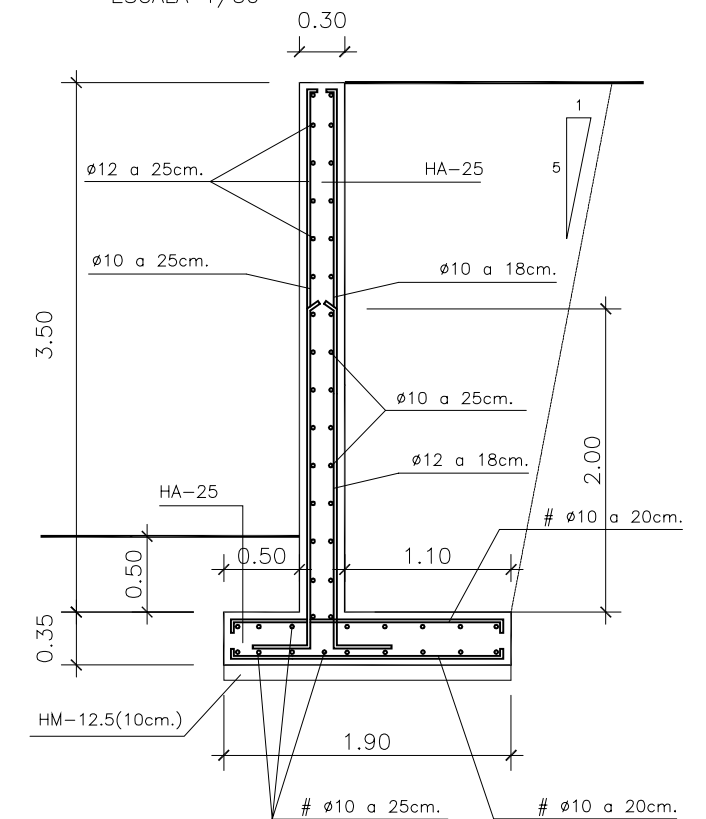


SECCION TIPO MURO (3.10m.)

ESCALA 1/50

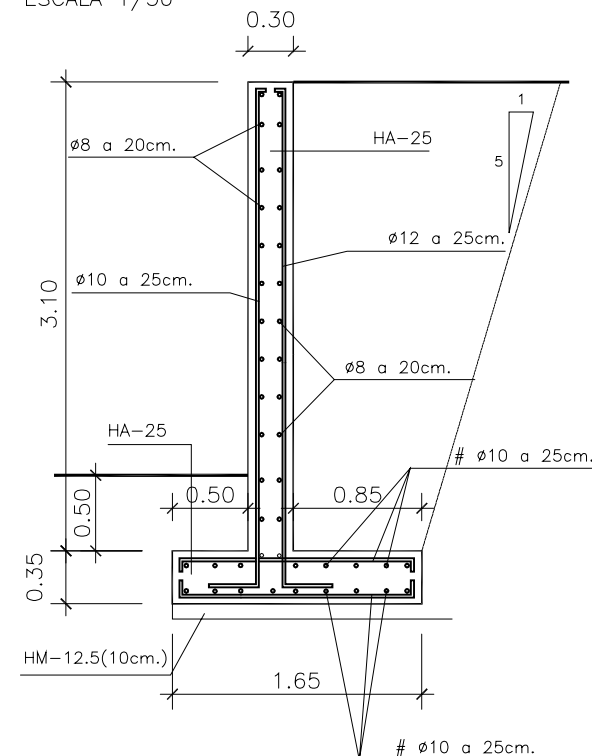


SECCION TIPO MURO (2.60m.)

ESCALA 1/50

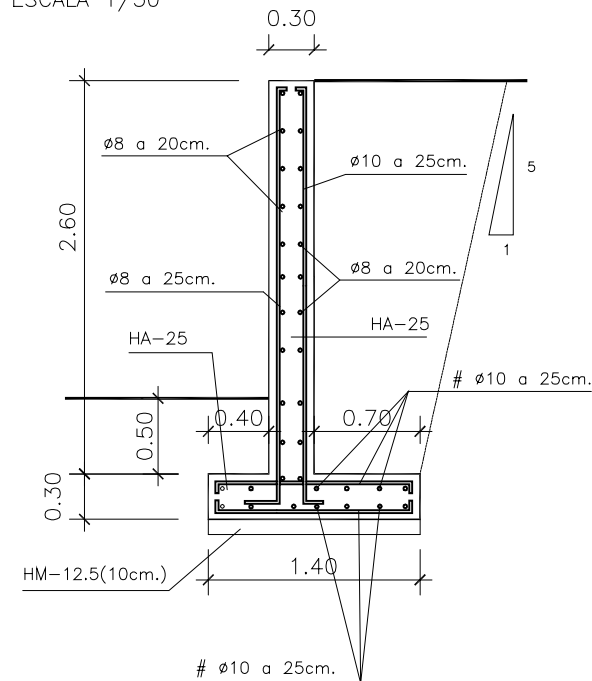


SECCION TIPO MURO (2.30m.)

ESCALA 1/50

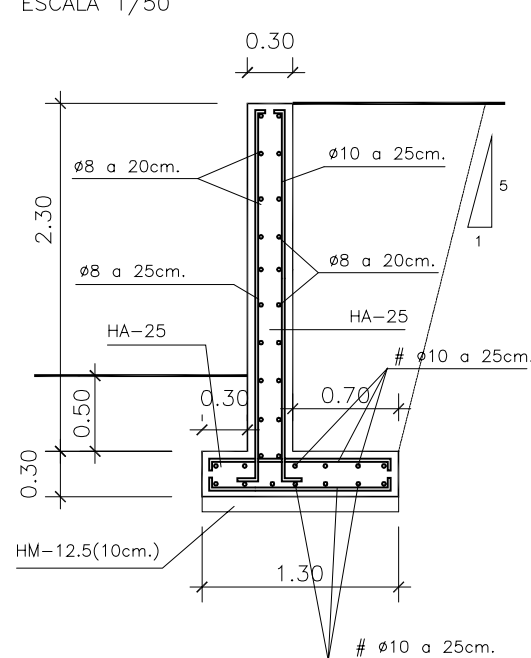

SECCION TIPO MURO (2.00m.)

ESCALA 1/50

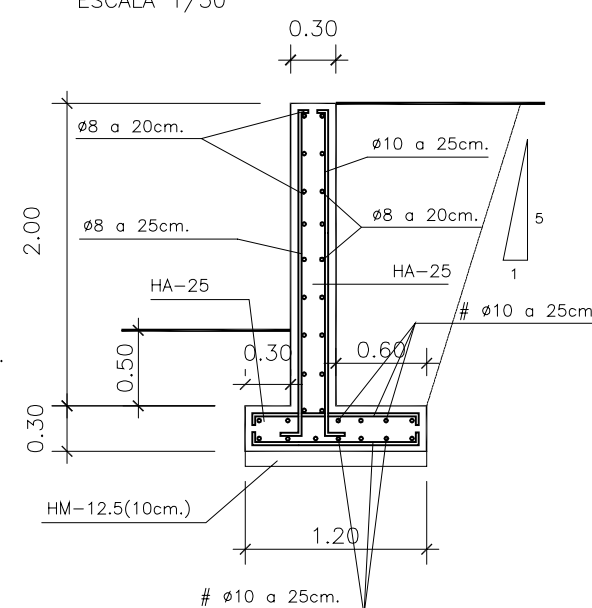

SECCION TIPO MURO (1.50m.)

ESCALA 1/50

