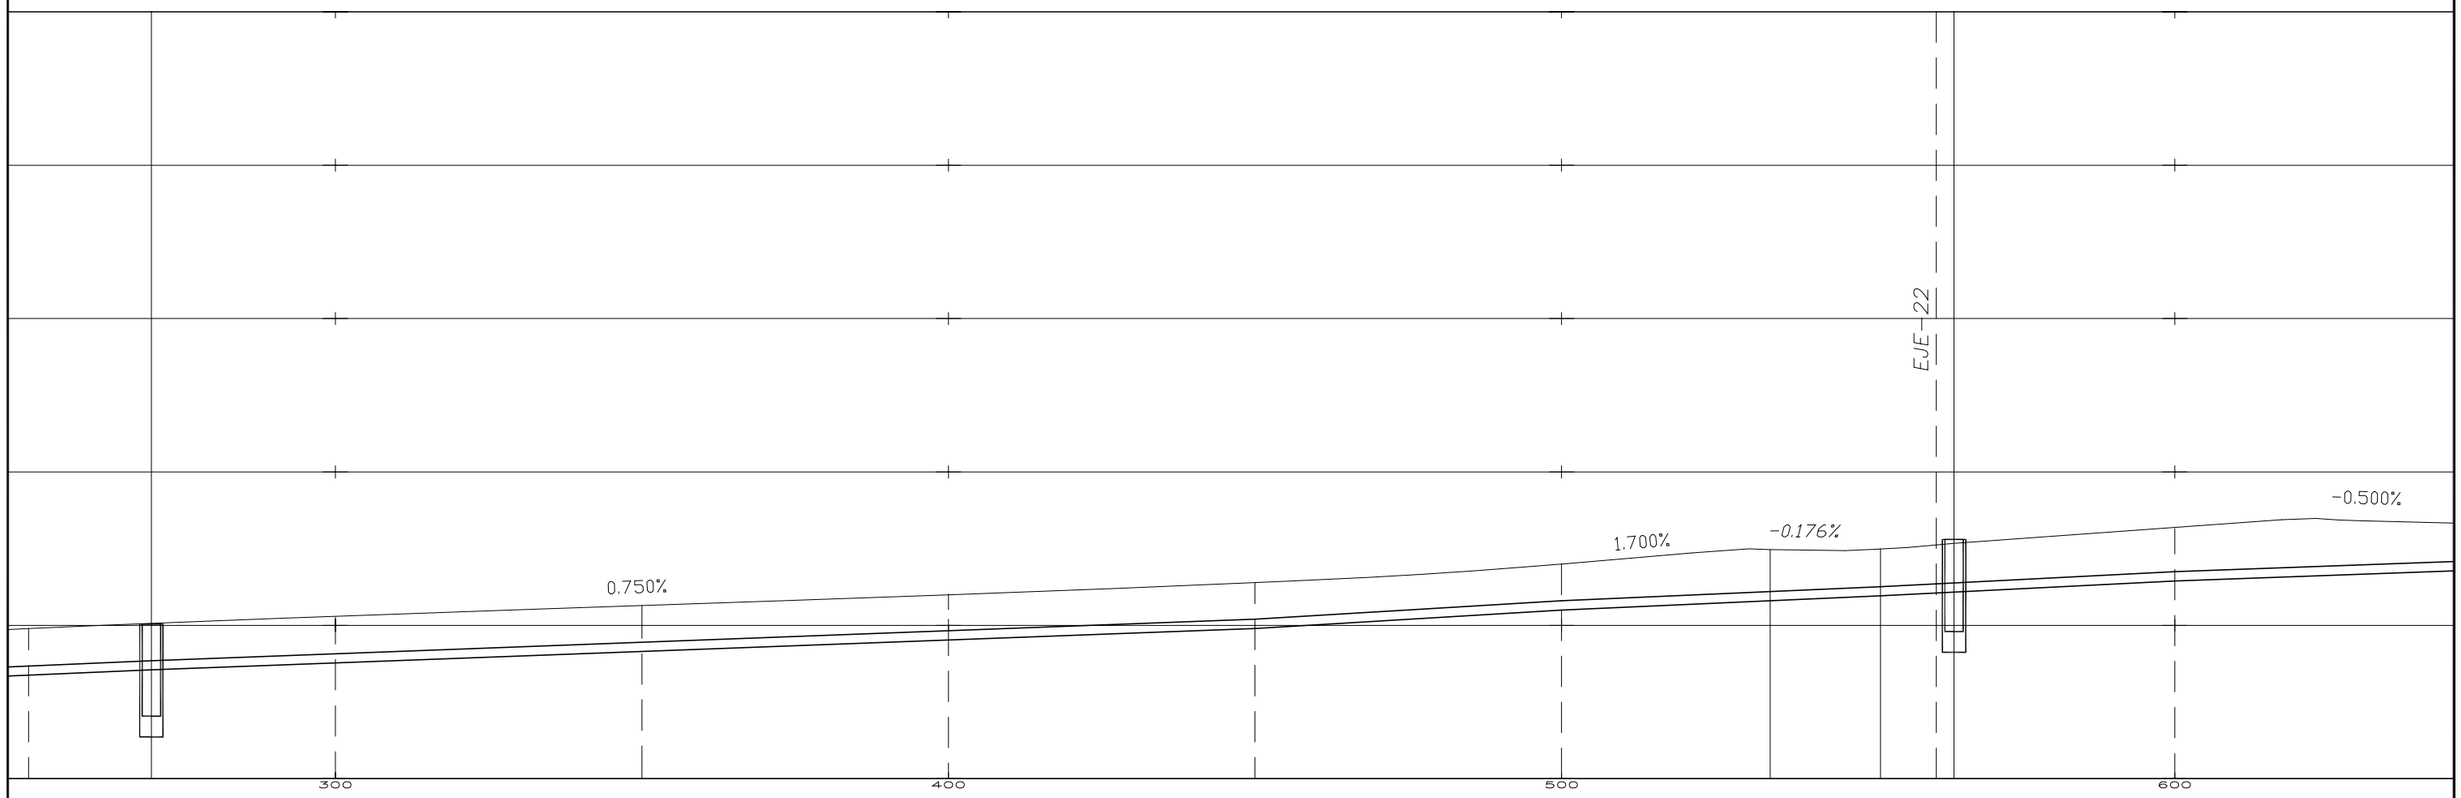

TUB. F.D. ø300 EN 1.296 mts

0.75% | 1.20% | 0.90% | 0.867%

1.52	1.50	1.50	1.50	1.50	1.50	1.50	1.67	1.53	1.61	1.71
228,37	228,55	228,77	229,15	229,52	229,90	230,50	230.80	230,96	231.06	231.38
229,89	230,05	230,27	230,65	231,02	231,40	232.00	232,47	232,49	232,67	233,09
0+250	0+270	0+300	0+350	0+400	0+450	0+500	0+534	0+552	0+564	0+600
30.000	20.000	30.000	50.000	50.000	50.000	50.000	34.000	18.000	12.000	36.000

NI-18 NI-19

TITULO
TEXTO REFUNDIDO
Proyecto de Urbanización FASE II
CORREDOR VERDE OLIVER- VALDEFIERRO

PROMOTOR
Zaragoza AYUNTAMIENTO

ARQUITECTOS
TEÓFILO MARTÍN · FRANCISCO BERRUETE · CARLOS LABARTA · GERARDO MOLPECERES

INGENIEROS DE CAMINOS C. Y P.
CARLOS MARTÍN · JOAQUÍN BERNAD · FELIX ROYO · JOSÉ ANTONIO ALONSO

CÓDIGO DE PLANO
11.2.1
HOJA 2 DE 4

DESIGNACIÓN
ABASTECIMIENTO DE AGUA
PERFILES LONGITUDINALES
TUBERÍA IZQUIERDA

FECHA
NOVIEMBRE 2008

ESCALA
H:1/1.000
V:1/200