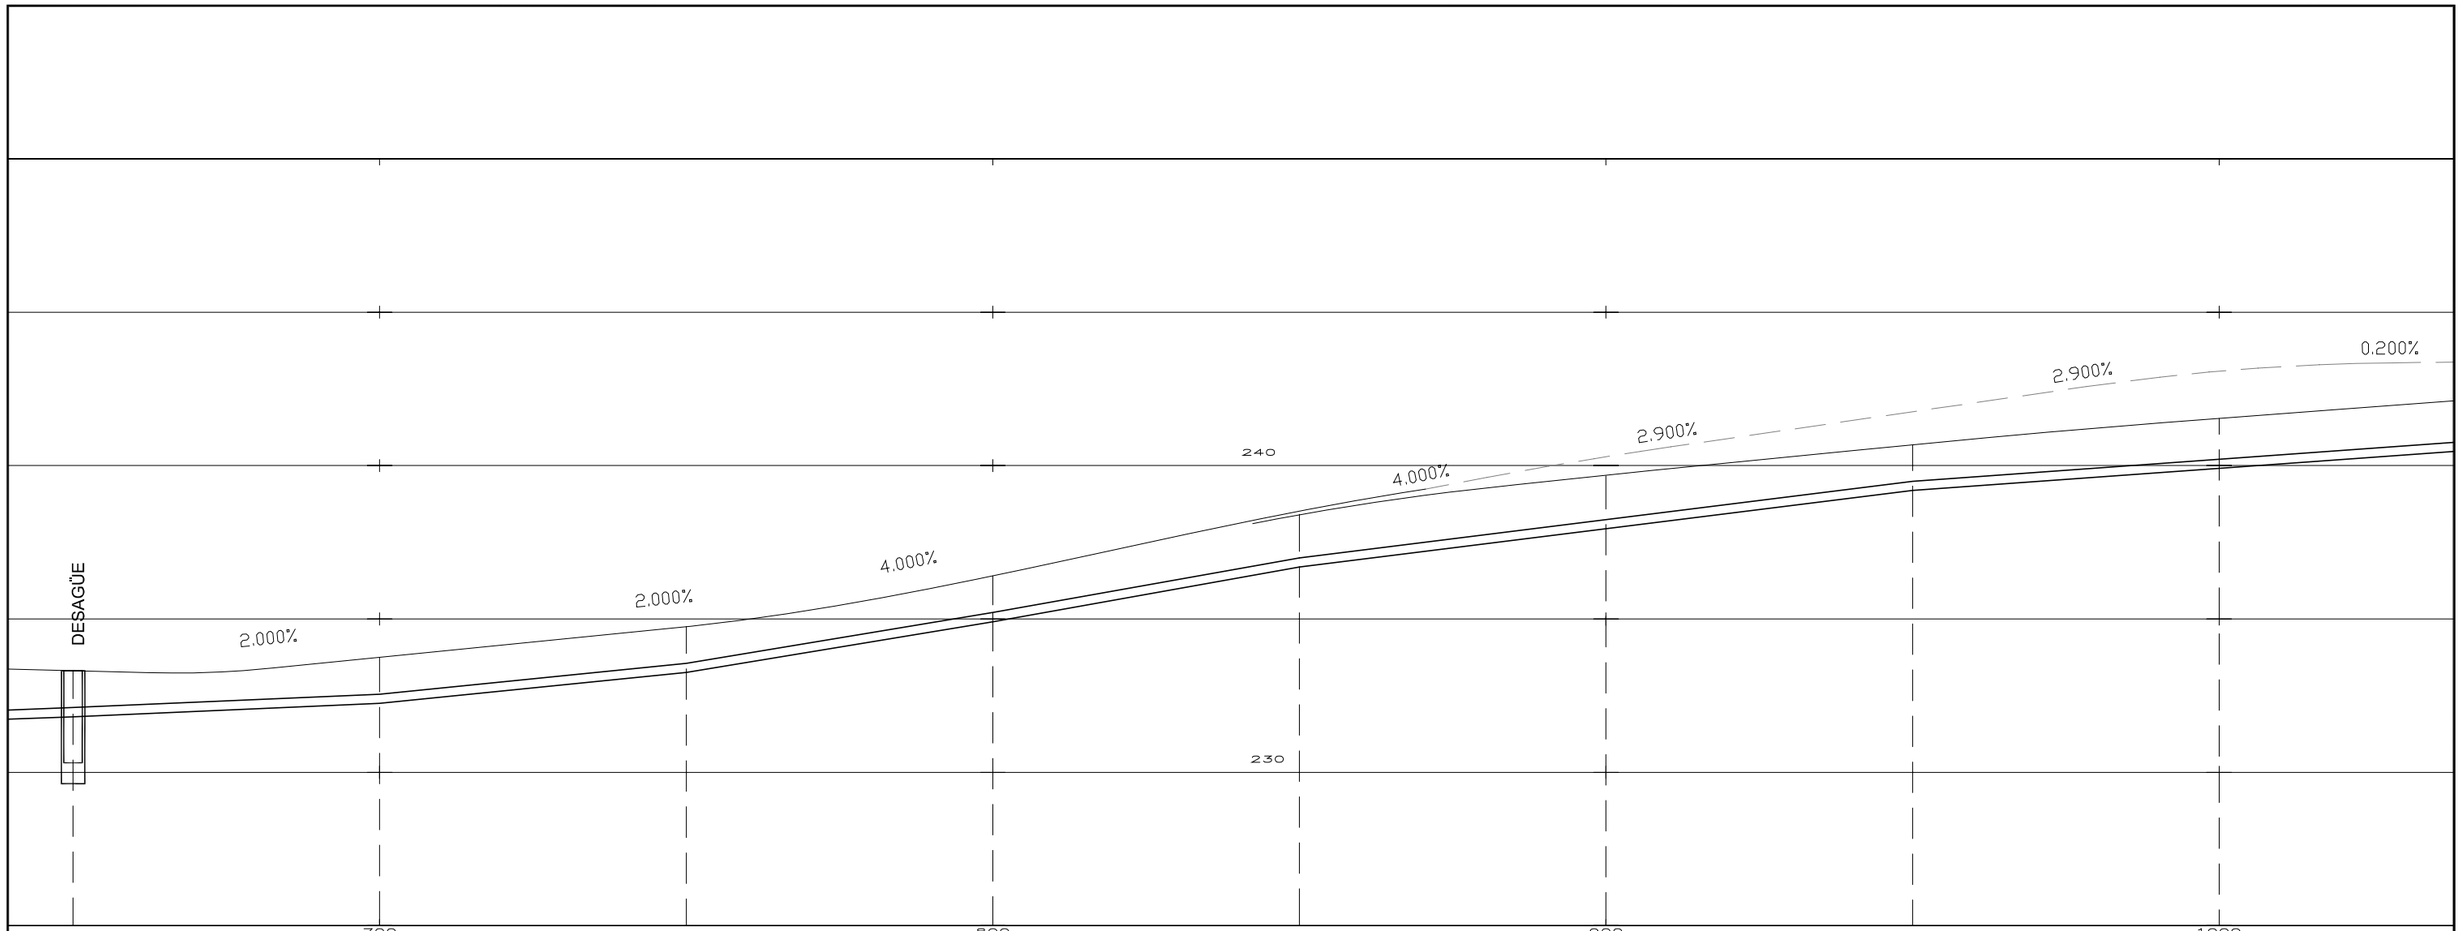

TUB. F.D. ø300 EN 1.296 mts

	0.88	2.00%	3.10%	3.634%	2.500%	
1.50	1.50	1.50	1.61	1.72	1.72	1.50	1.63
231,81	232,25	233,25	234,80	236,69	237.94	239.19	239.80
233,31	233,75	234,75	236,41	238,41	239.66	240.69	241.43
0+650	0+700	0+750	0+800	0+850	0+900	0+950	1+000
50.000	50.000	50.000	50.000	50.000	50.000	50.000	50.000

TITULO
TEXTO REFUNDIDO
Proyecto de Urbanización FASE II
CORREDOR VERDE OLIVER- VALDEFIERRO

PROMOTOR
Zaragoza
AYUNTAMIENTO

ARQUITECTOS
TEÓFILO MARTÍN · FRANCISCO BERRUETE · CARLOS LABARTA · GERARDO MOLPECERES

INGENIEROS DE CAMINOS C. Y P.
CARLOS MARTÍN · JOAQUÍN BERNAD · FELIX ROYO · JOSÉ ANTONIO ALONSO

CÓDIGO DE PLANO
11.2.1
HOJA 3 DE 4

DESIGNACIÓN
ABASTECIMIENTO DE AGUA
PERFILES LONGITUDINALES
TUBERÍA IZQUIERDA

FECHA
NOVIEMBRE 2008

ESCALA
H:1/1.000
V:1/200