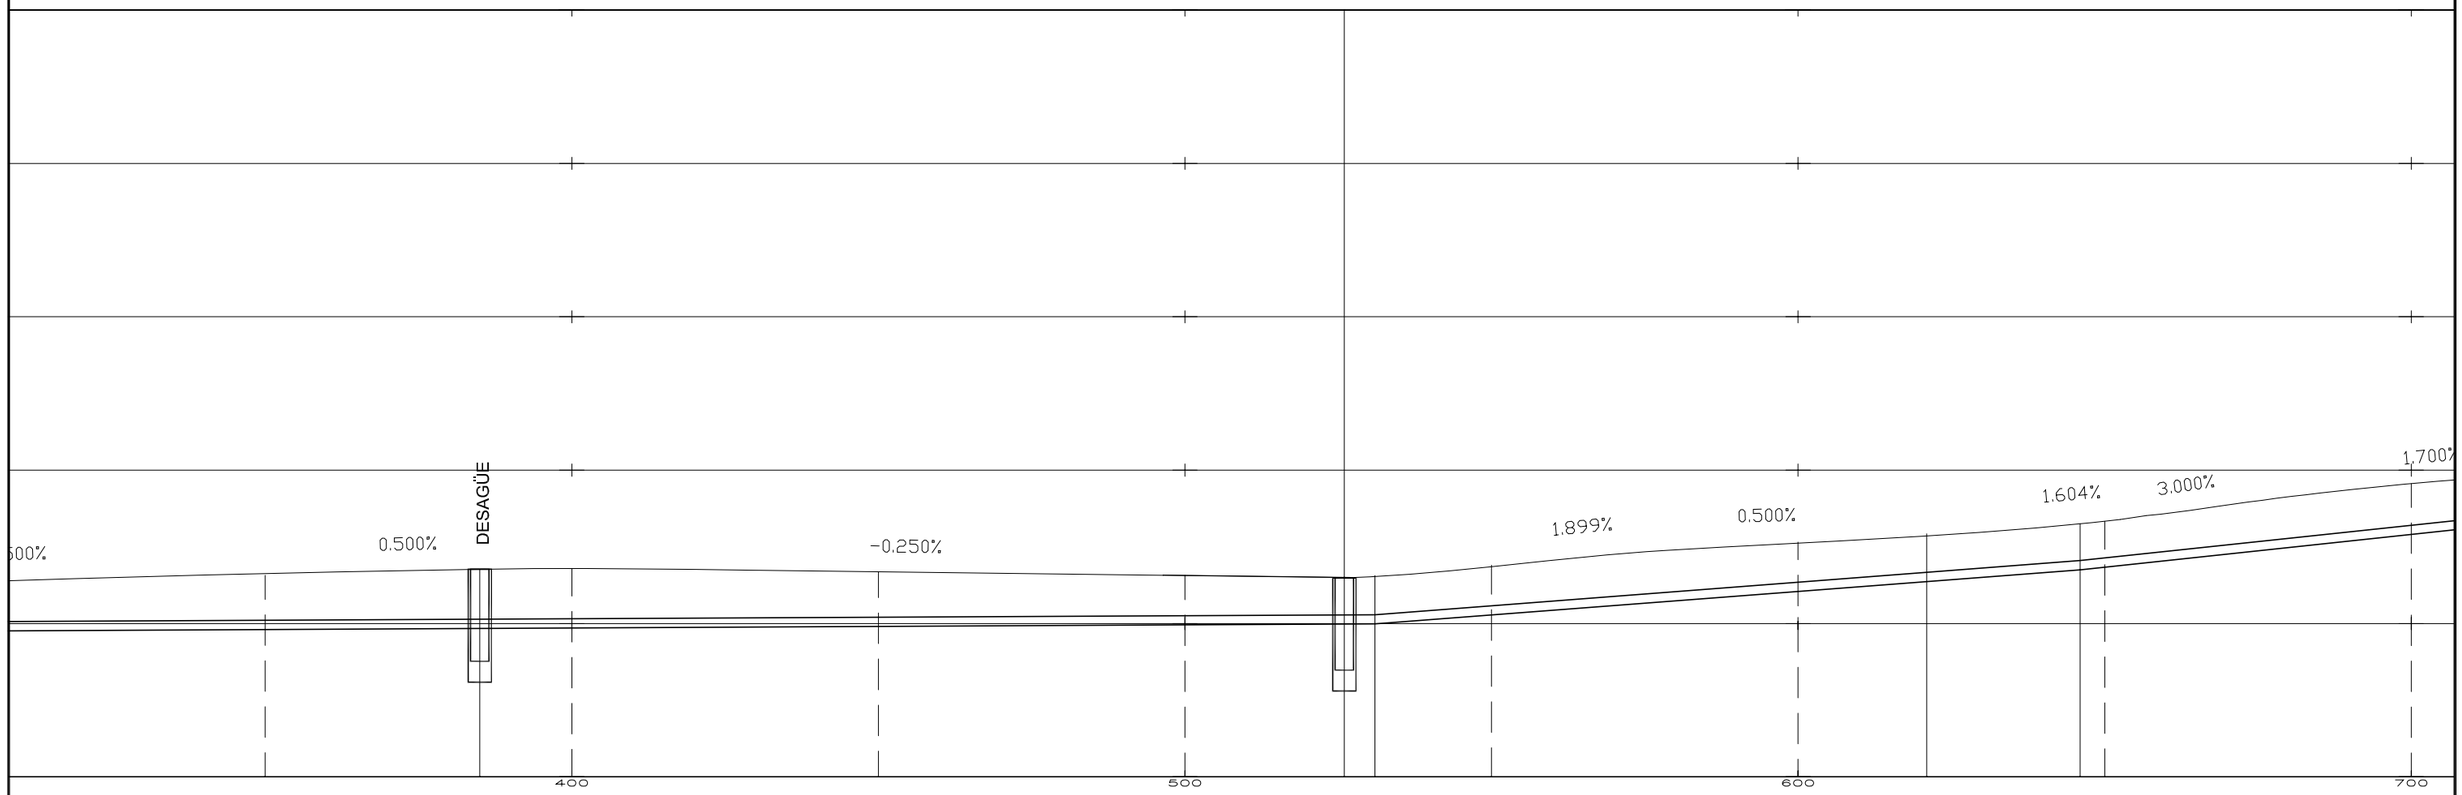

0.10% | 1.53% | 2.134%

1.79	1.94	1.95	1.80	1.62	1.55	1.58	1.62	1.61	1.56	1.50	1.49	1.66
229.79	229.83	229.84	229.89	229.94	229.96	229.99	230,28	231,05	231,37	231,75	231,84	232,90
231,58	231,77	231,79	231,69	231,56	231,51	231,57	231,90	232,66	232,93	233,25	233,33	234,56
0+350	0+385	0+400	0+450	0+500	0+526	0+531	0+550	0+600	0+621	0+646	0+650	0+700
50.000	35.000	15.000	50.000	50.000	26.000	05.000	24.000	50.000	21.000	25.000	05.000	50.000

ND-18

TITULO
TEXTO REFUNDIDO
Proyecto de Urbanización FASE II
CORREDOR VERDE OLIVER- VALDEFIERRO

PROMOTOR
Zaragoza AYUNTAMIENTO

ARQUITECTOS
TEÓFILO MARTÍN · FRANCISCO BERRUETE · CARLOS LABARTA · GERARDO MOLPECERES

INGENIEROS DE CAMINOS C. Y P.
CARLOS MARTÍN · JOAQUÍN BERNAD · FELIX ROYO · JOSÉ ANTONIO ALONSO

CÓDIGO DE PLANO
11.2.2
HOJA 2 DE 4

DESIGNACIÓN
ABASTECIMIENTO DE AGUA
PERFILES LONGITUDINALES
TUBERÍA DERECHA

FECHA
NOVIEMBRE 2008

ESCALA
H:1/1.000
V:1/200