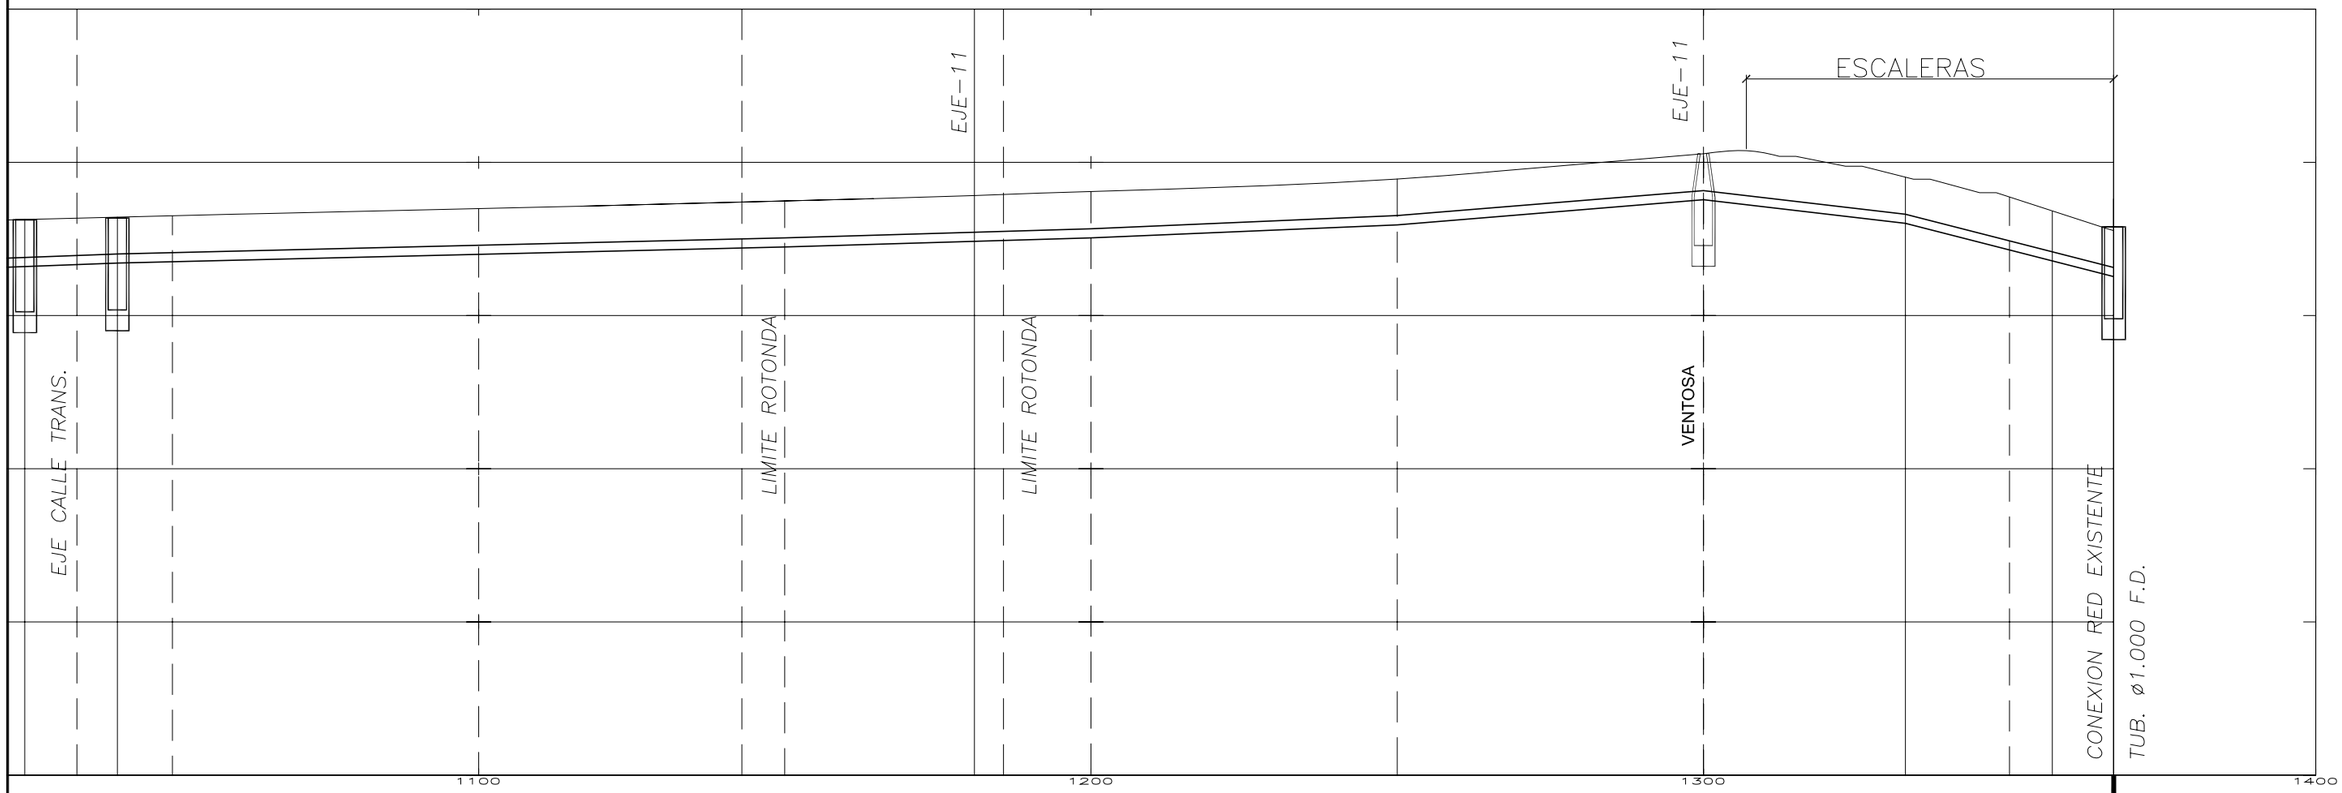

2%	0.486%				0.62%	0.82%		1.64%		−0.233%		−5.117	
1.54	1.50	1.51	1.50	1.50	1.50	1.50	1.50	1.50	1.50	1.50	1.73	1.62	1.50
241,6	241,71	241,75	241,99	242,20	242,24	242,55	242,96	243,78	243,01	242,14	241,78	241,27	
243,14	243,21	243,26	243,49	243,70	243,74	244,05	244,46	245,28	244,51	243,87	243,40	242.77	
1+026	1+041	1+050	1+100	1+143	1+150	1+200	1+250	1+300	1+333	1+350	1+357	1+367	
26.000	15.000	09.000	50.000	43.000	07.000	50.000	50.000	50.000	33.000	17.000	07.000	10.000	

-25 ND-26 ND-27

TITULO
TEXTO REFUNDIDO
Proyecto de Urbanización FASE II
CORREDOR VERDE OLIVER- VALDEFIERRO

PROMOTOR
Zaragoza AYUNTAMIENTO

ARQUITECTOS
TEÓFILO MARTÍN FRANCISCO BERRUETE CARLOS LABARTA GERARDO MOLPECERES

INGENIEROS DE CAMINOS C. Y P.
CARLOS MARTÍN JOAQUÍN BERNAD FELIX ROYO JOSÉ ANTONIO ALONSO

CÓDIGO DE PLANO
11.2.2
HOJA 4 DE 4

DESIGNACIÓN
ABASTECIMIENTO DE AGUA
PERFILES LONGITUDINALES
TUBERÍA DERECHA

FECHA
NOVIEMBRE 2008

ESCALA
H:1/1.000
V:1/200