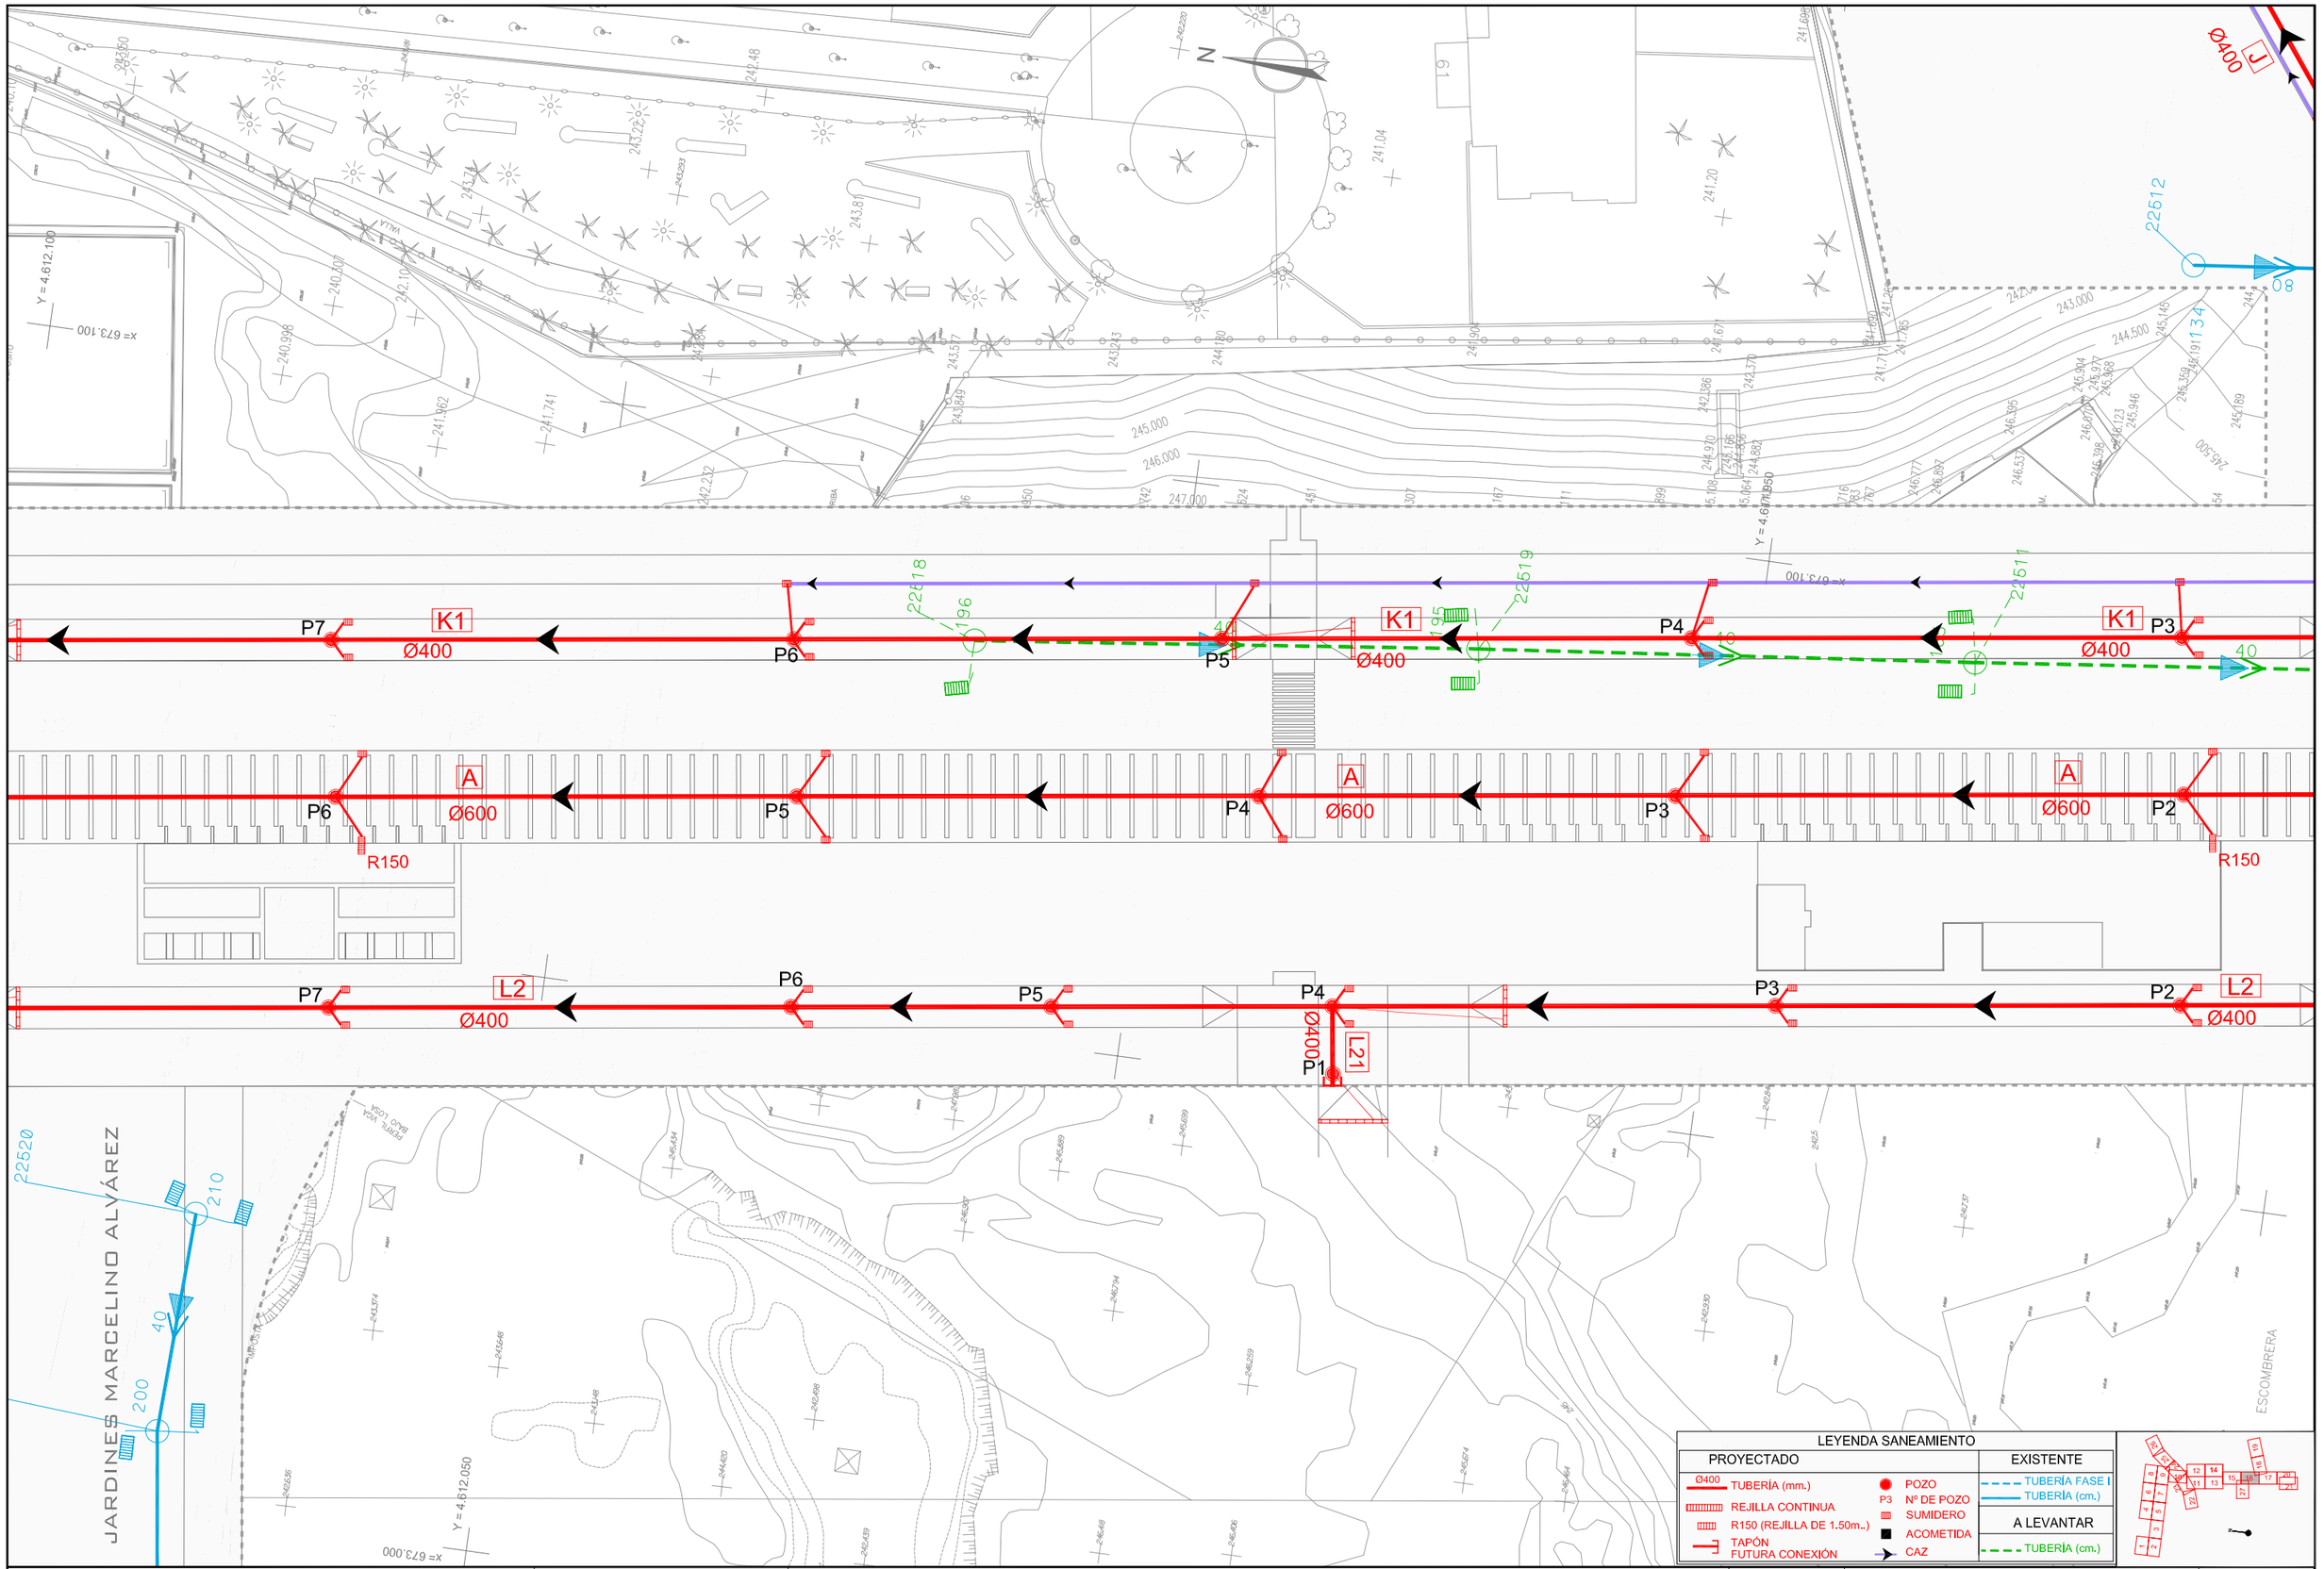

TITULO
TEXTO REFUNDIDO
Proyecto de Urbanización FASE II
CORREDOR VERDE OLIVER- VALDEFIERRO

PROMOTOR
Zaragoza
AYUNTAMIENTO

ARQUITECTOS
TEÓFILO MARTÍN
FRANCISCO BERRUETE
CARLOS LABARTA
GERARDO MOLPECERES

INGENIEROS DE CAMINOS C. Y P.
CARLOS MARTÍN
JOAQUÍN BERNAD
FELIX ROYO
JOSÉ ANTONIO ALONSO

CÓDIGO DE PLANO
12.2
HOJA 16 DE 27

DESIGNACIÓN
SANEAMIENTO
PLANTA GENERAL

FECHA
NOVIEMBRE 2008
ESCALA 1 / 500
0 1 5