FRESNO (Fraxinus angustifolia)
PLATANO (Platanus x hispanica)
MELIA (Melia azedarach)
LIQUIDAMBAR (Liquidambar styraciflua)
ACACIA DE CONSTANTINOPLA (Albizia julibrissin "Ombrella")
ALAMO (Populus alba)
CIRUELO ROJO (Prunus cerasifera "Pisardii")
CEREZO (Prunus avium)
JABONERO DE CHINA (Koelreuteria paniculata)
ARCE (Acer freemanii "Autumn Blaze")
CHOPO (Populus nigra "Italica")
QUEJIGO (Quercus pubescens)
PINO CARRASCO existente (Pinus halepensis)
OLMO (Ulmus pumila "Umbraculifera")

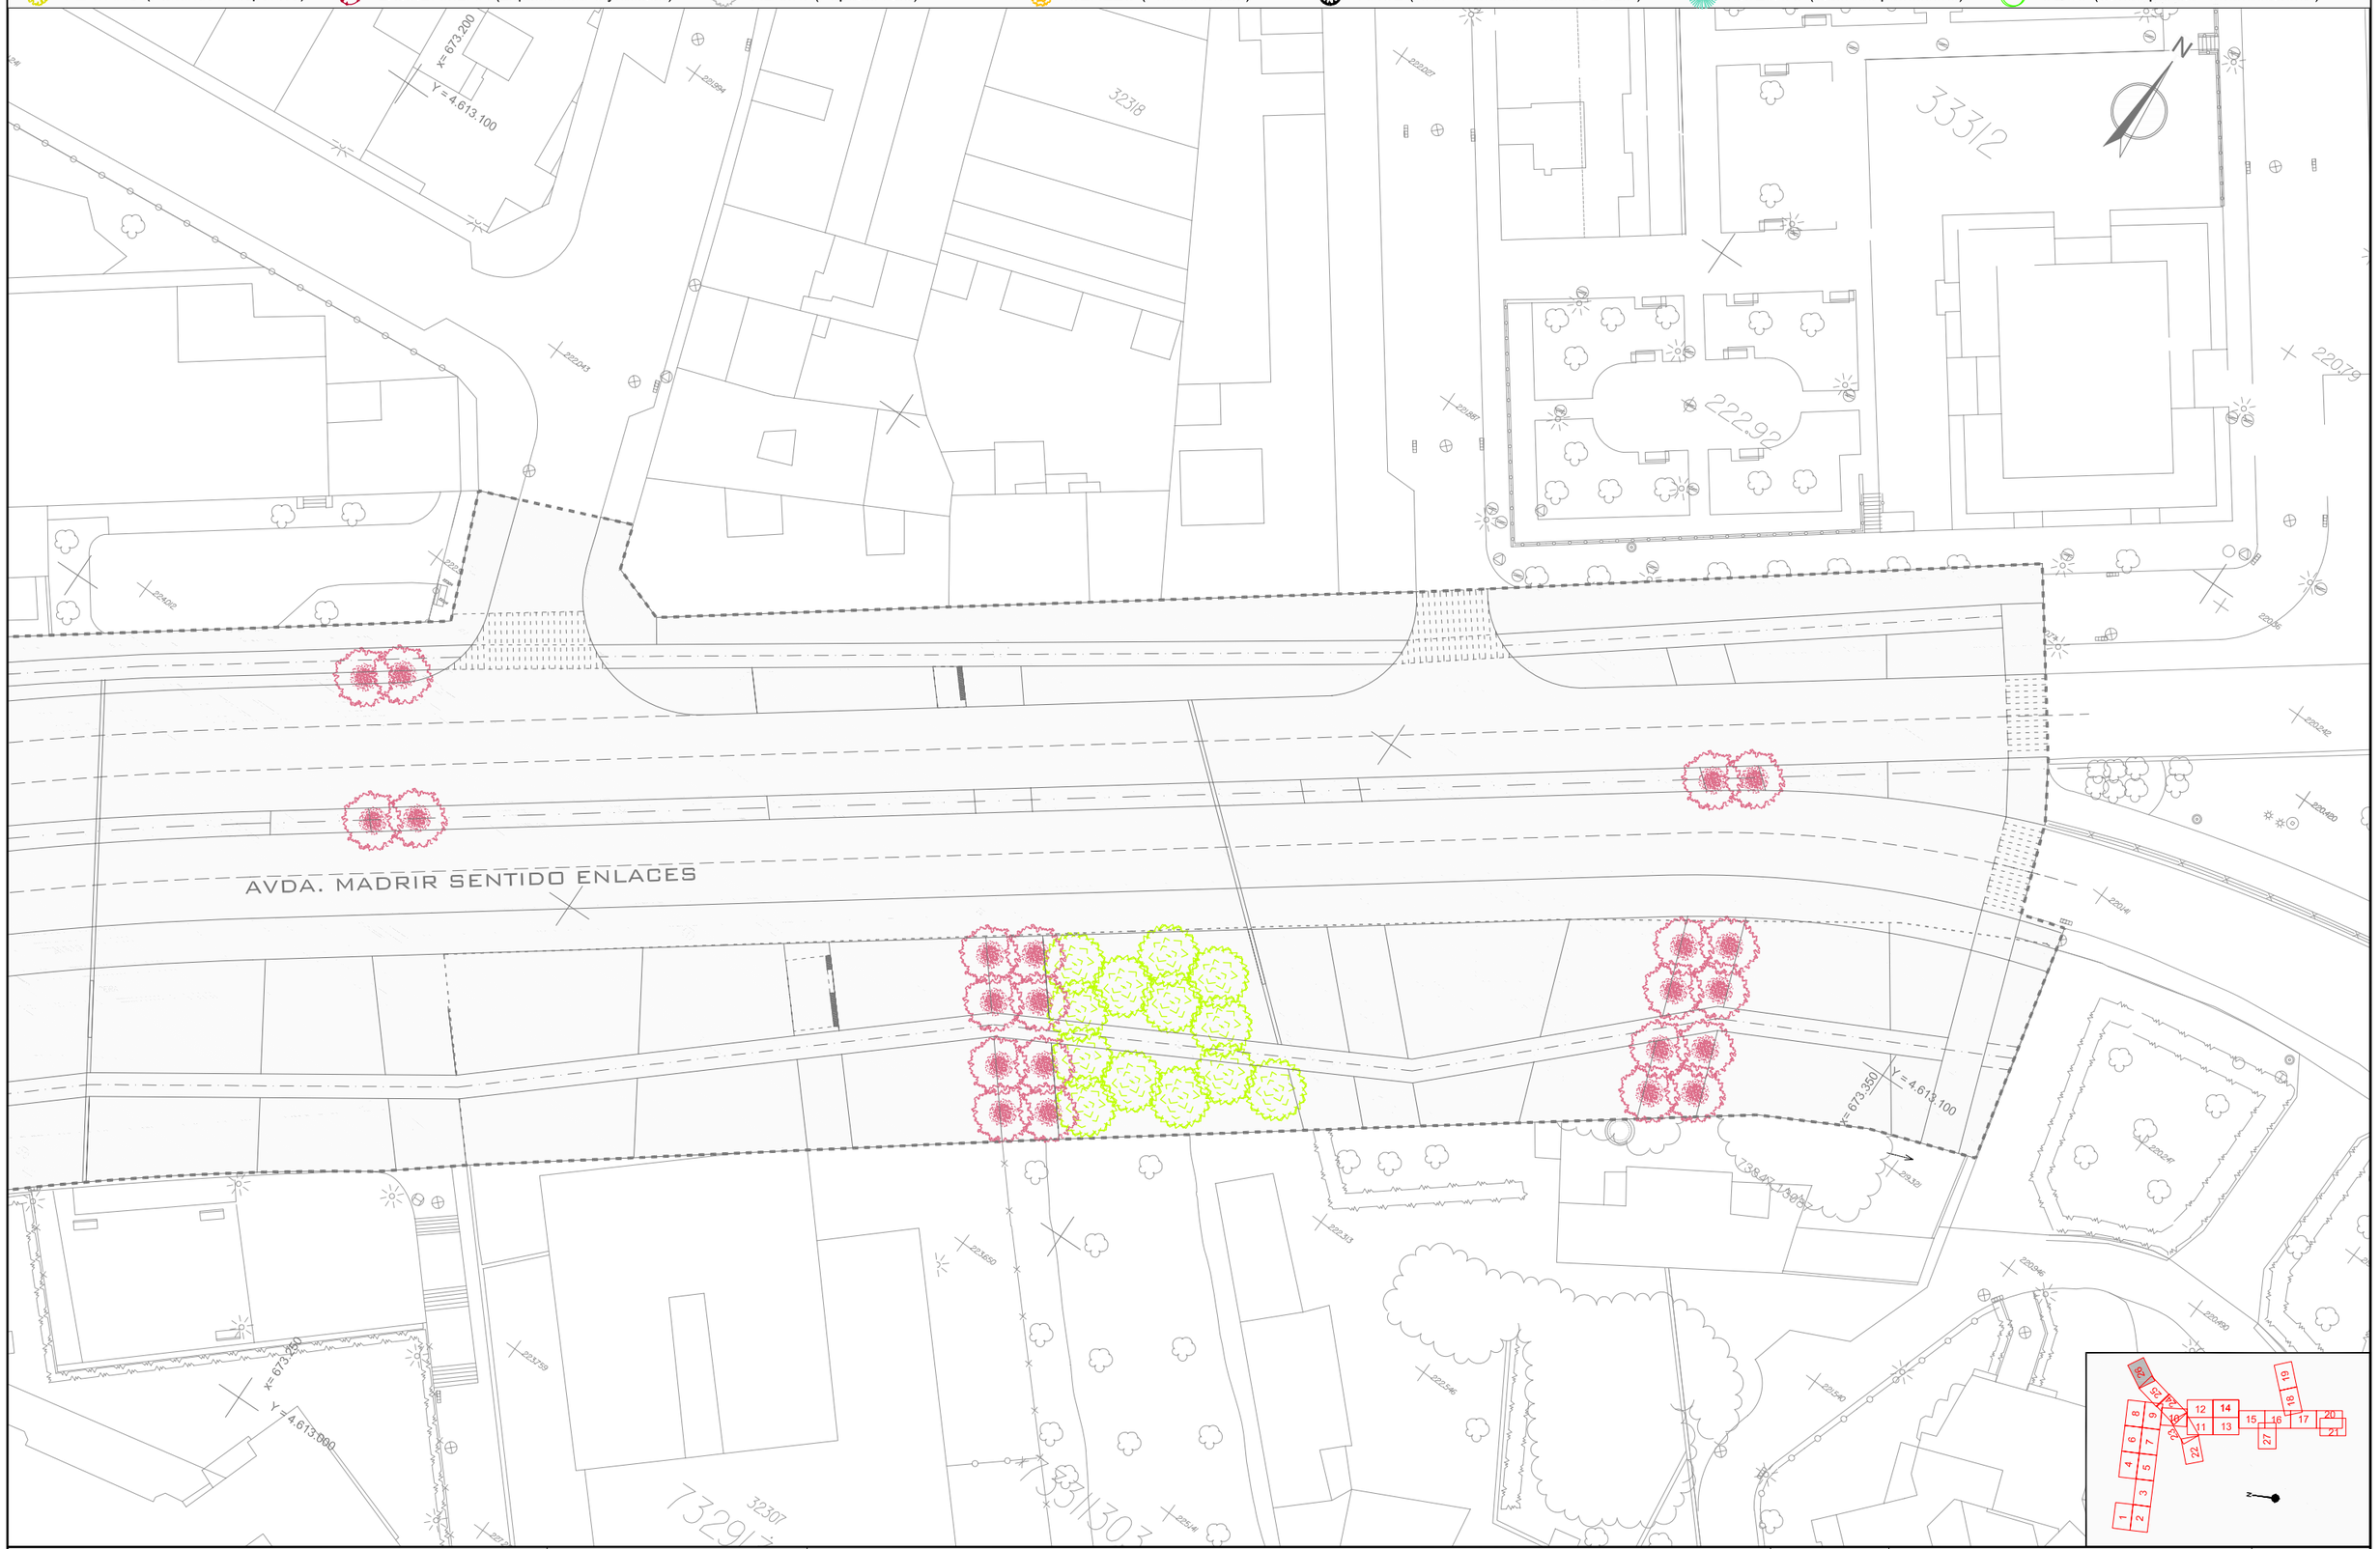

TITULO
TEXTO REFUNDIDO
Proyecto de Urbanización FASE II
CORREDOR VERDE OLIVER- VALDEFIERRO

PROMOTOR
Zaragoza AYUNTAMIENTO

ARQUITECTOS
TEÓFILO MARTÍN
FRANCISCO BERRUETE
CARLOS LABARTA
GERARDO MOLPECERES

INGENIEROS DE CAMINOS C. Y P.
CARLOS MARTÍN
JOAQUÍN BERNAD
FELIX ROYO
JOSÉ ANTONIO ALONSO

CÓDIGO DE PLANO
15.1
HOJA 26 DE 27

DESIGNACIÓN
JARDINERÍA Y RIEGO
VEGETACIÓN ARBOREA
PLANTA GENERAL

FECHA
NOVIEMBRE 2008

ESCALA 1 / 500
0 1 5