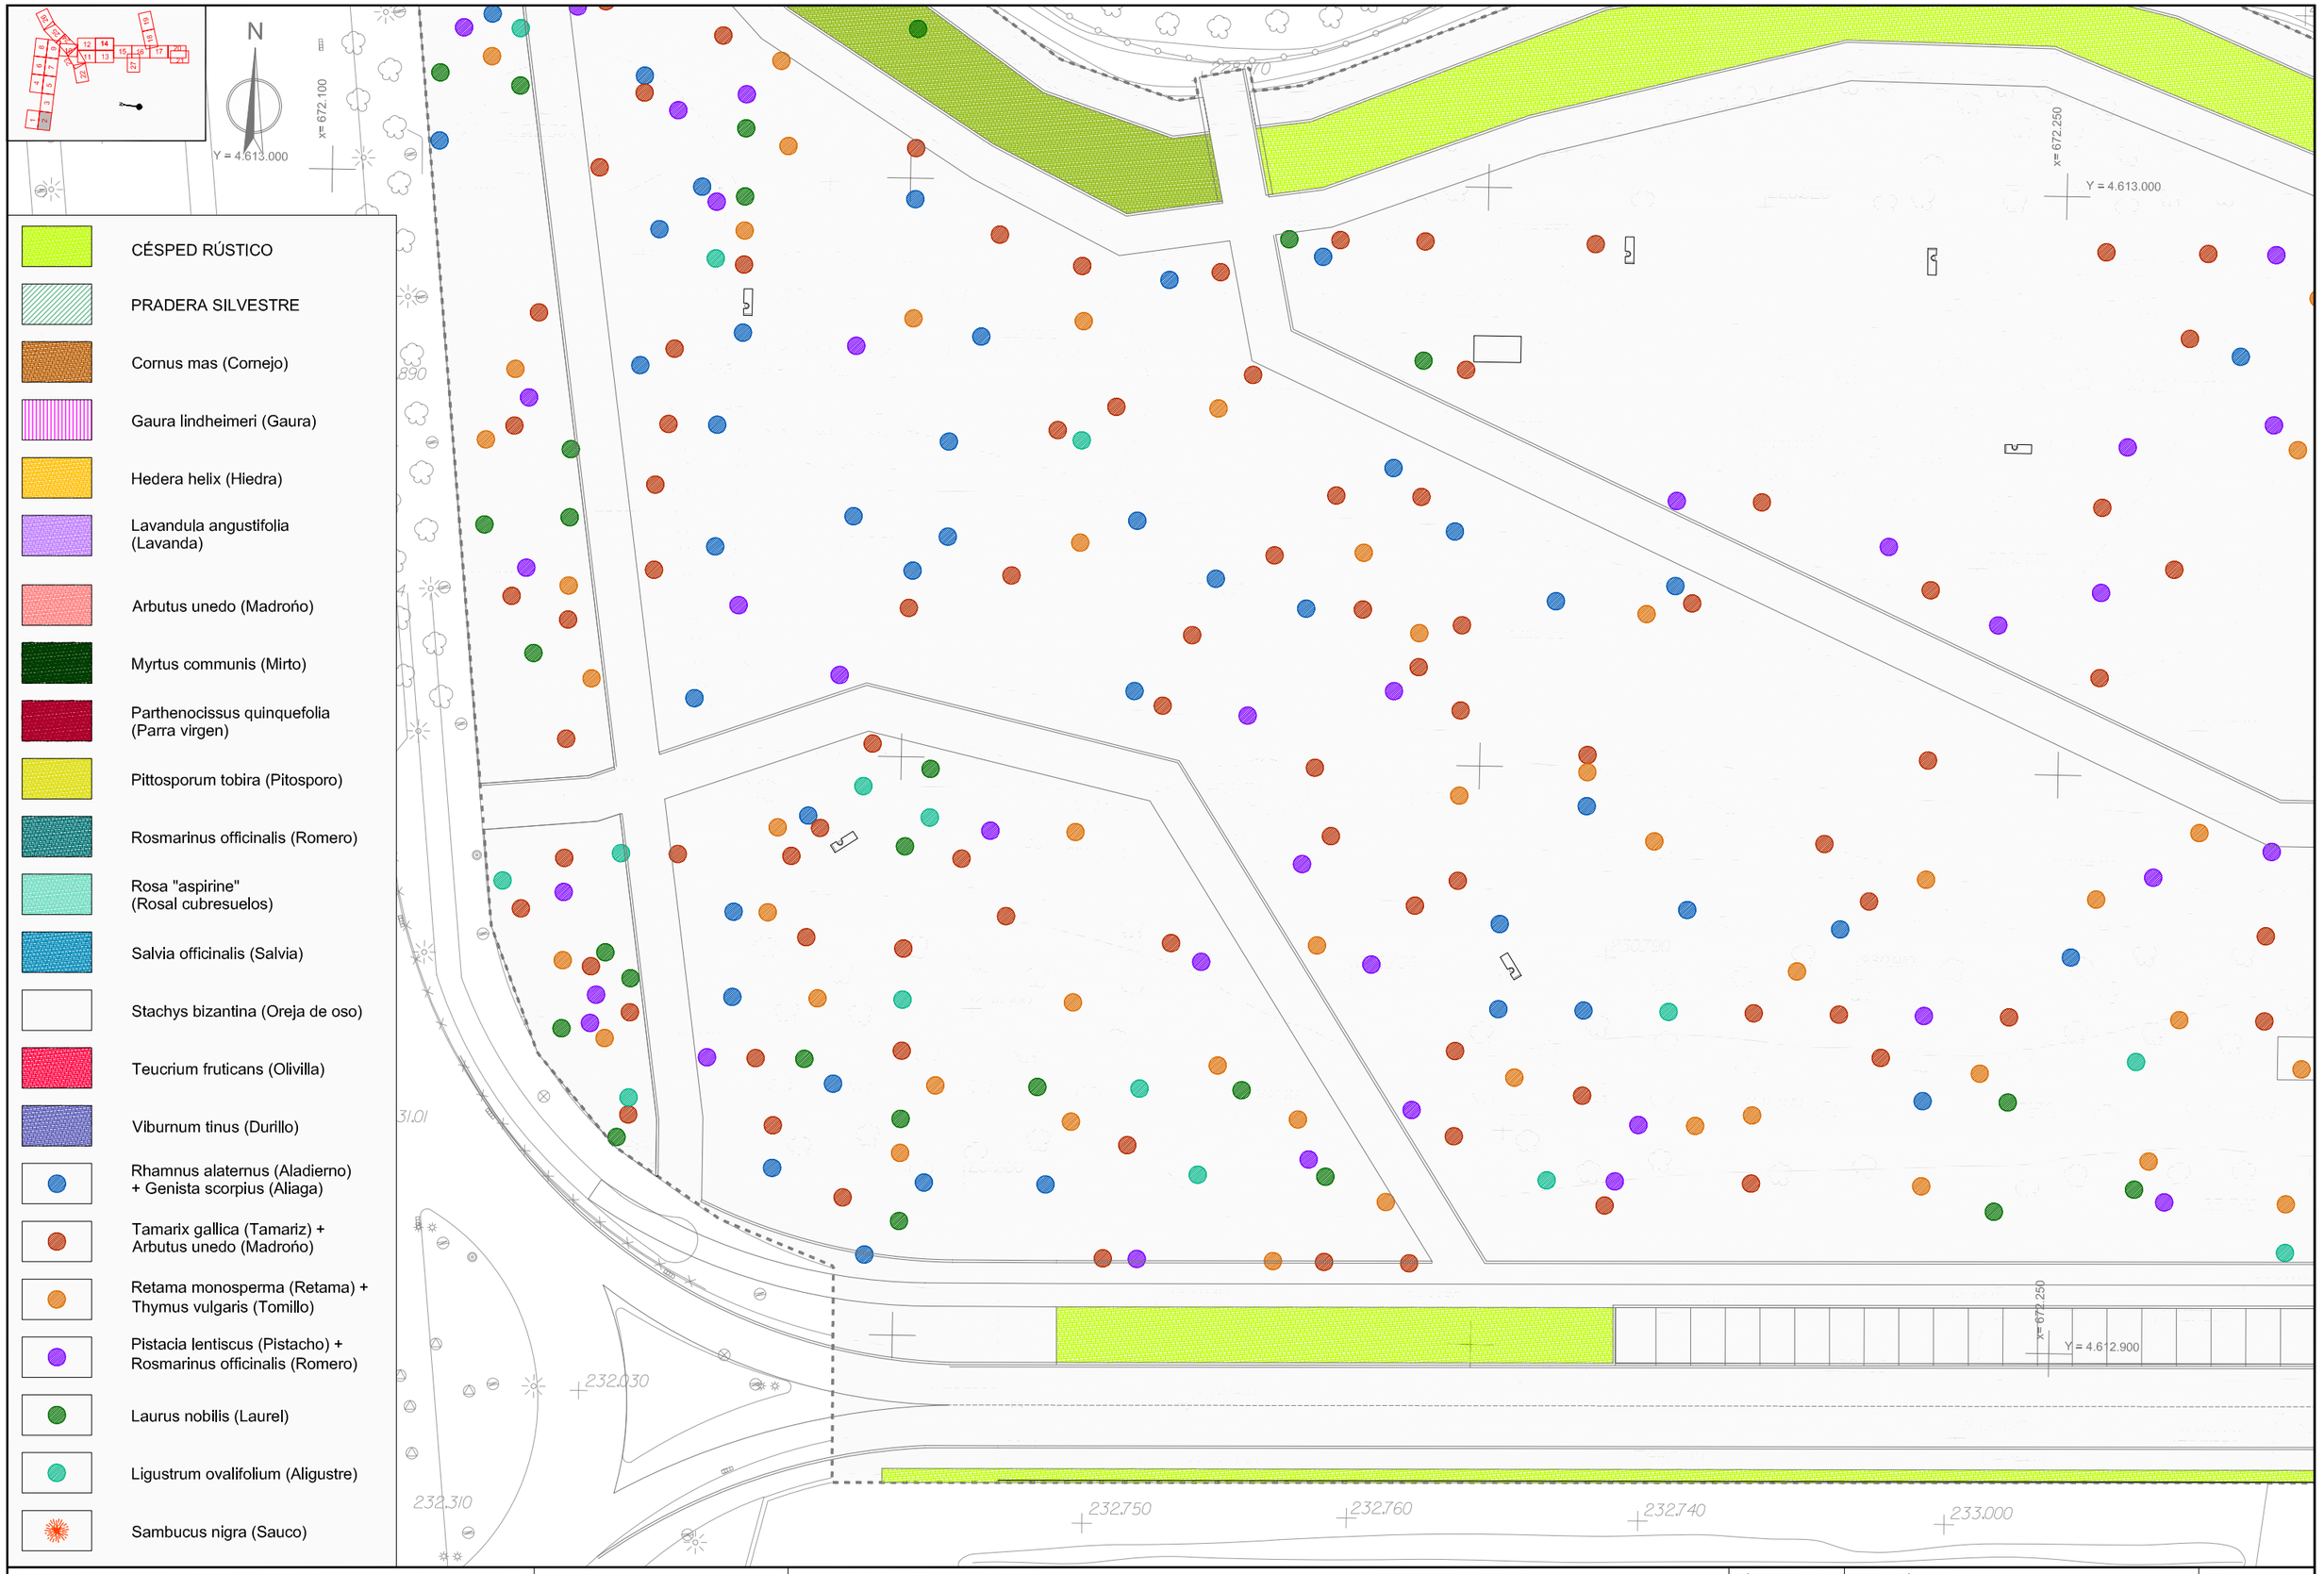

- CÉSPED RÚSTICO
- PRADERA SILVESTRE
- Cornus mas (Cornejo)
- Gaura lindheimeri (Gaura)
- Hedera helix (Hiedra)
- Lavandula angustifolia (Lavanda)
- Arbutus unedo (Madroño)
- Myrtus communis (Mirto)
- Parthenocissus quinquefolia (Parra virgen)
- Pittosporum tobira (Pitosporo)
- Rosmarinus officinalis (Romero)
- Rosa "aspirine" (Rosal cubresuelos)
- Salvia officinalis (Salvia)
- Stachys bizantina (Oreja de oso)
- Teucrium fruticans (Olivilla)
- Viburnum tinus (Durillo)
- Rhamnus alaternus (Aladierno) + Genista scorpius (Aliaga)
- Tamarix gallica (Tamariz) + Arbutus unedo (Madroño)
- Retama monosperma (Retama) + Thymus vulgaris (Tomillo)
- Pistacia lentiscus (Pistacho) + Rosmarinus officinalis (Romero)
- Laurus nobilis (Laurel)
- Ligustrum ovalifolium (Aligustre)
- Sambucus nigra (Sauco)

TITULO
TEXTO REFUNDIDO
Proyecto de Urbanización FASE II
CORREDOR VERDE OLIVER- VALDEFIERRO

PROMOTOR
Zaragoza
AYUNTAMIENTO

ARQUITECTOS
TEÓFILO MARTÍN · FRANCISCO BERRUETE · CARLOS LABARTA · GERARDO MOLPECERES · CARLOS MARTÍN

INGENIEROS DE CAMINOS C. Y P.
JOAQUÍN BERNAD · FELIX ROYO · JOSÉ ANTONIO ALONSO

CÓDIGO DE PLANO
15.2
HOJA 2 DE 27

DESIGNACIÓN
JARDINERÍA Y RIEGO
VEGETACIÓN ARBUSTIVAY PRADERAS
PLANTA GENERAL

FECHA
NOVIEMBRE 2008

ESCALA 1 / 500
0 1 5