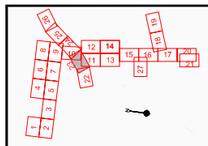

CÉSPED RÚSTICO	Hedera helix (Hiedra)	Parthenocissus quinquefolia (Parra virgen)	Salvia officinalis (Salvia)	Rhamnus alaternus (Aladierno) + Genista scorpius (Aliaga)	Laurus nobilis (Laurel)
PRADERA SILVESTRE	Lavandula angustifolia (Lavanda)	Pittosporum tobira (Pitosporo)	Stachys bizantina (Oreja de oso)	Tamarix gallica (Tamariz) + Arbutus unedo (Madroño)	Ligustrum ovalifolium (Aligustre)
Cornus mas (Cornejo)	Arbutus unedo (Madroño)	Rosmarinus officinalis (Romero)	Teucrium fruticans (Olivilla)	Retama monosperma (Retama) + Thymus vulgaris (Tomillo)	Sambucus nigra (Sauco)
Gaura lindheimeri (Gaura)	Myrtus communis (Mirto)	Rosa "aspirine" (Rosal cubresuelos)	Viburnum tinus (Durillo)	Pistacia lentiscus (Pistacho) + Rosmarinus officinalis (Romero)	

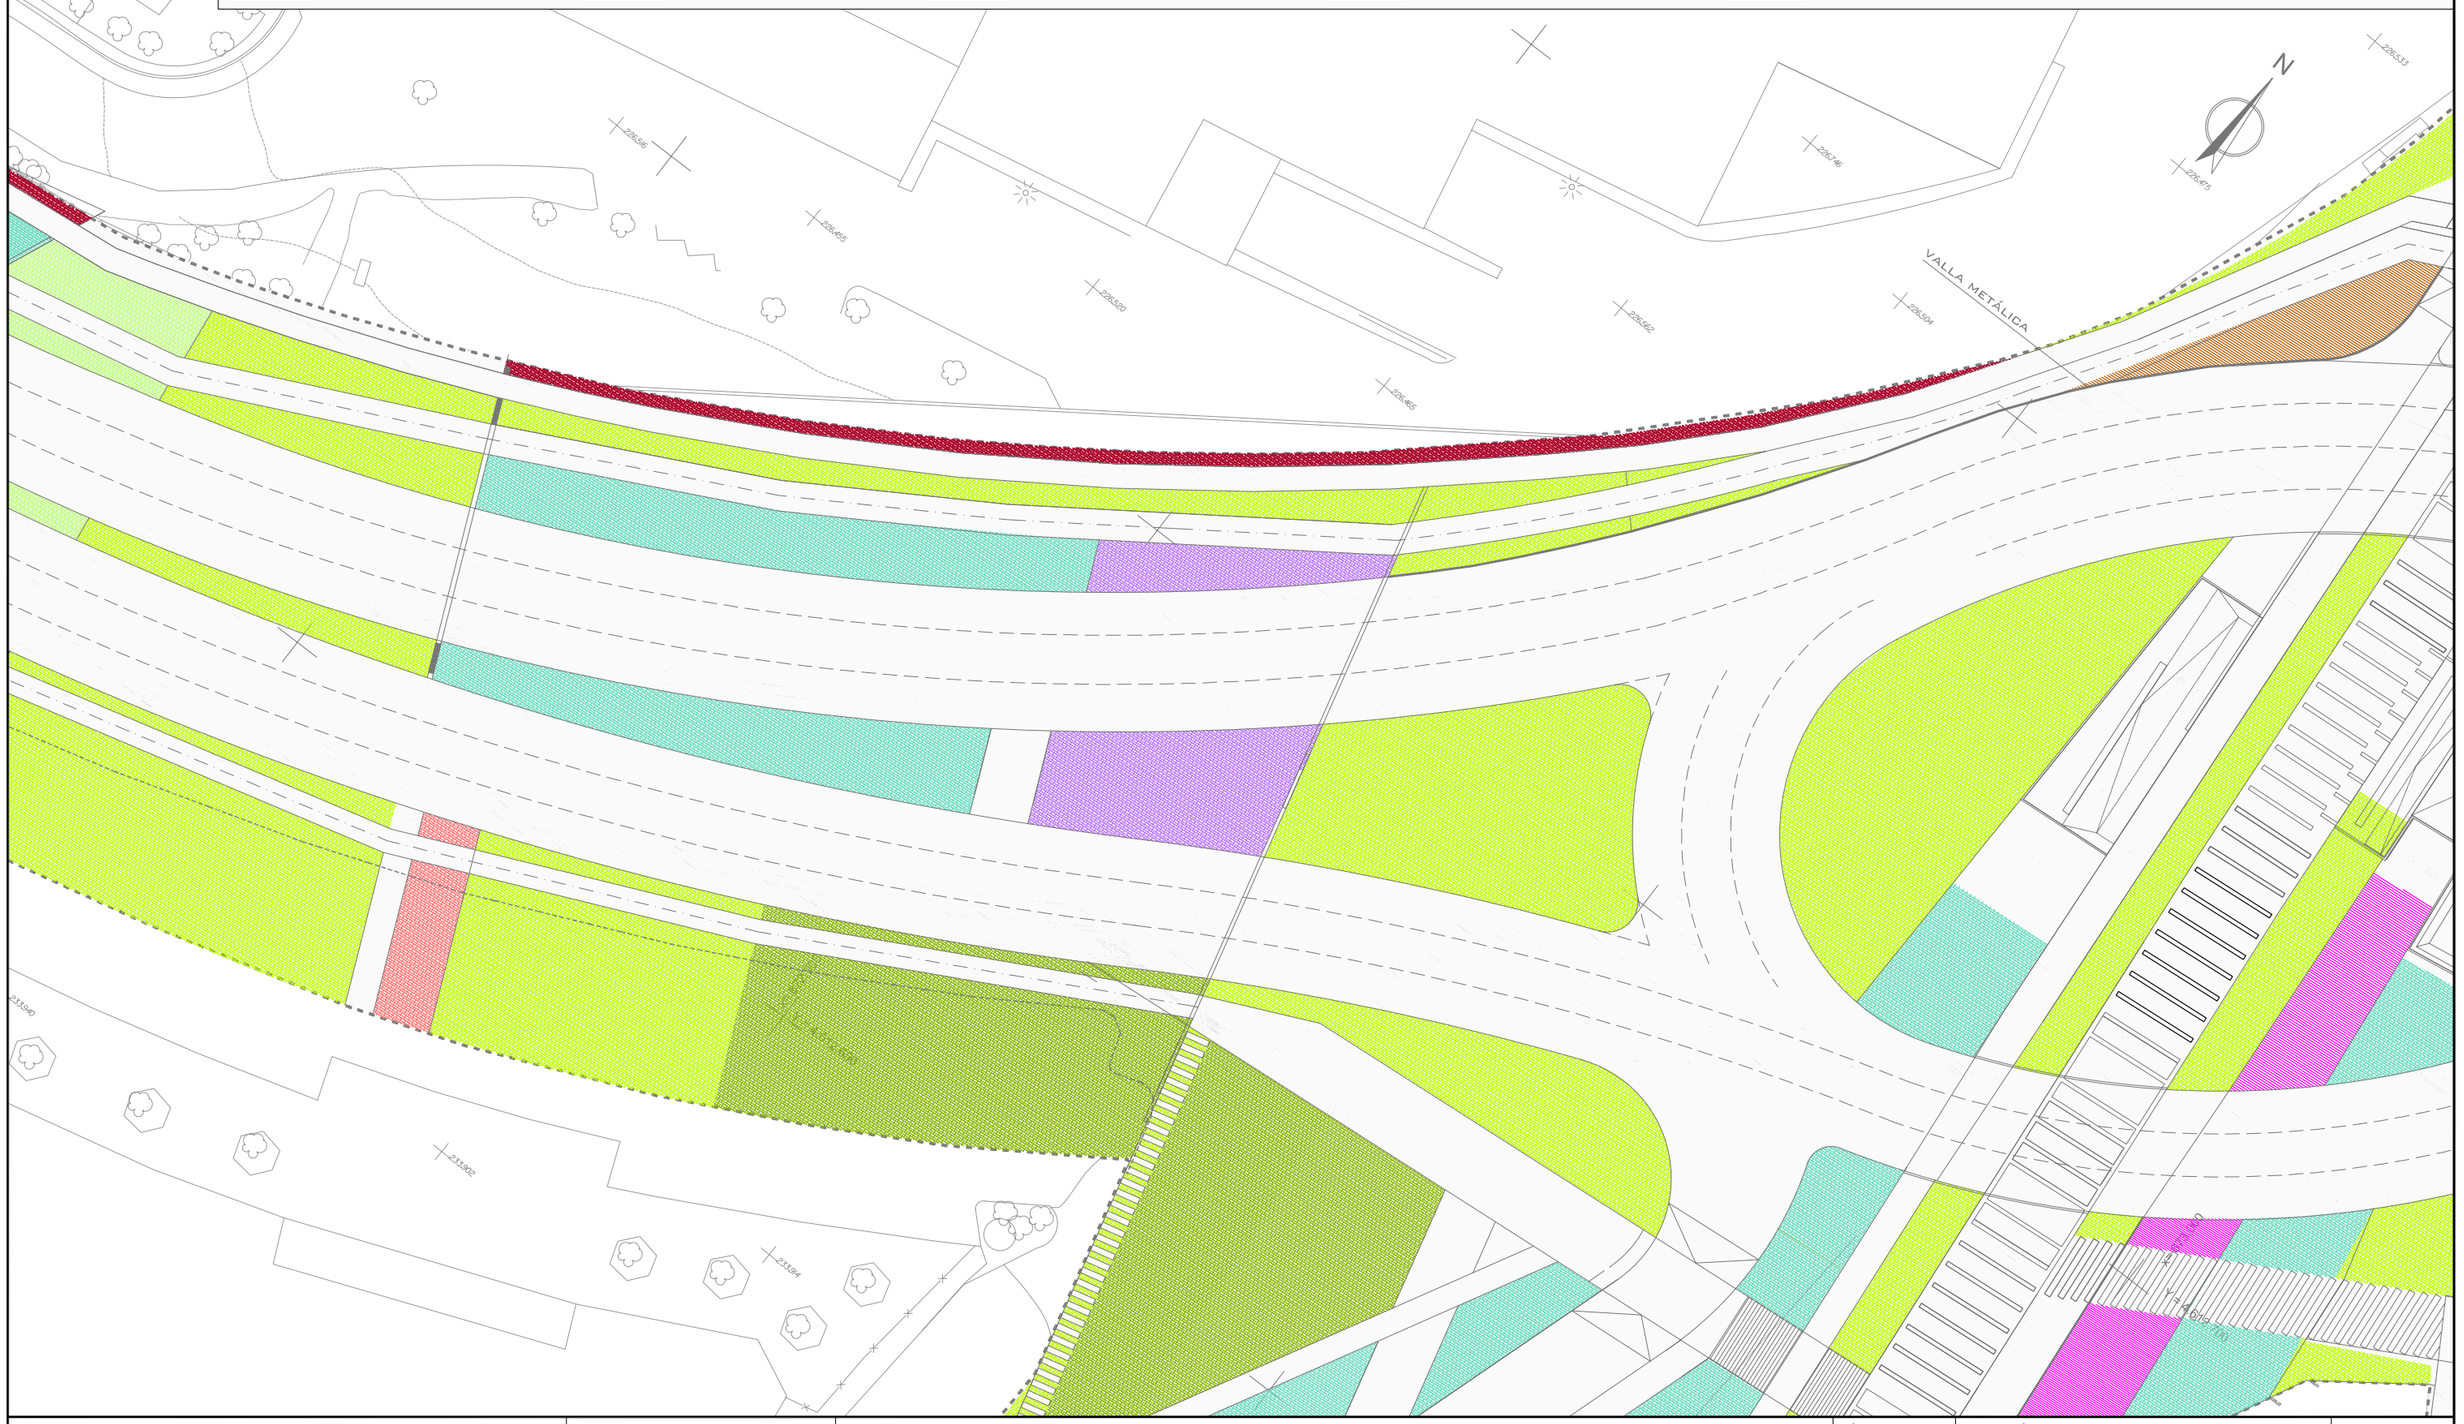

TITULO
TEXTO REFUNDIDO
Proyecto de Urbanización FASE II
CORREDOR VERDE OLIVER- VALDEFIERRO

PROMOTOR
Zaragoza
AYUNTAMIENTO

ARQUITECTOS
TEÓFILO MARTÍN
FRANCISCO BERRUETE
CARLOS LABARTA
GERARDO MOLPECERES

INGENIEROS DE CAMINOS C. Y P.
CARLOS MARTÍN
JOAQUÍN BERNAD
FELIX ROYO
JOSÉ ANTONIO ALONSO

CÓDIGO DE PLANO
15.2
HOJA 23 DE 27

DESIGNACIÓN
JARDINERÍA Y RIEGO
VEGETACIÓN ARBUSTIVAY PRADERAS
PLANTA GENERAL

FECHA
NOVIEMBRE 2008
ESCALA 1 / 500
0 1 5