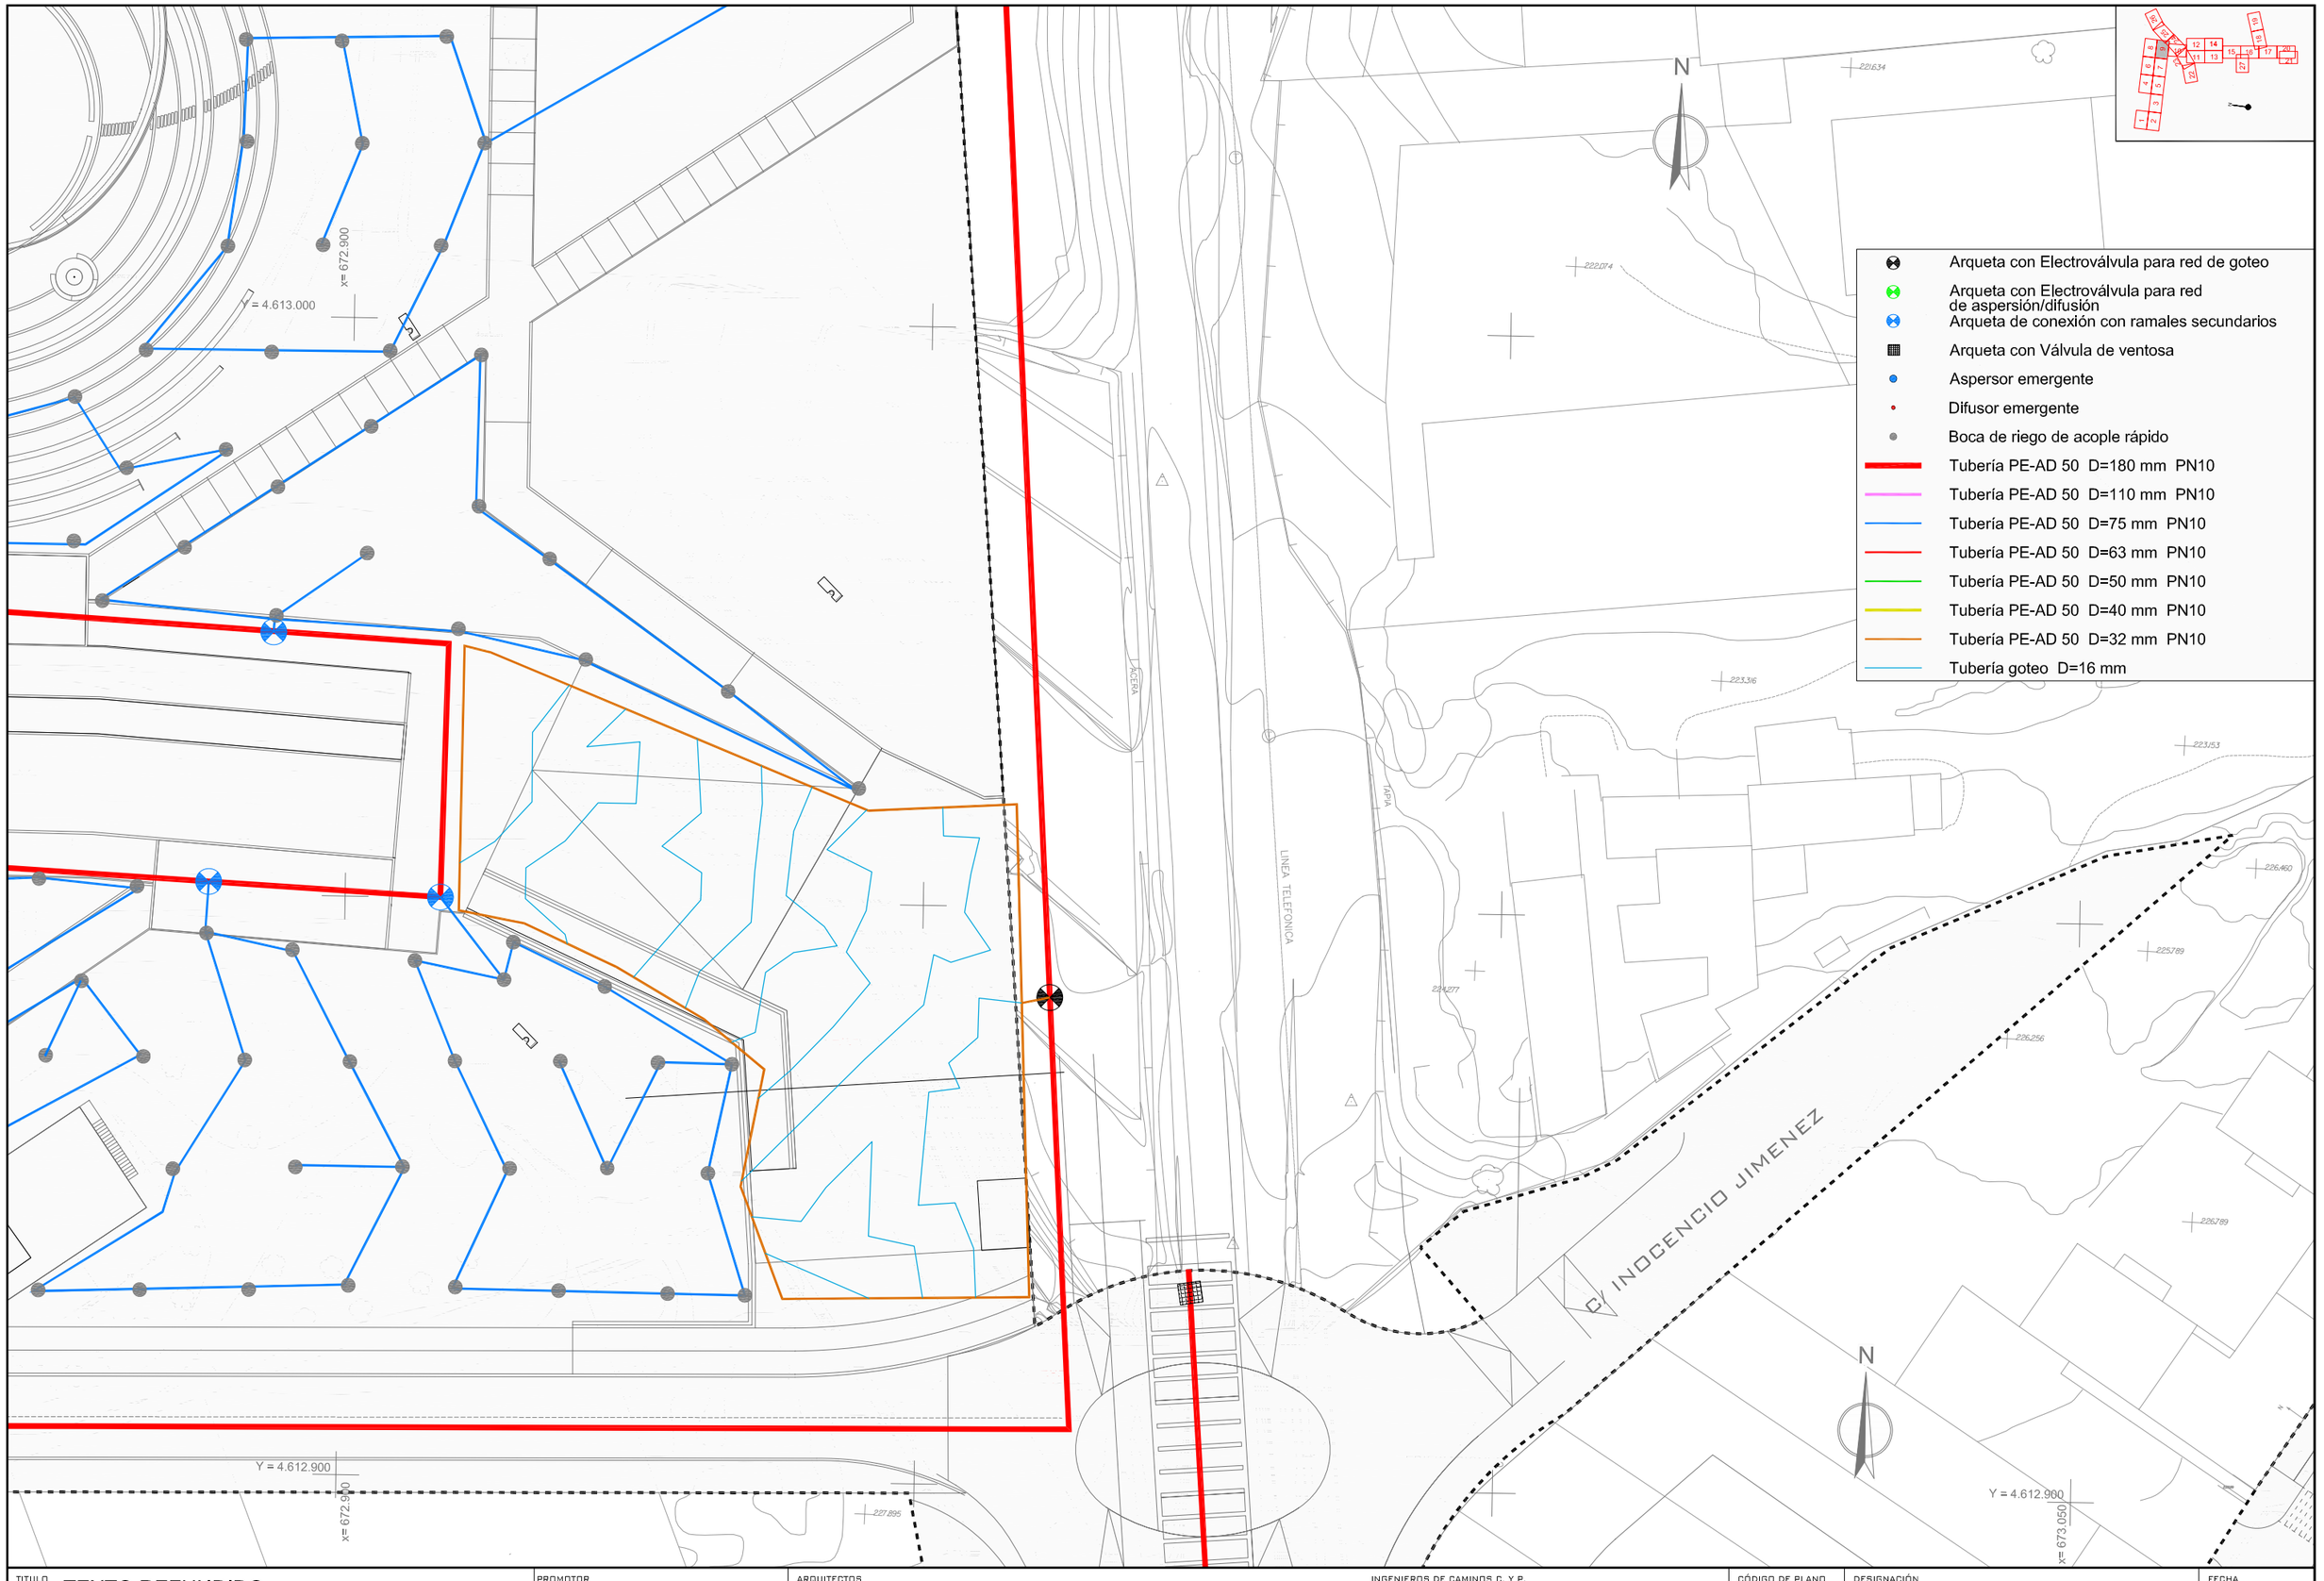

TITULO TEXTO REFUNDIDO Proyecto de Urbanización FASE II CORREDOR VERDE OLIVER- VALDEFIERRO	PROMOTOR Zaragoza AYUNTAMIENTO	ARQUITECTOS TEÓFILO MARTÍN · FRANCISCO BERRUETE · CARLOS LABARTA · GERARDO MOLPECERES · CARLOS MARTÍN INGENIEROS DE CAMINOS C. Y P. JOAQUÍN BERNAD · FELIX ROYO · JOSÉ ANTONIO ALONSO	CÓDIGO DE PLANO 15.3 HOJA 9 DE 27	DESIGNACIÓN JARDINERÍA Y RIEGO RED DE RIEGO DE VEGETACIÓN ARBÓREA PLANTA GENERAL	FECHA NOVIEMBRE 2008 ESCALA 1 / 500 0 1 5