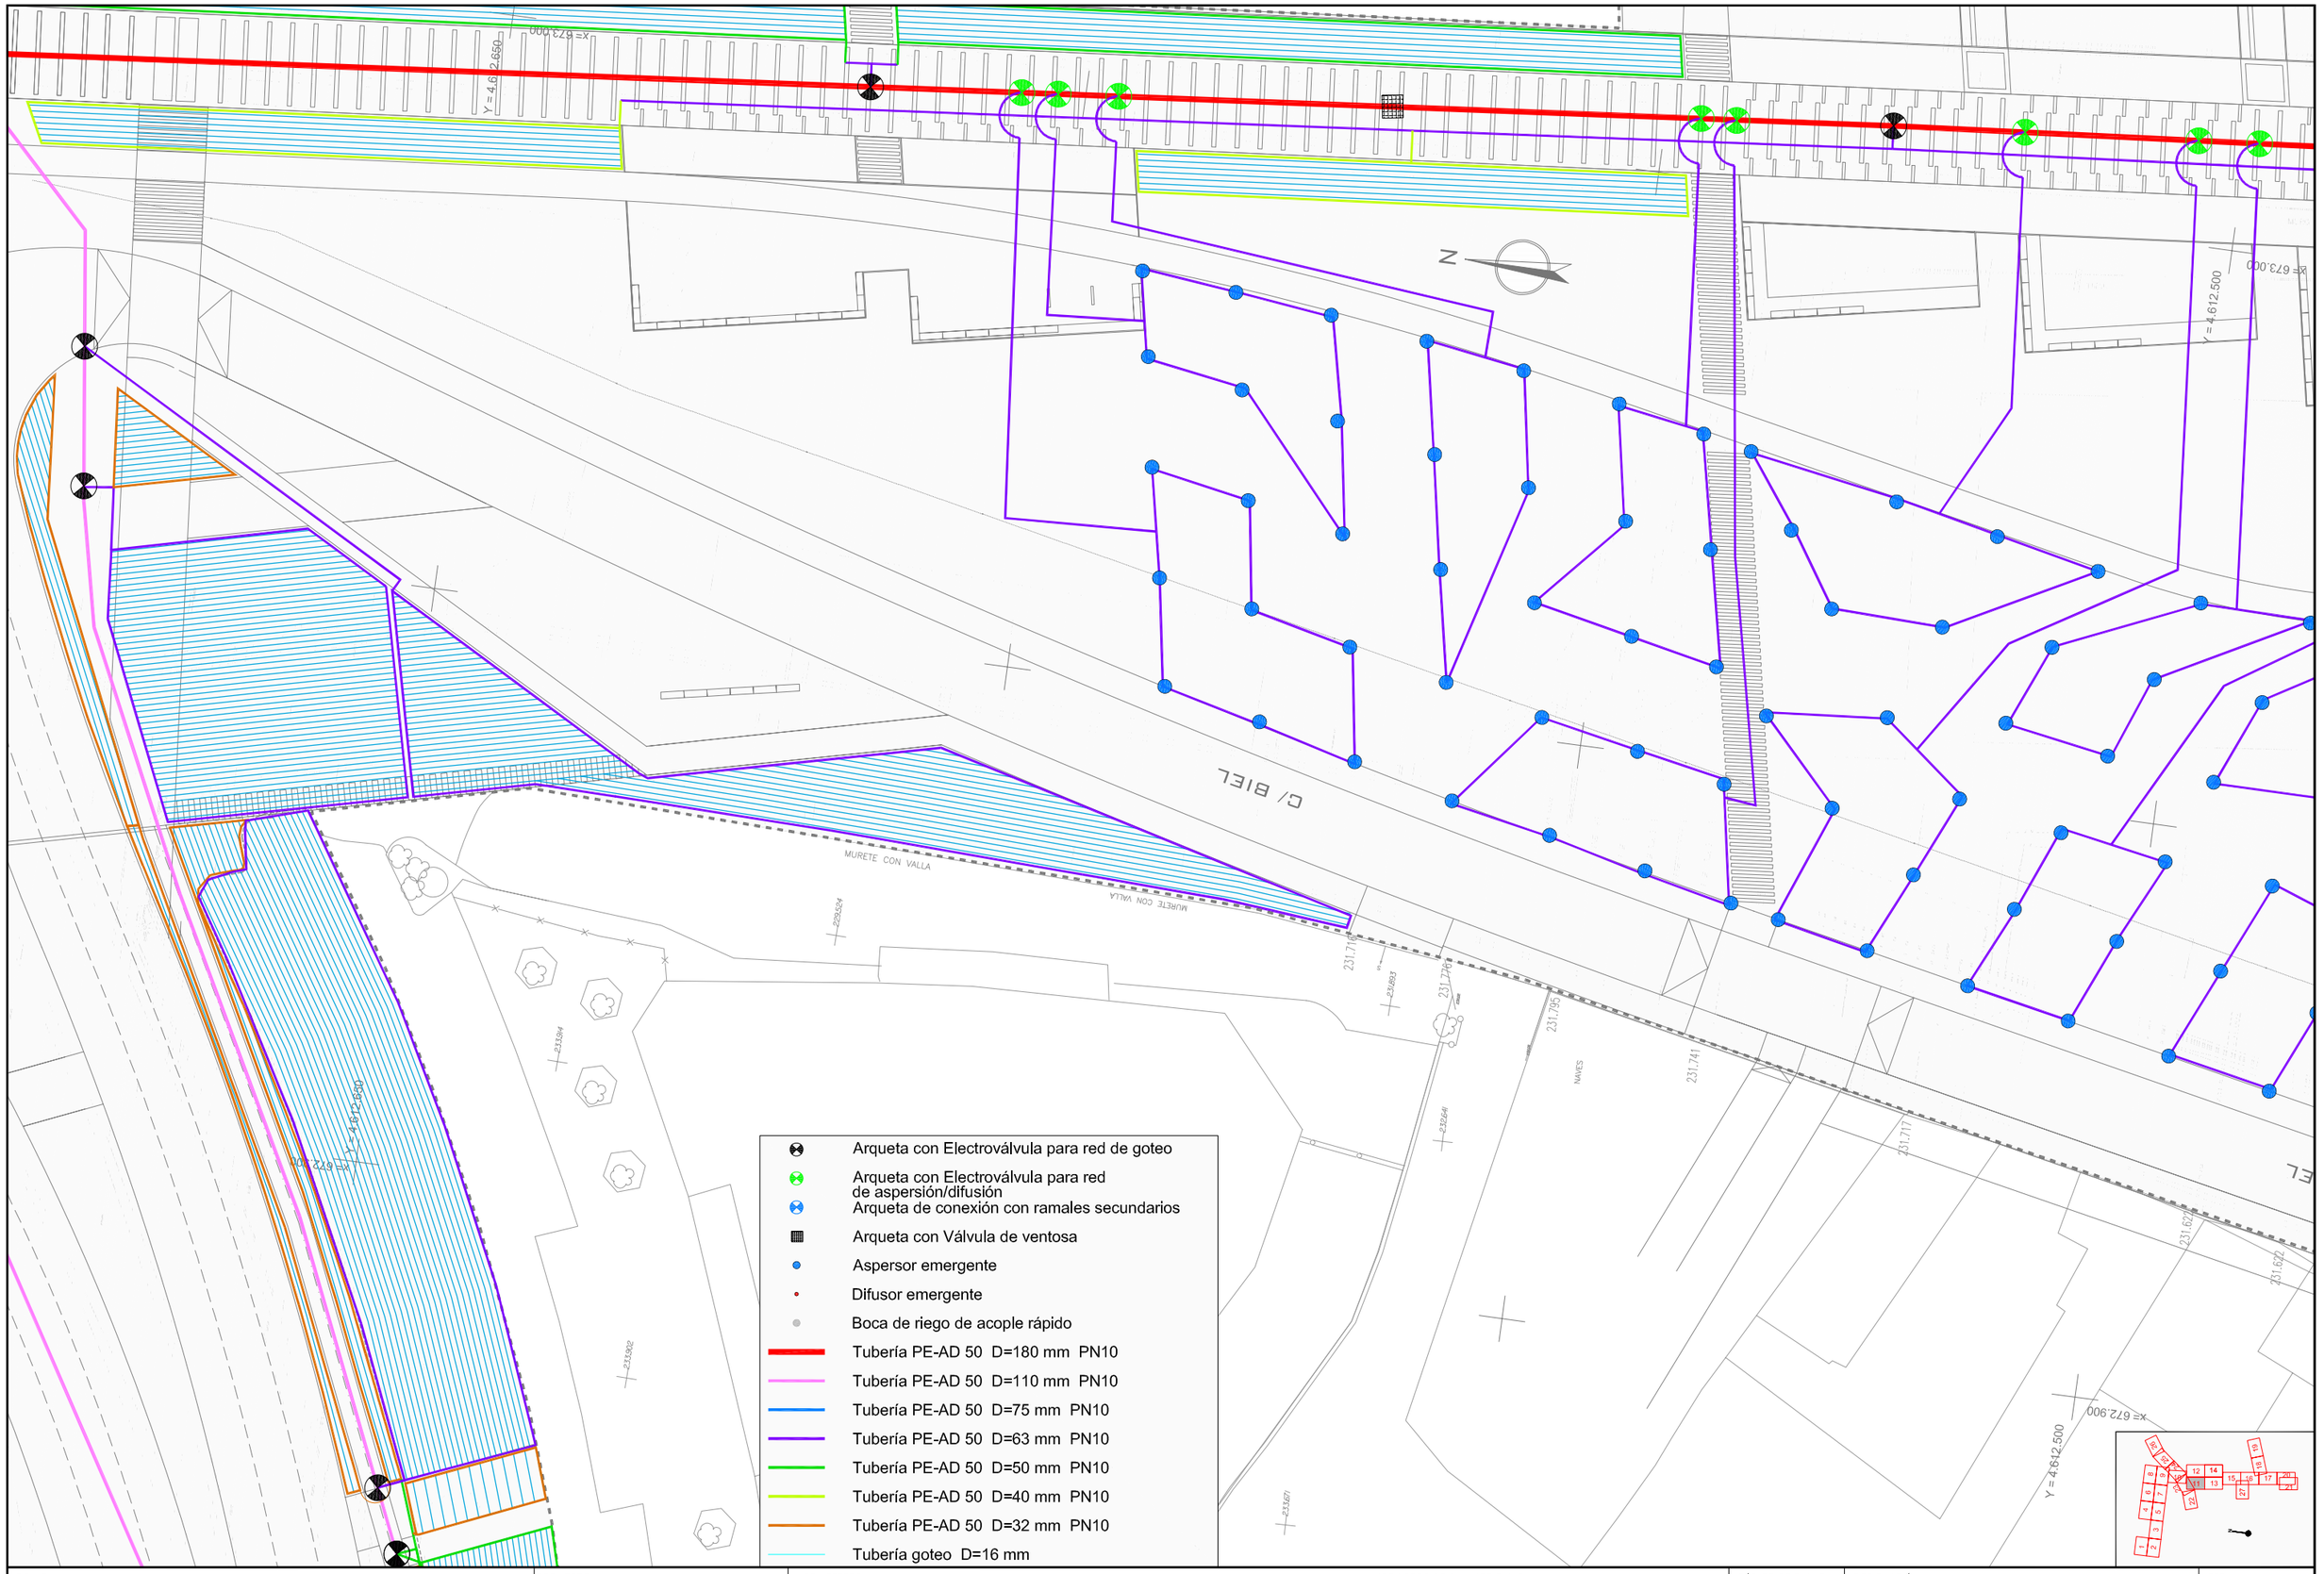

TITULO

TEXTO REFUNDIDO

Proyecto de Urbanización FASE II

CORREDOR VERDE OLIVER- VALDEFIERRO

PROMOTOR

Zaragoza AYUNTAMIENTO

ARQUITECTOS

TEÓFILO MARTÍN — FRANCISCO BERRUETE — CARLOS LABARTA — GERARDO MOLPECERES

INGENIEROS DE CAMINOS C. Y P.

CARLOS MARTÍN — JOAQUÍN BERNAD — FELIX ROYO — JOSÉ ANTONIO ALONSO

CÓDIGO DE PLANO

15.4

HOJA 11 DE 27

DESIGNACIÓN

JARDINERÍA Y RIEGO
RED DE RIEGO DE VEGETACIÓN ARBUSTIVA Y PRADERAS
PLANTA GENERAL

FECHA

NOVIEMBRE 2008

ESCALA 1 / 500

0 1 5