


PLANTA CAPTACION, DEPOSITO Y ARQUETA DE IMPULSION

ESCALA: 1/100

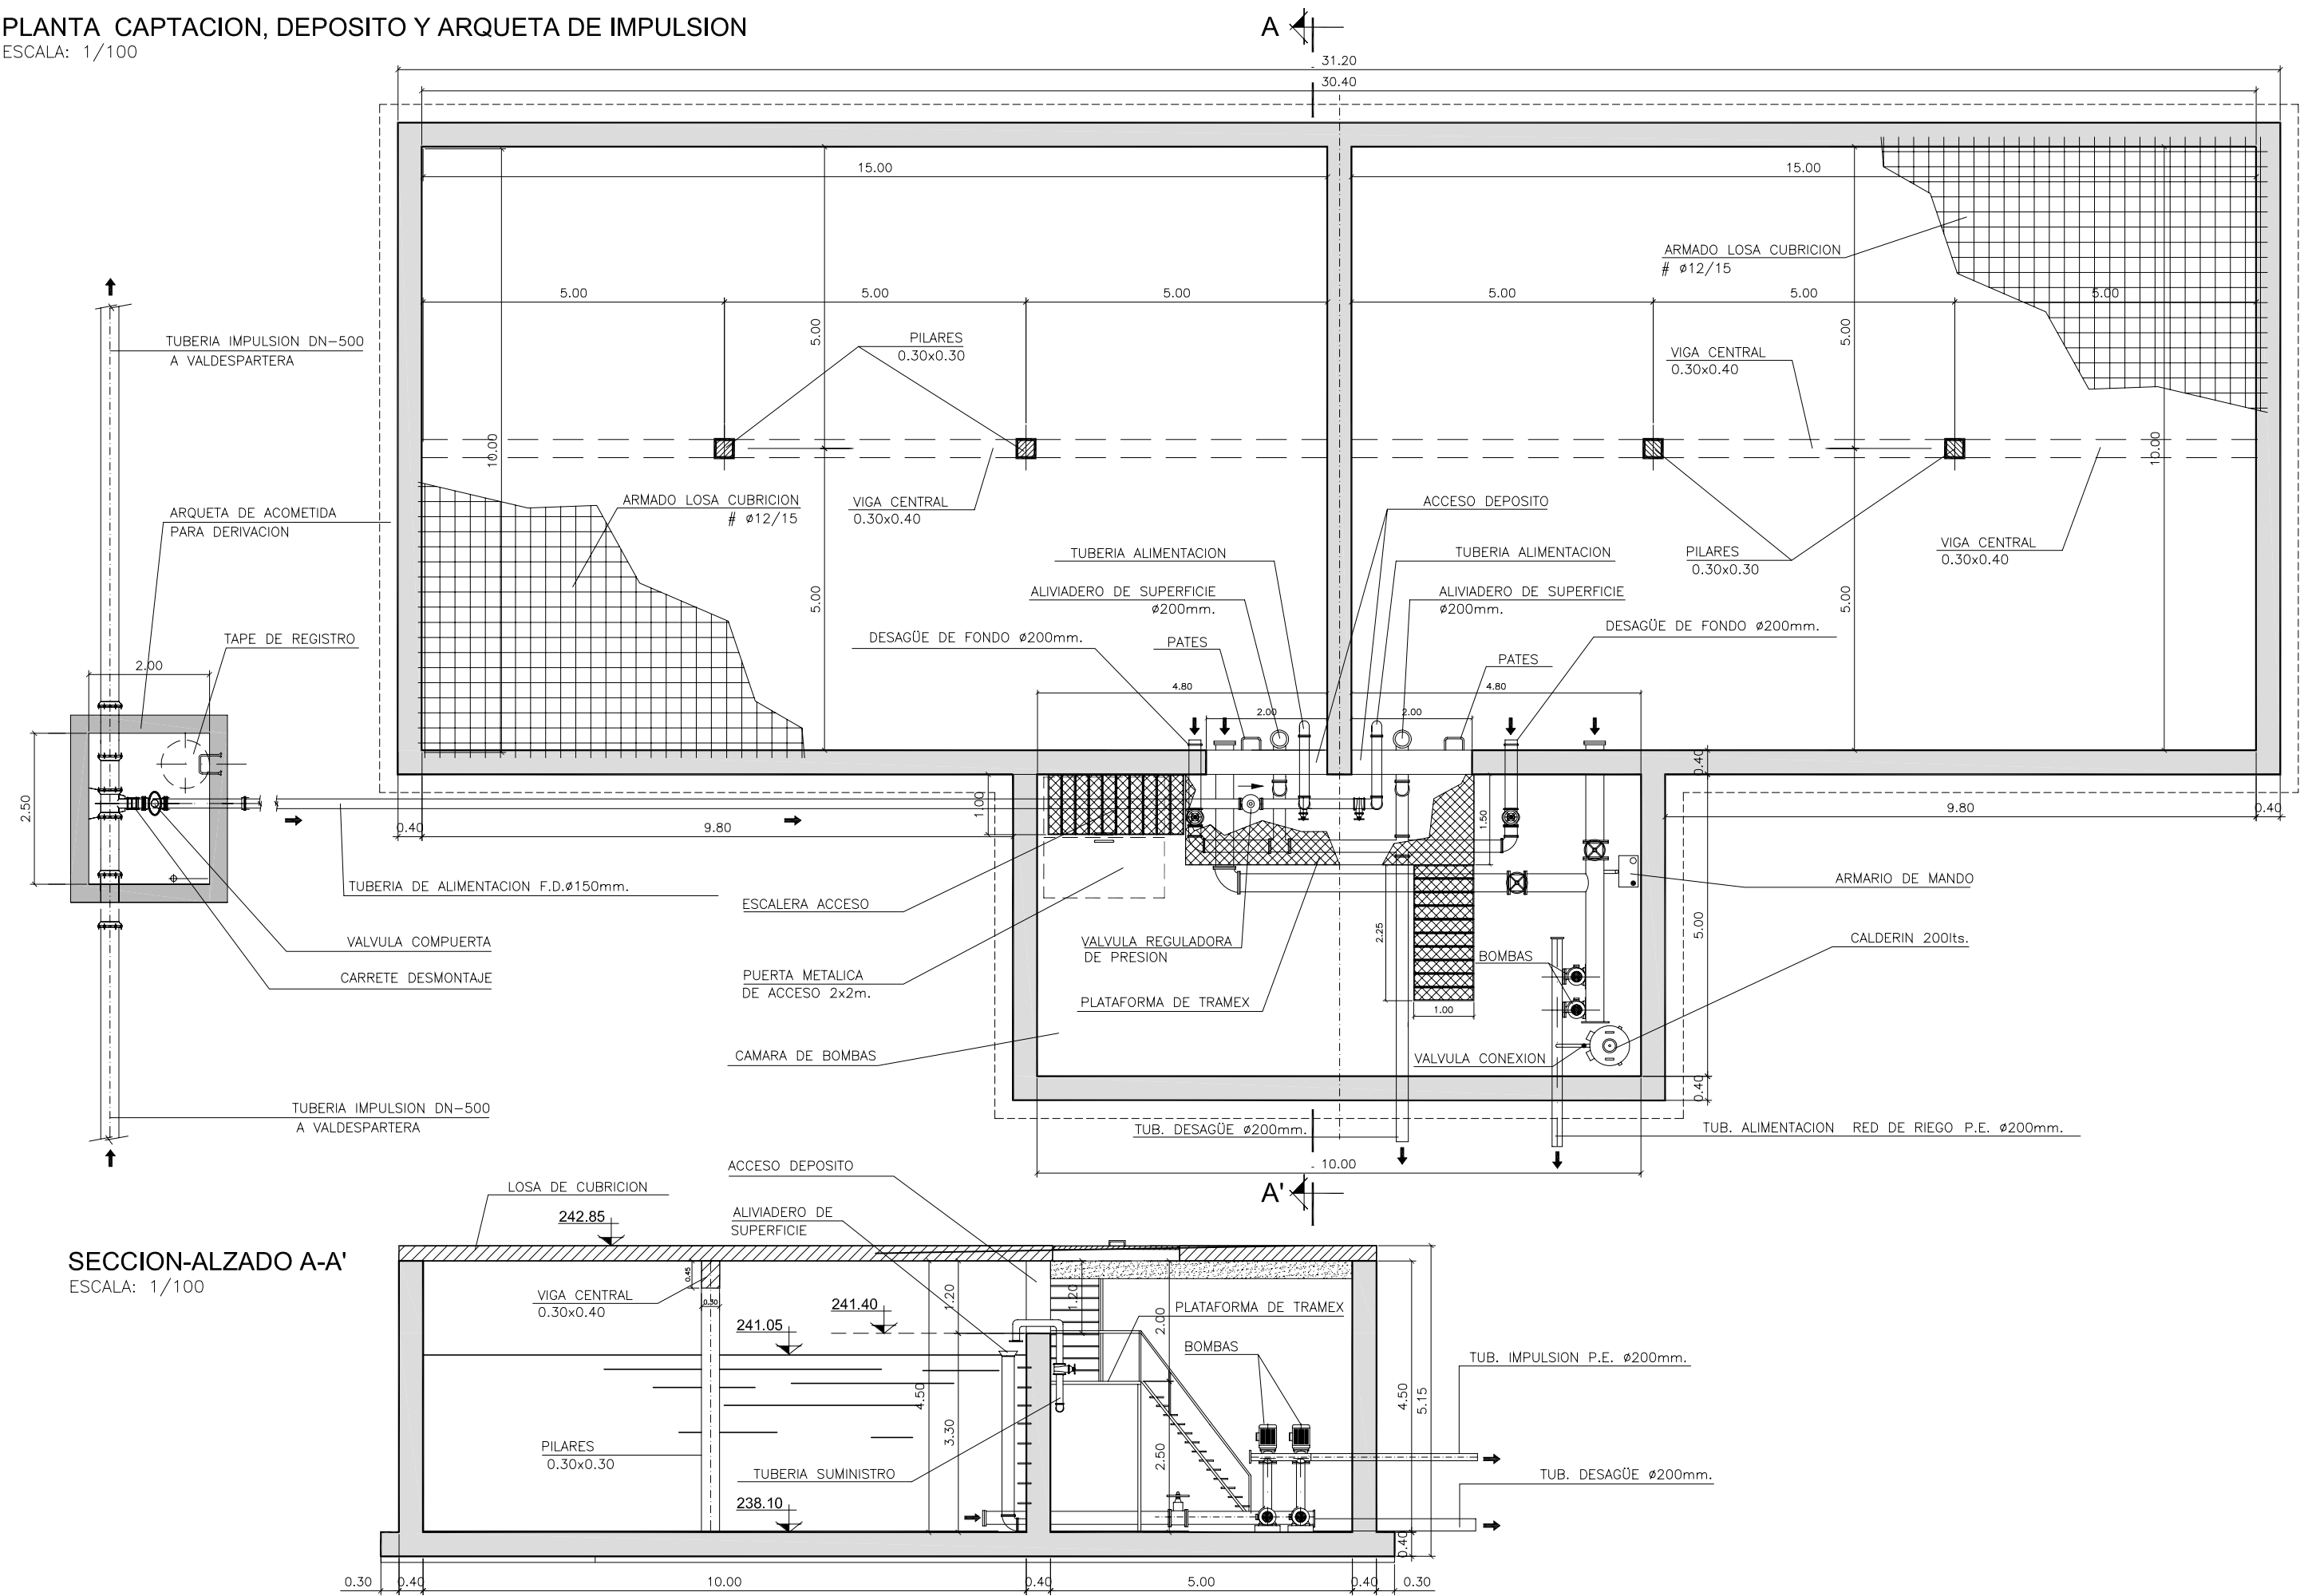

SECCION-ALZADO A-A'
ESCALA: 1/100